


# Vícelúčelová sporovní hala; areál "Klimeška" Kutná Hora - 3.ETAPA

## TRÉNINKOVÁ HALA

### DETAILY Č.3 - OBVODOVÝ PLÁŠŤ

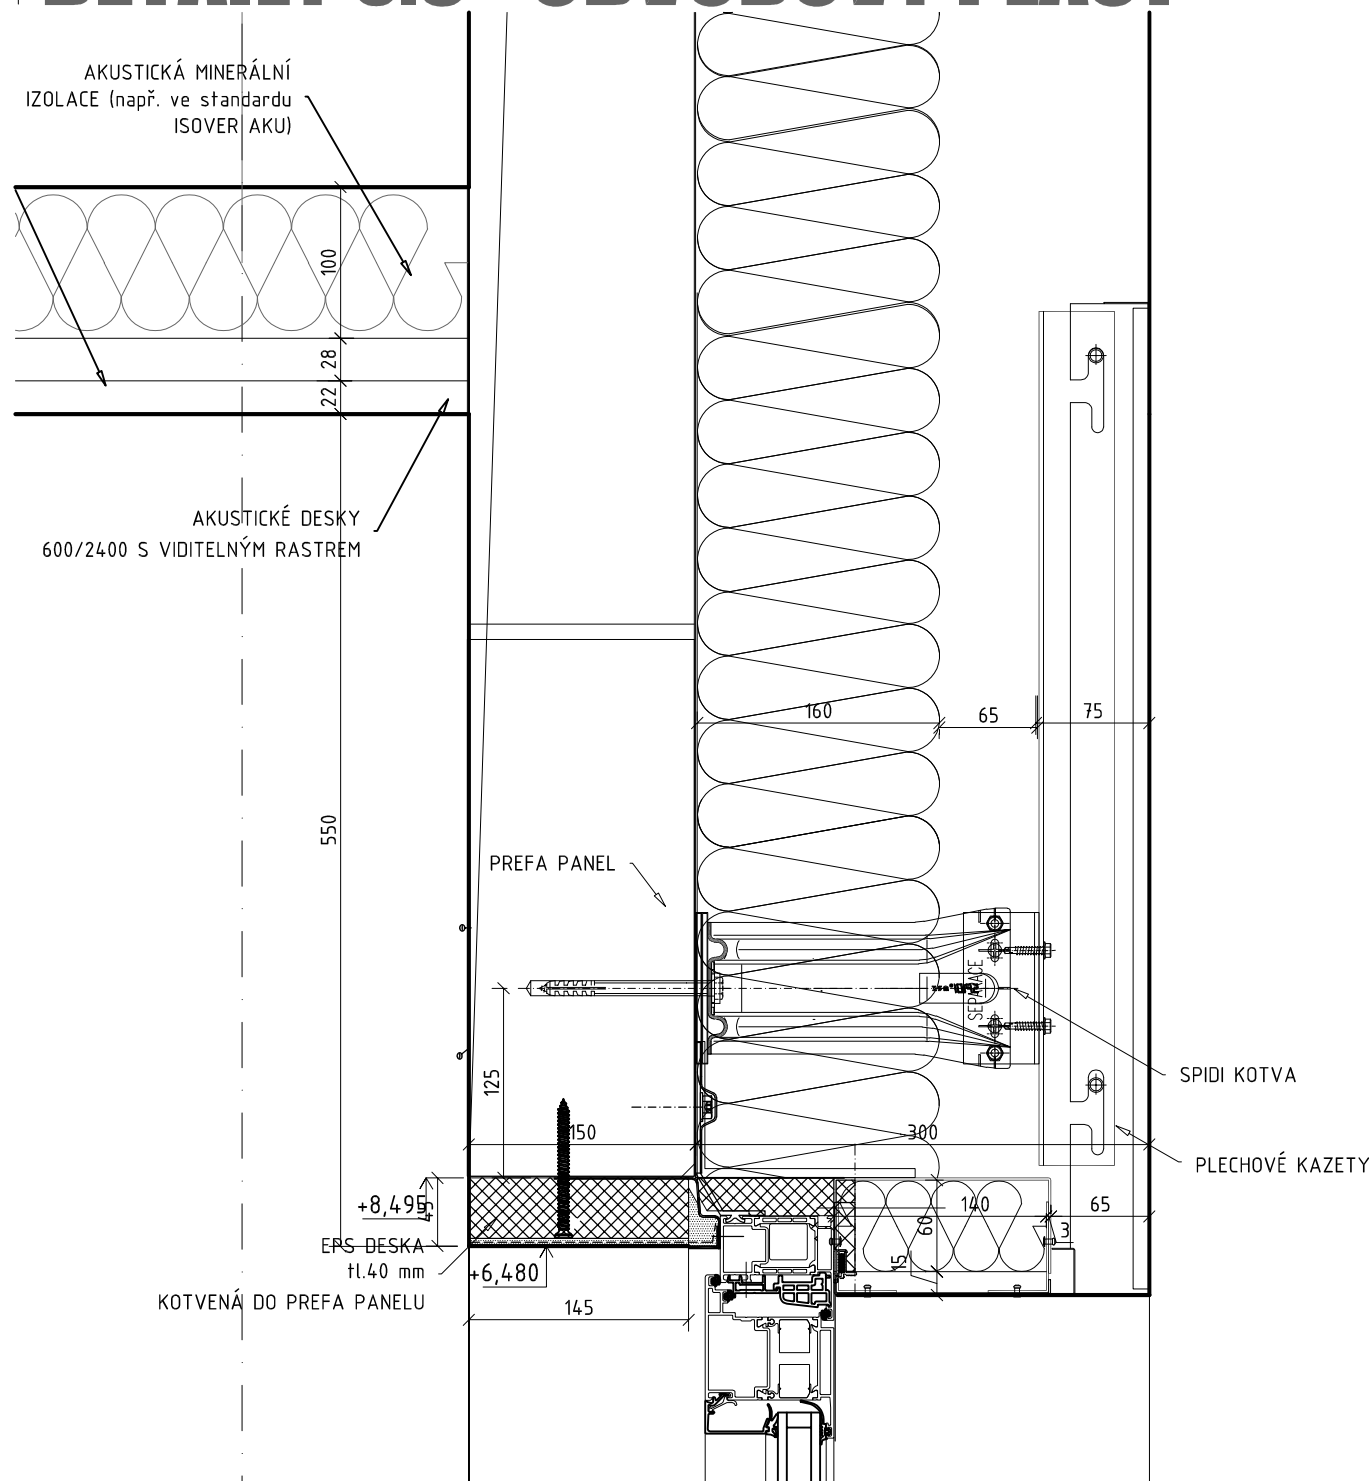

UKONČENÍ OBVODOVÉHO PLÁŠTĚ U VENKOVNÍHO  
NAPRAŽÍ

M 1:5

**DET.3.52**