


## DETAILY Č.4 - STŘEŠNÍ PLÁŠŤ

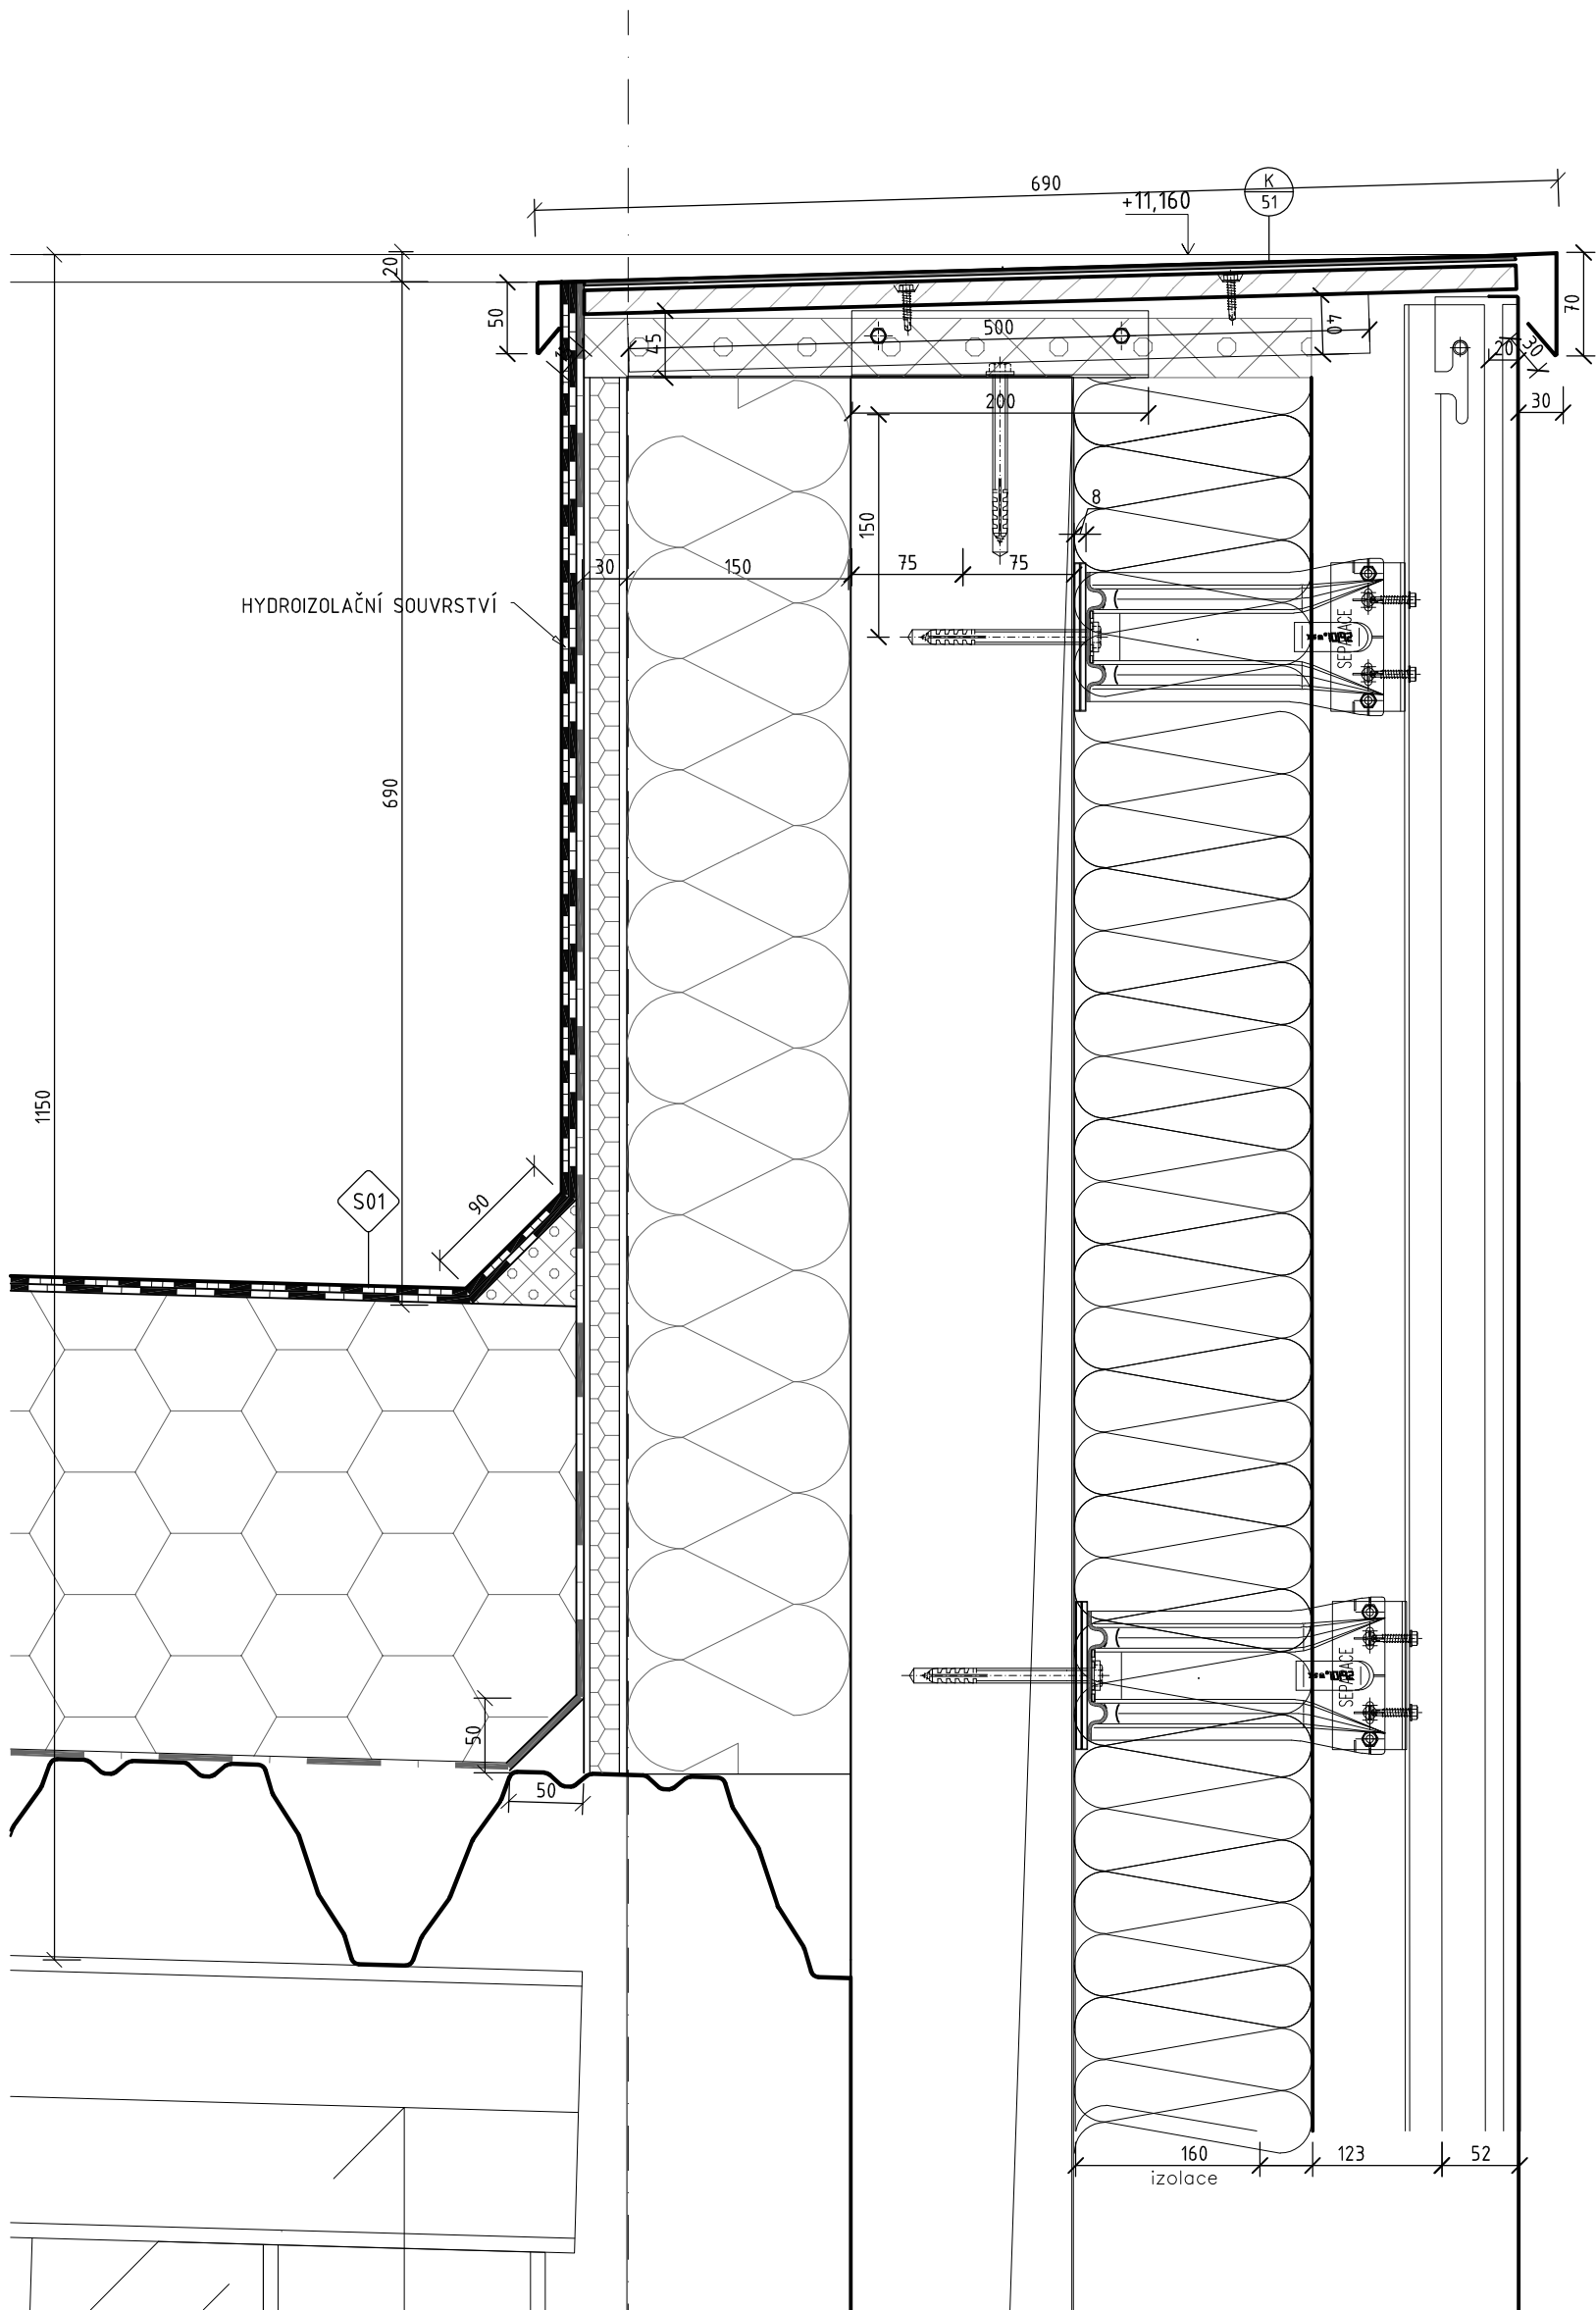

# OPLECHOVÁNÍ ATIKY

M 1:5

# DET.4.51