




POHLED A-A
SLOUP - S1 (11KS)
M 1:50

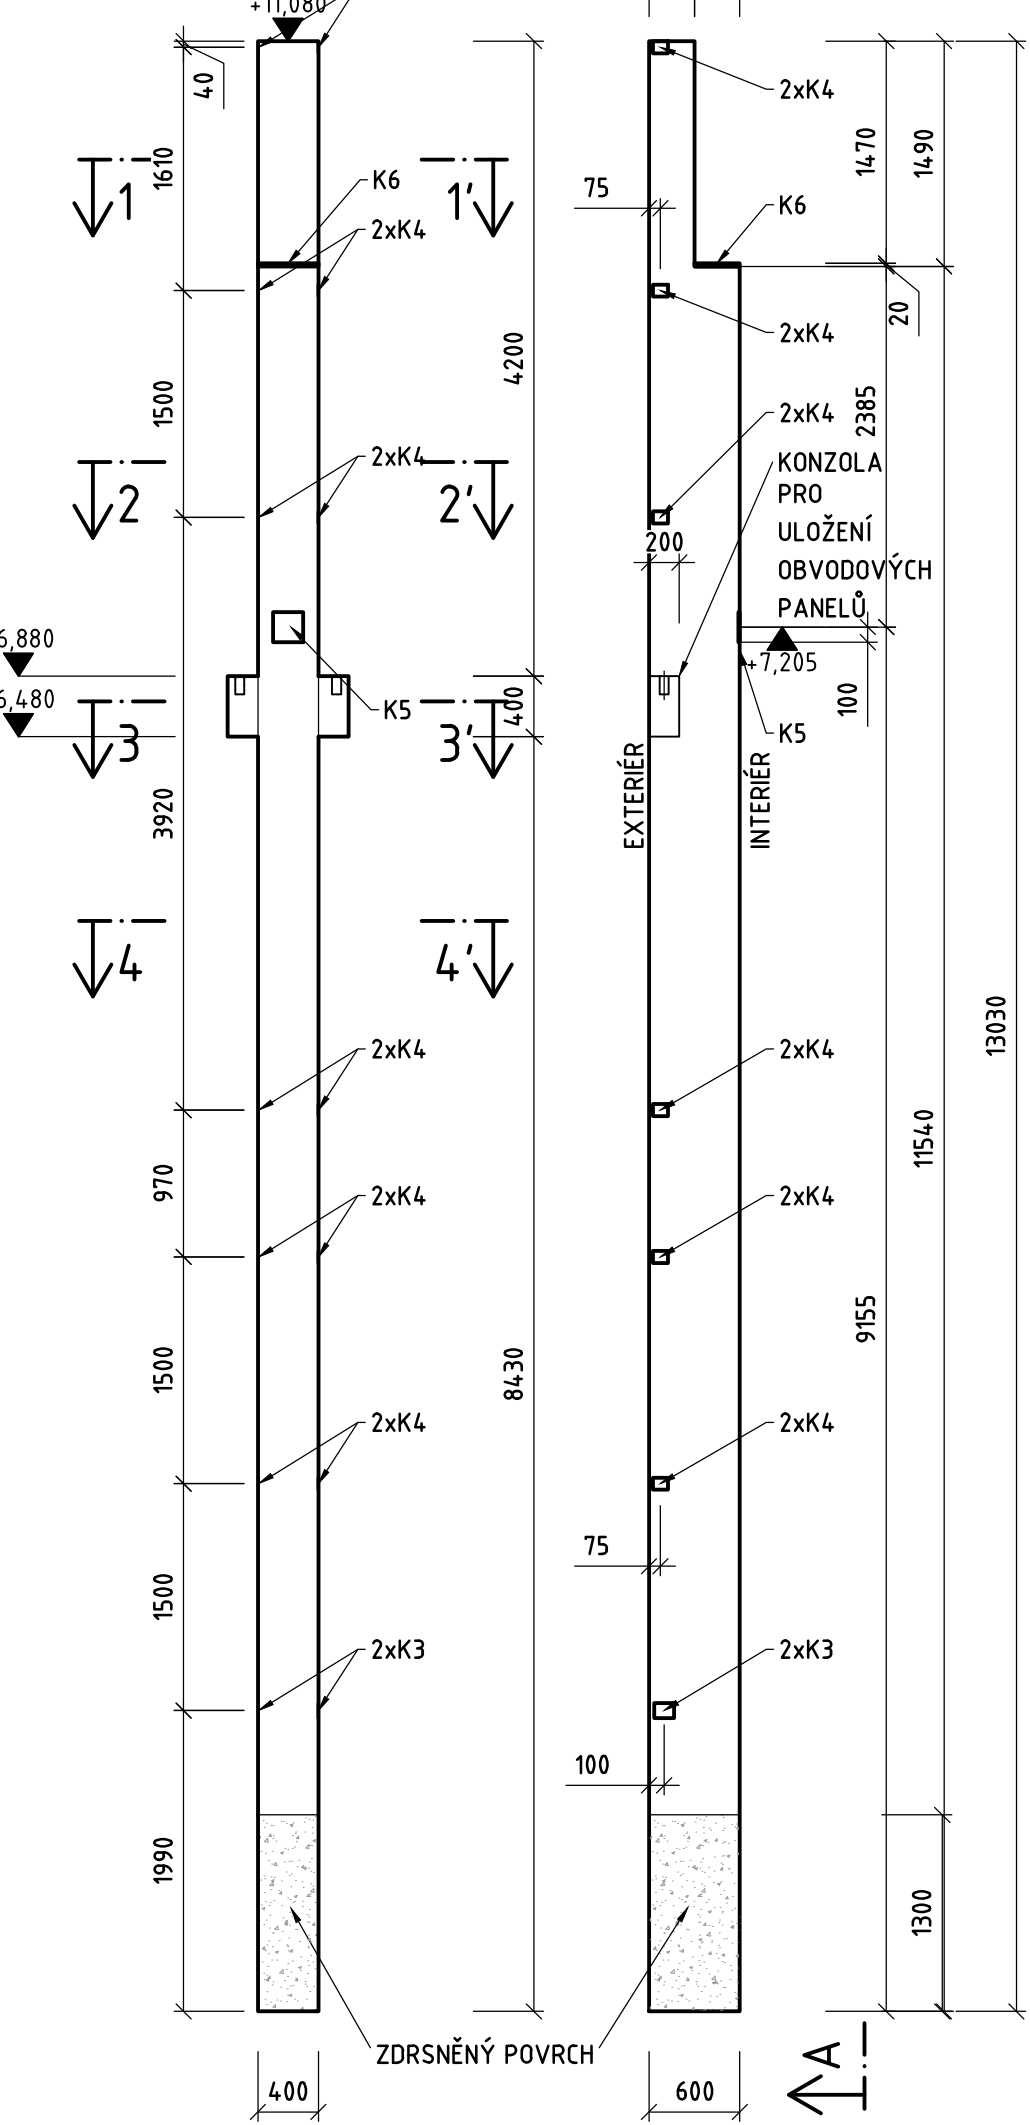


POHLED B-B
SLOUP - S1.1 (5KS)
M 1:50

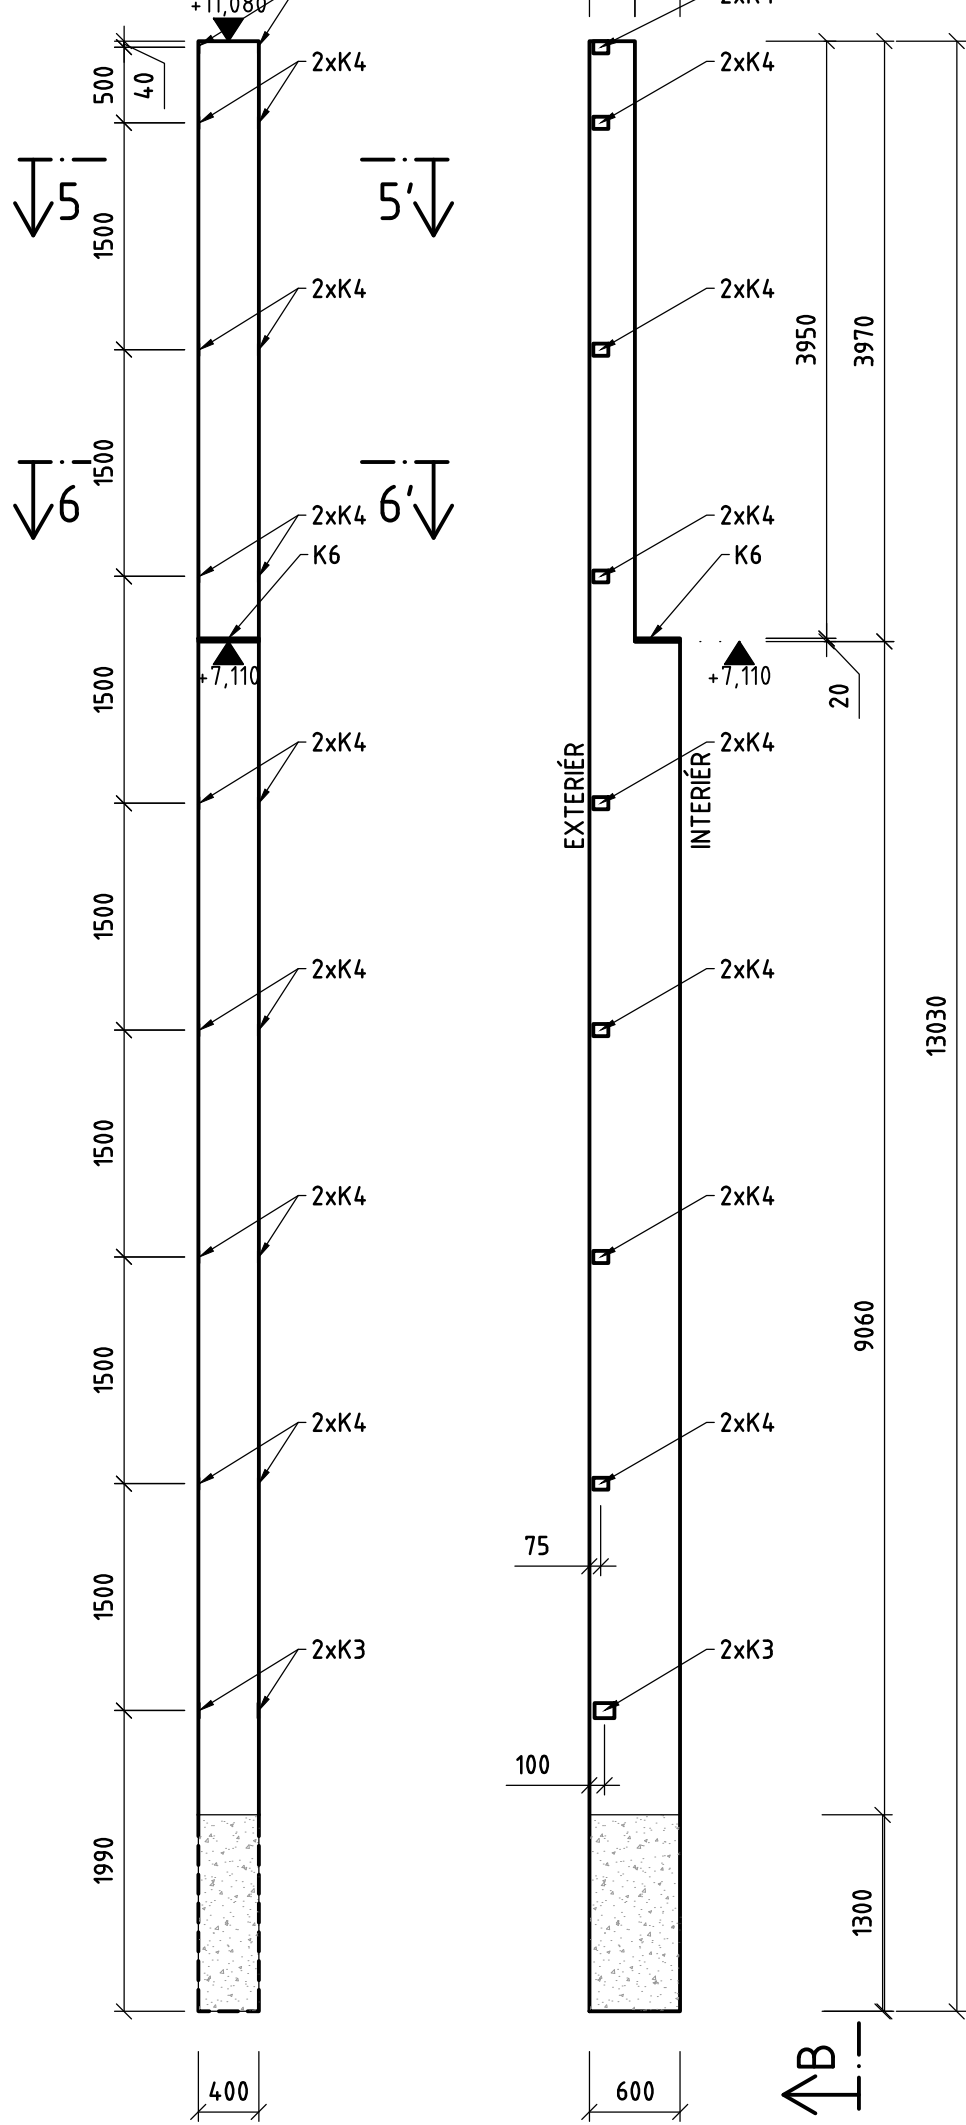


POHLED C-C
SLOUP - S1.2 (1KS)
M 1:50

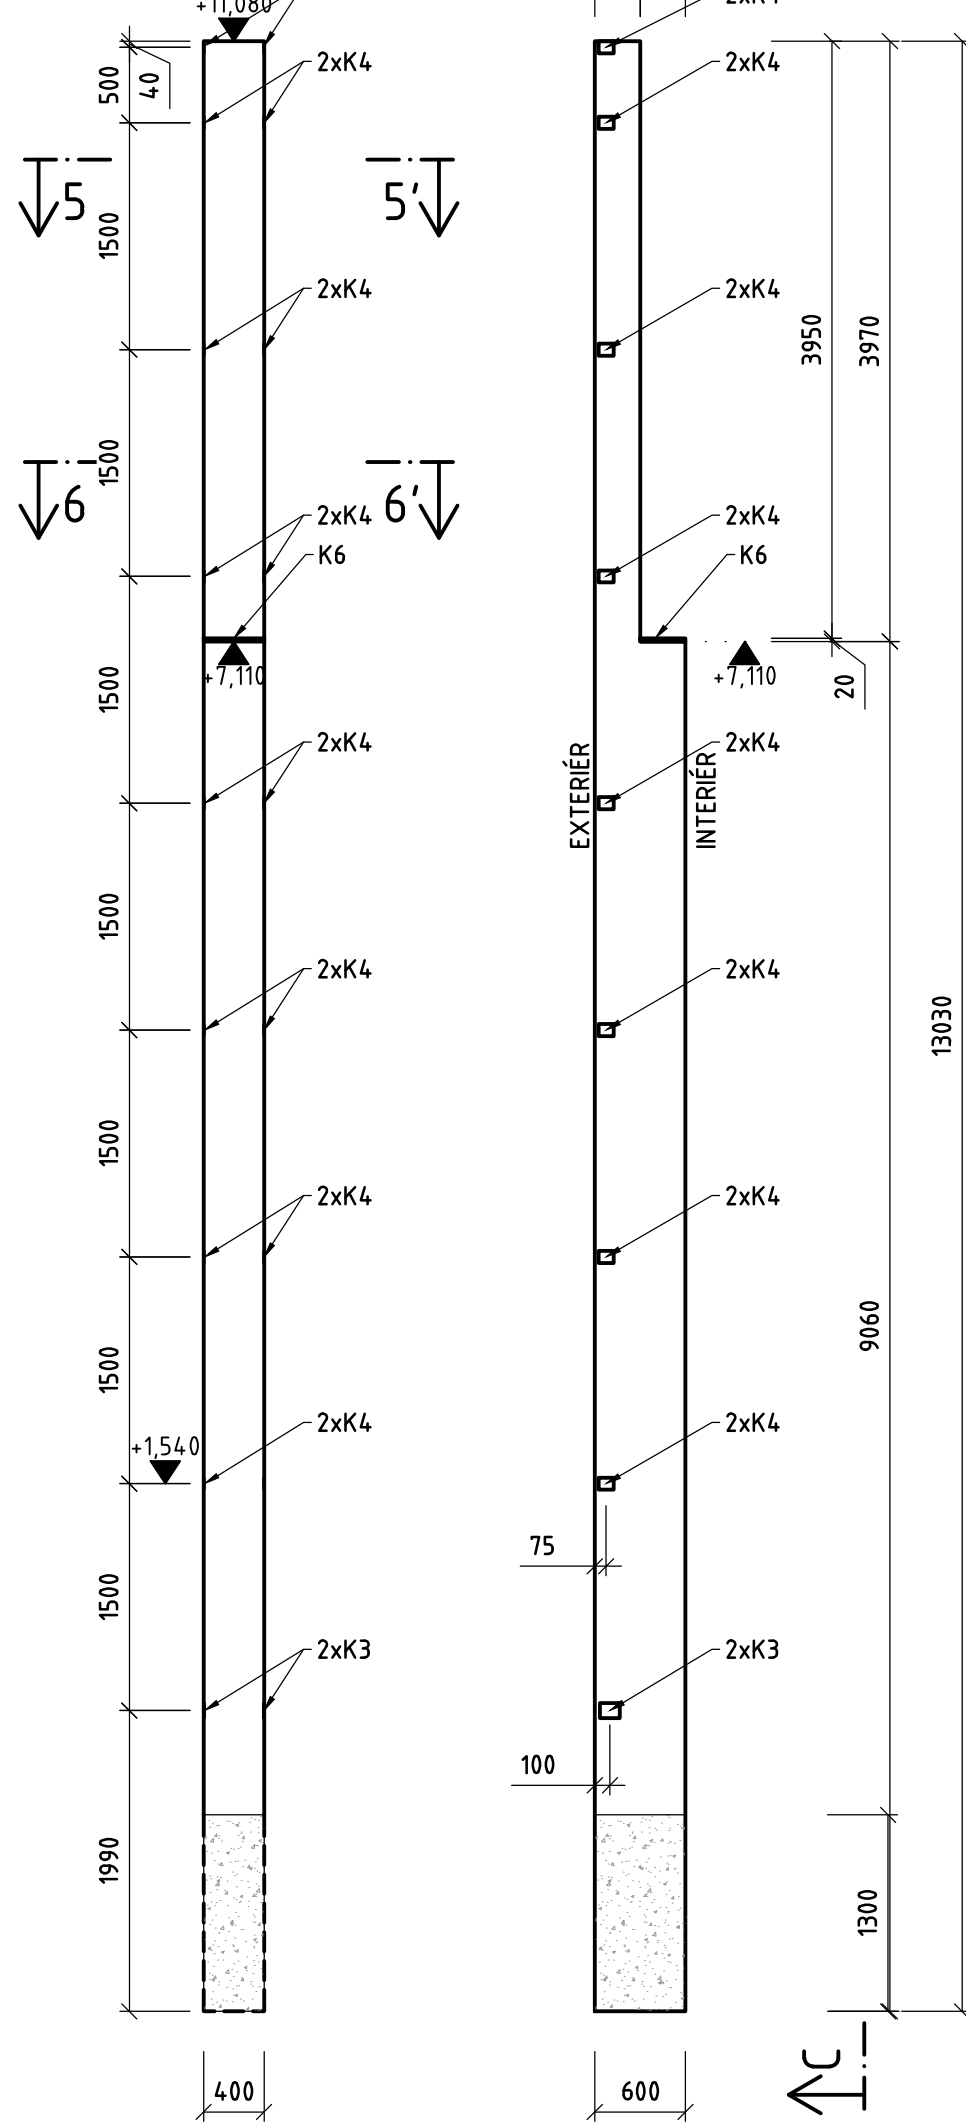

POHLED D-D
POHLED SEVERNÍ
SLOUP - S1.3 (1KS)

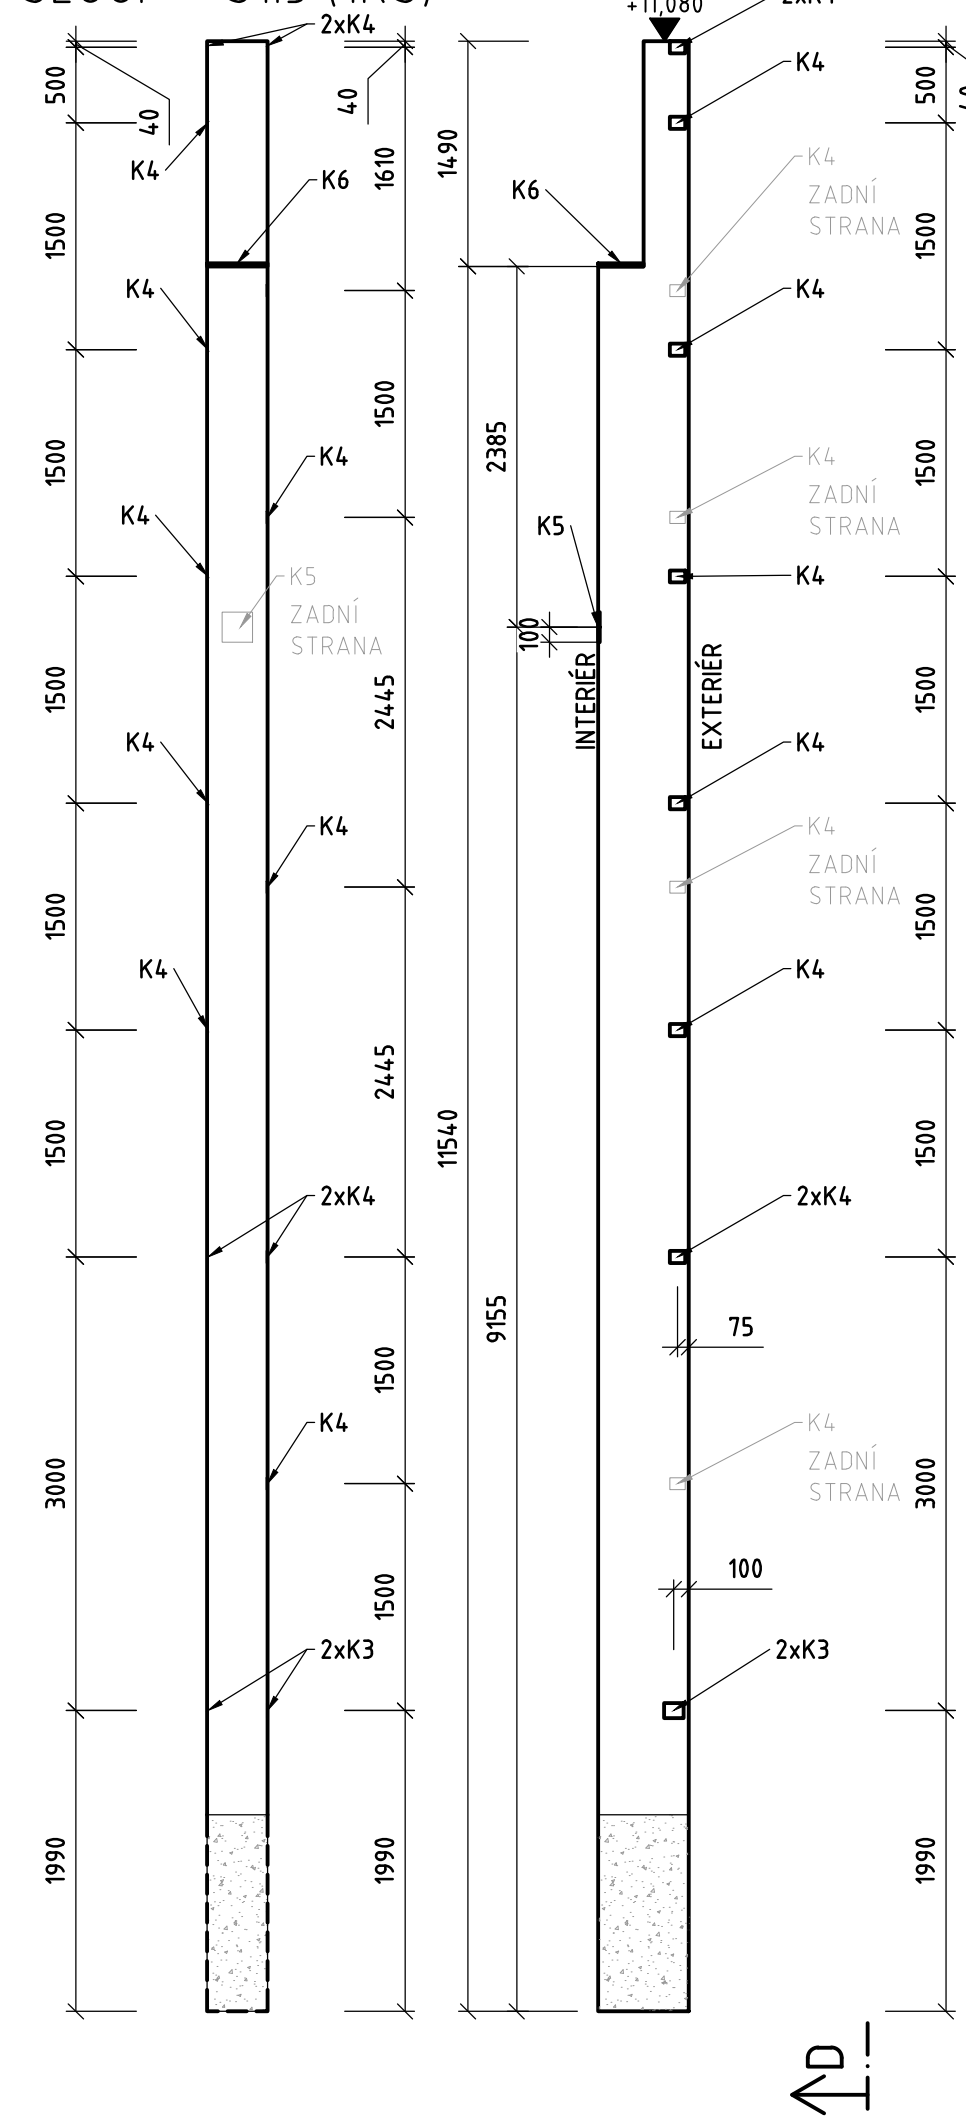


POHLED E-E
POHLED SEVERNÍ
SLOUP - S1.4 (1KS)

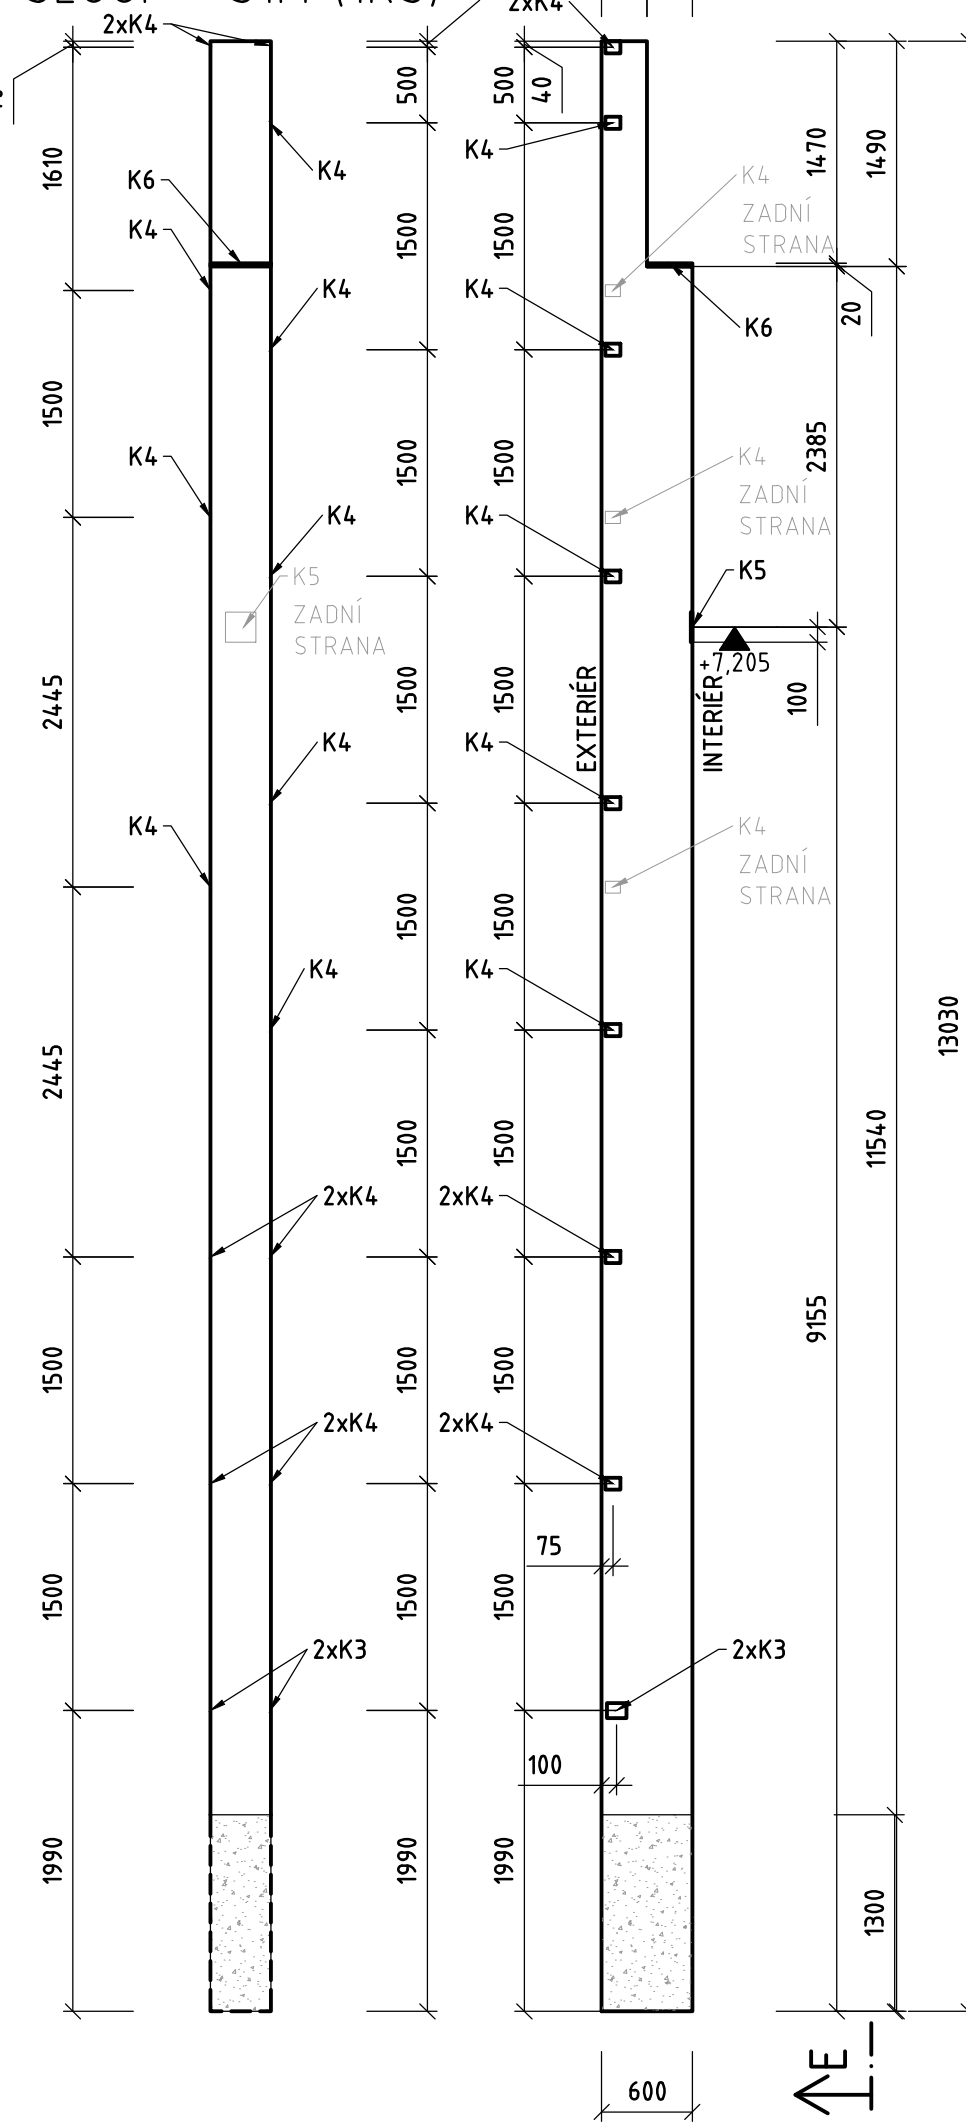


PŮDORYS


TYPY SLOUPŮ
M 1:250

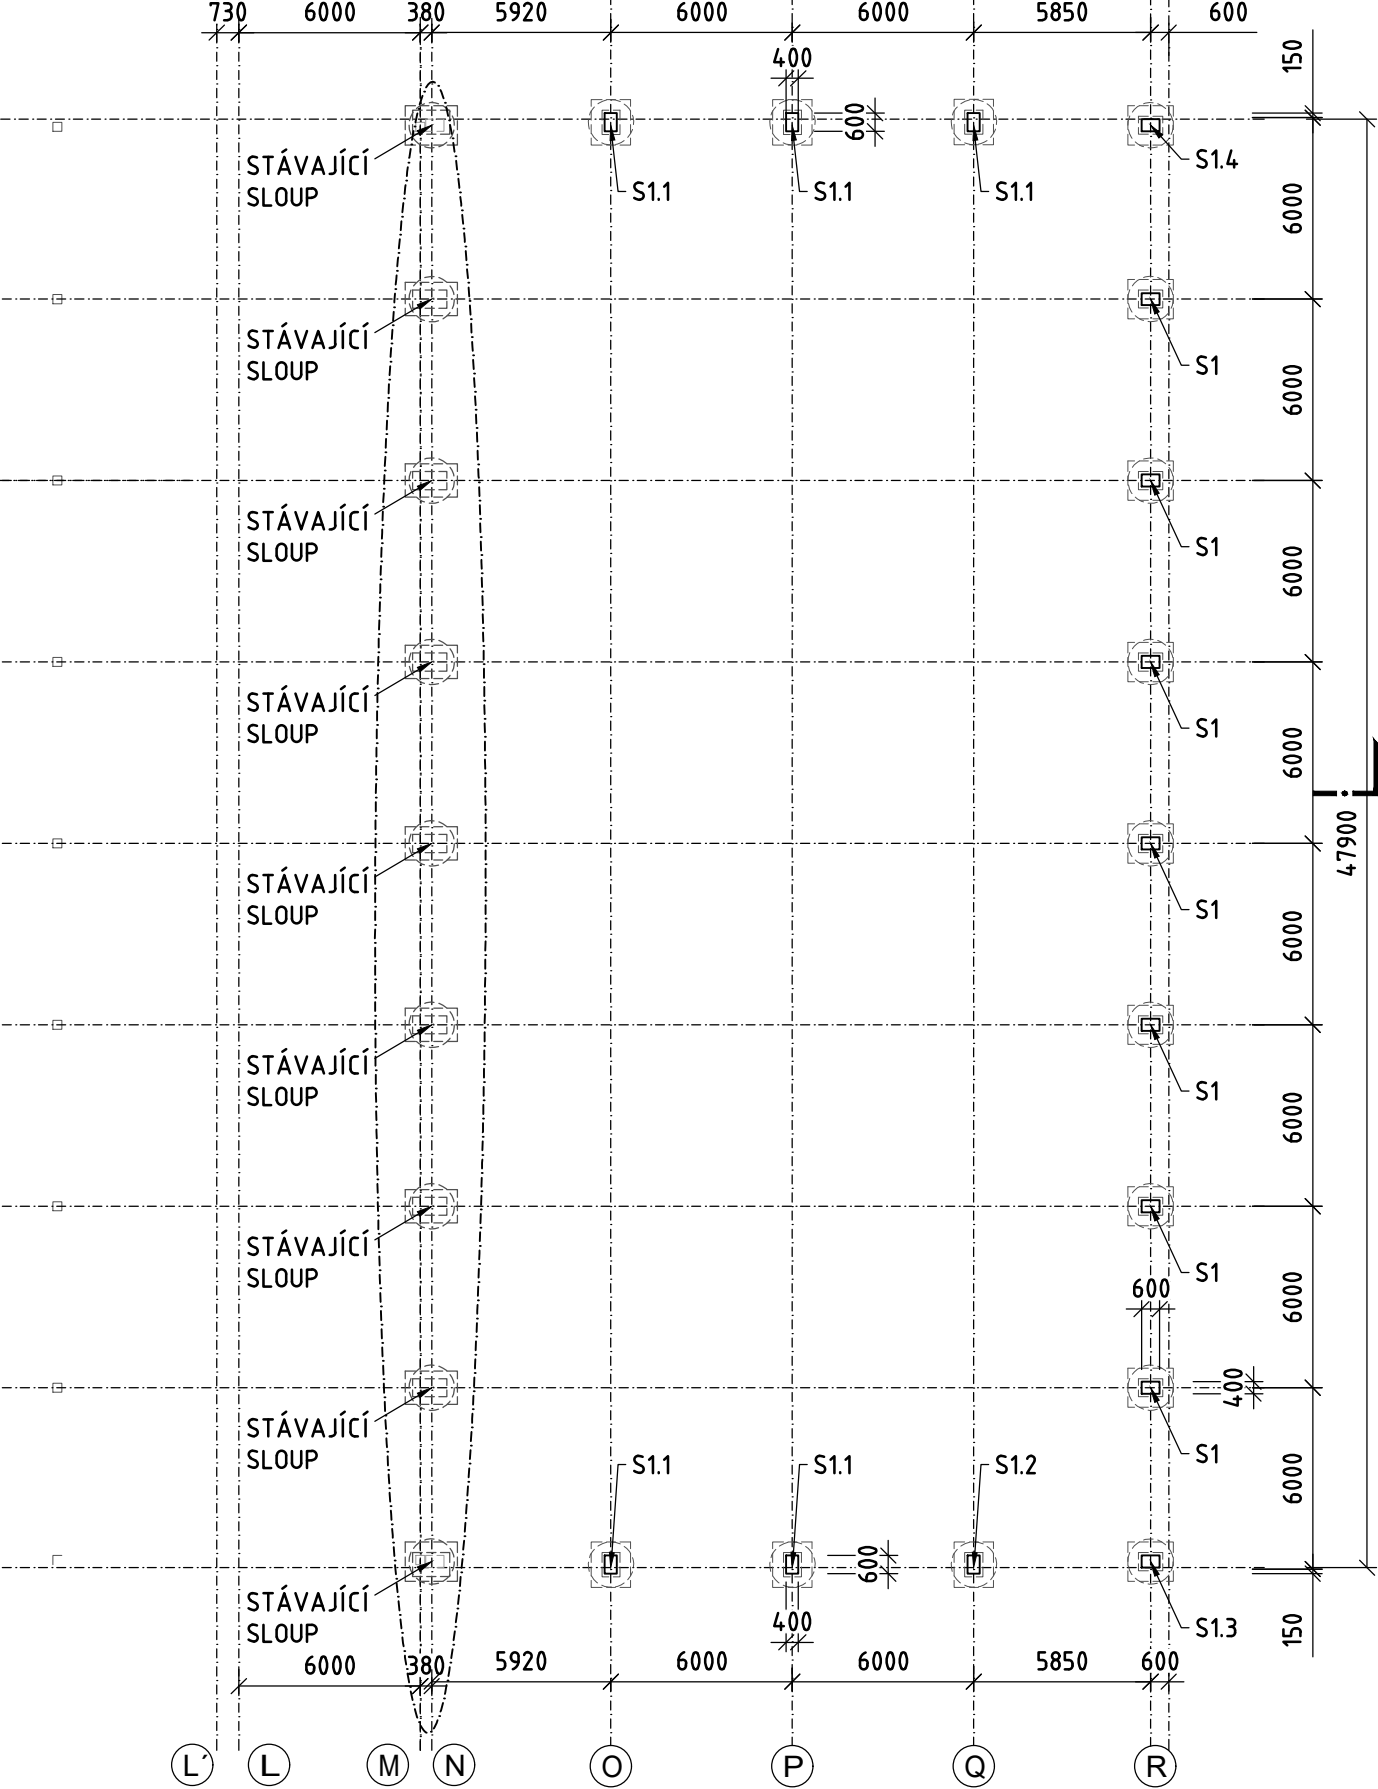


ŘEZ 1-1
M 1:25

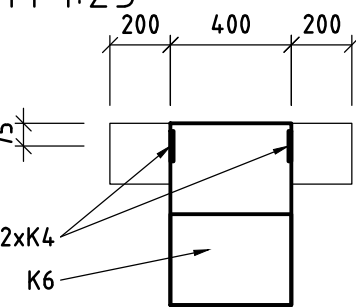


ŘEZ 3-3
M 1:25

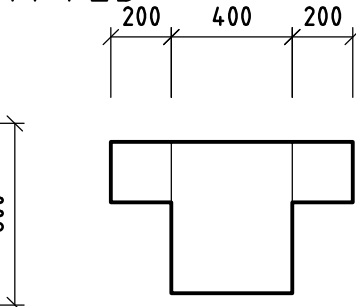


ŘEZ 5-5
M 1:25

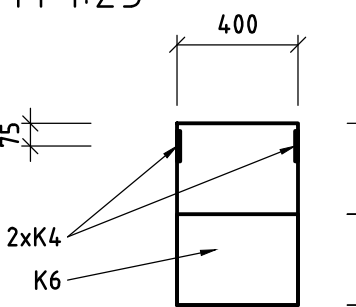


ŘEZ 2-2
M 1:25

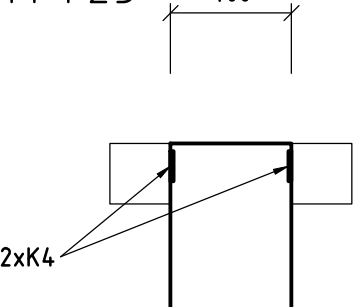

ŘEZ 4-4
M 1:25

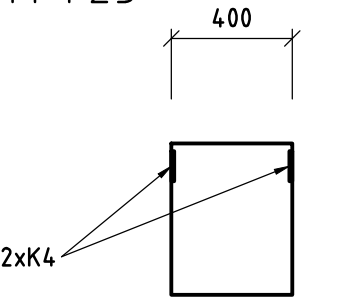

ŘEZ 6-6
M 1:25

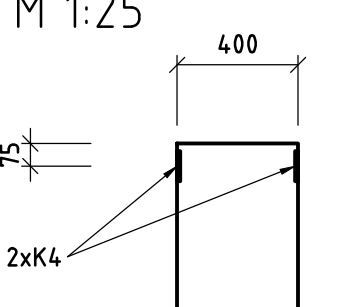

POZNÁMKY:

- PRACOVNÍ SPÁRY BUDOU PŘED BETONÁŽÍ DALŠÍHO PRACOVNÍHO ZÁBĚRU ŘÁDNĚ OČIŠTĚNÝ A ZDRSNĚNÝ
- BETON BUDE ŘÁDNĚ OŠETŘOVÁN DLE STANDARTNÍCH TECHNOLOGICKÝCH PRAVIDEL
- SPODNÍ ČÁST SLOUPU, VETKNUTÁ DO KALICHU, BUDE ZDRSNĚNA (NAPŘ. VLOŽENÍM NOPOVÉ FÓLIE DO BEDNĚNÍ)
- VE SLOUPECH BUDOU ZABUDOVANÉ KOTEVNÍ PLECHY PRO UCHYCENÍ PANELŮ A OCELOVÉ KONSTRUKCE STŘECHY

TATO DOKUMENTACE NESLOUŽÍ PRO ZHOTOVENÍ DÍLA. JE NUTNÉ ZHOTOVIT DÍLENSKOU DOKUMENTACI

KOTEVNÍ PLECHY

- K1: PX0-X00/X00
- K2: PX0-X00/X00
- K3: P10-100/130
- K4: P10-80/100
- K5: P10-200/200
- K6: P20-300/400
- K7: P10-100/210

POZNÁMKY:

- SLOUP S1.1 A S1.2 SE LIŠÍ POUZE VE VYNECHANÍ OCELOVÉ DESTIČKY V ÚROVNI 1,540m (TVAR A VYZTUŽENÍ TĚCHTO SLOUPŮ JE TOTOŽNÉ)
- VŠECHNY TYPY SLOUPŮ JSOU STEJNĚ VYSOKÉ

Víceúčelová sportovní hala - TRÉNINK. HALA			
areál " Klimeška" Kutná Hora			
název stavby		investor	
Místo stavby K.Ú. Kutná Hora, p.č. 3336, 3337/1, 3340, 3341, 3337/14		Město Kutná Hora, Havlíčkovo náměstí 552, 284 01 Kutná Hora	
generální projektant		spracovatel	
MILOTA Kutná Hora s.r.o. Havlíkova 153 212 01 Kutná Hora IČO: 17558451 www.milota.cz Tel.: 325 409 300		autORIZACE	
PROJEKČNÍ KANCELÁŘ		494	
číslo zakázky		číslo zakázky zpracovatele	
revize		datum	
1.		1.	
2.		2.	
3.		3.	
367.		367.	