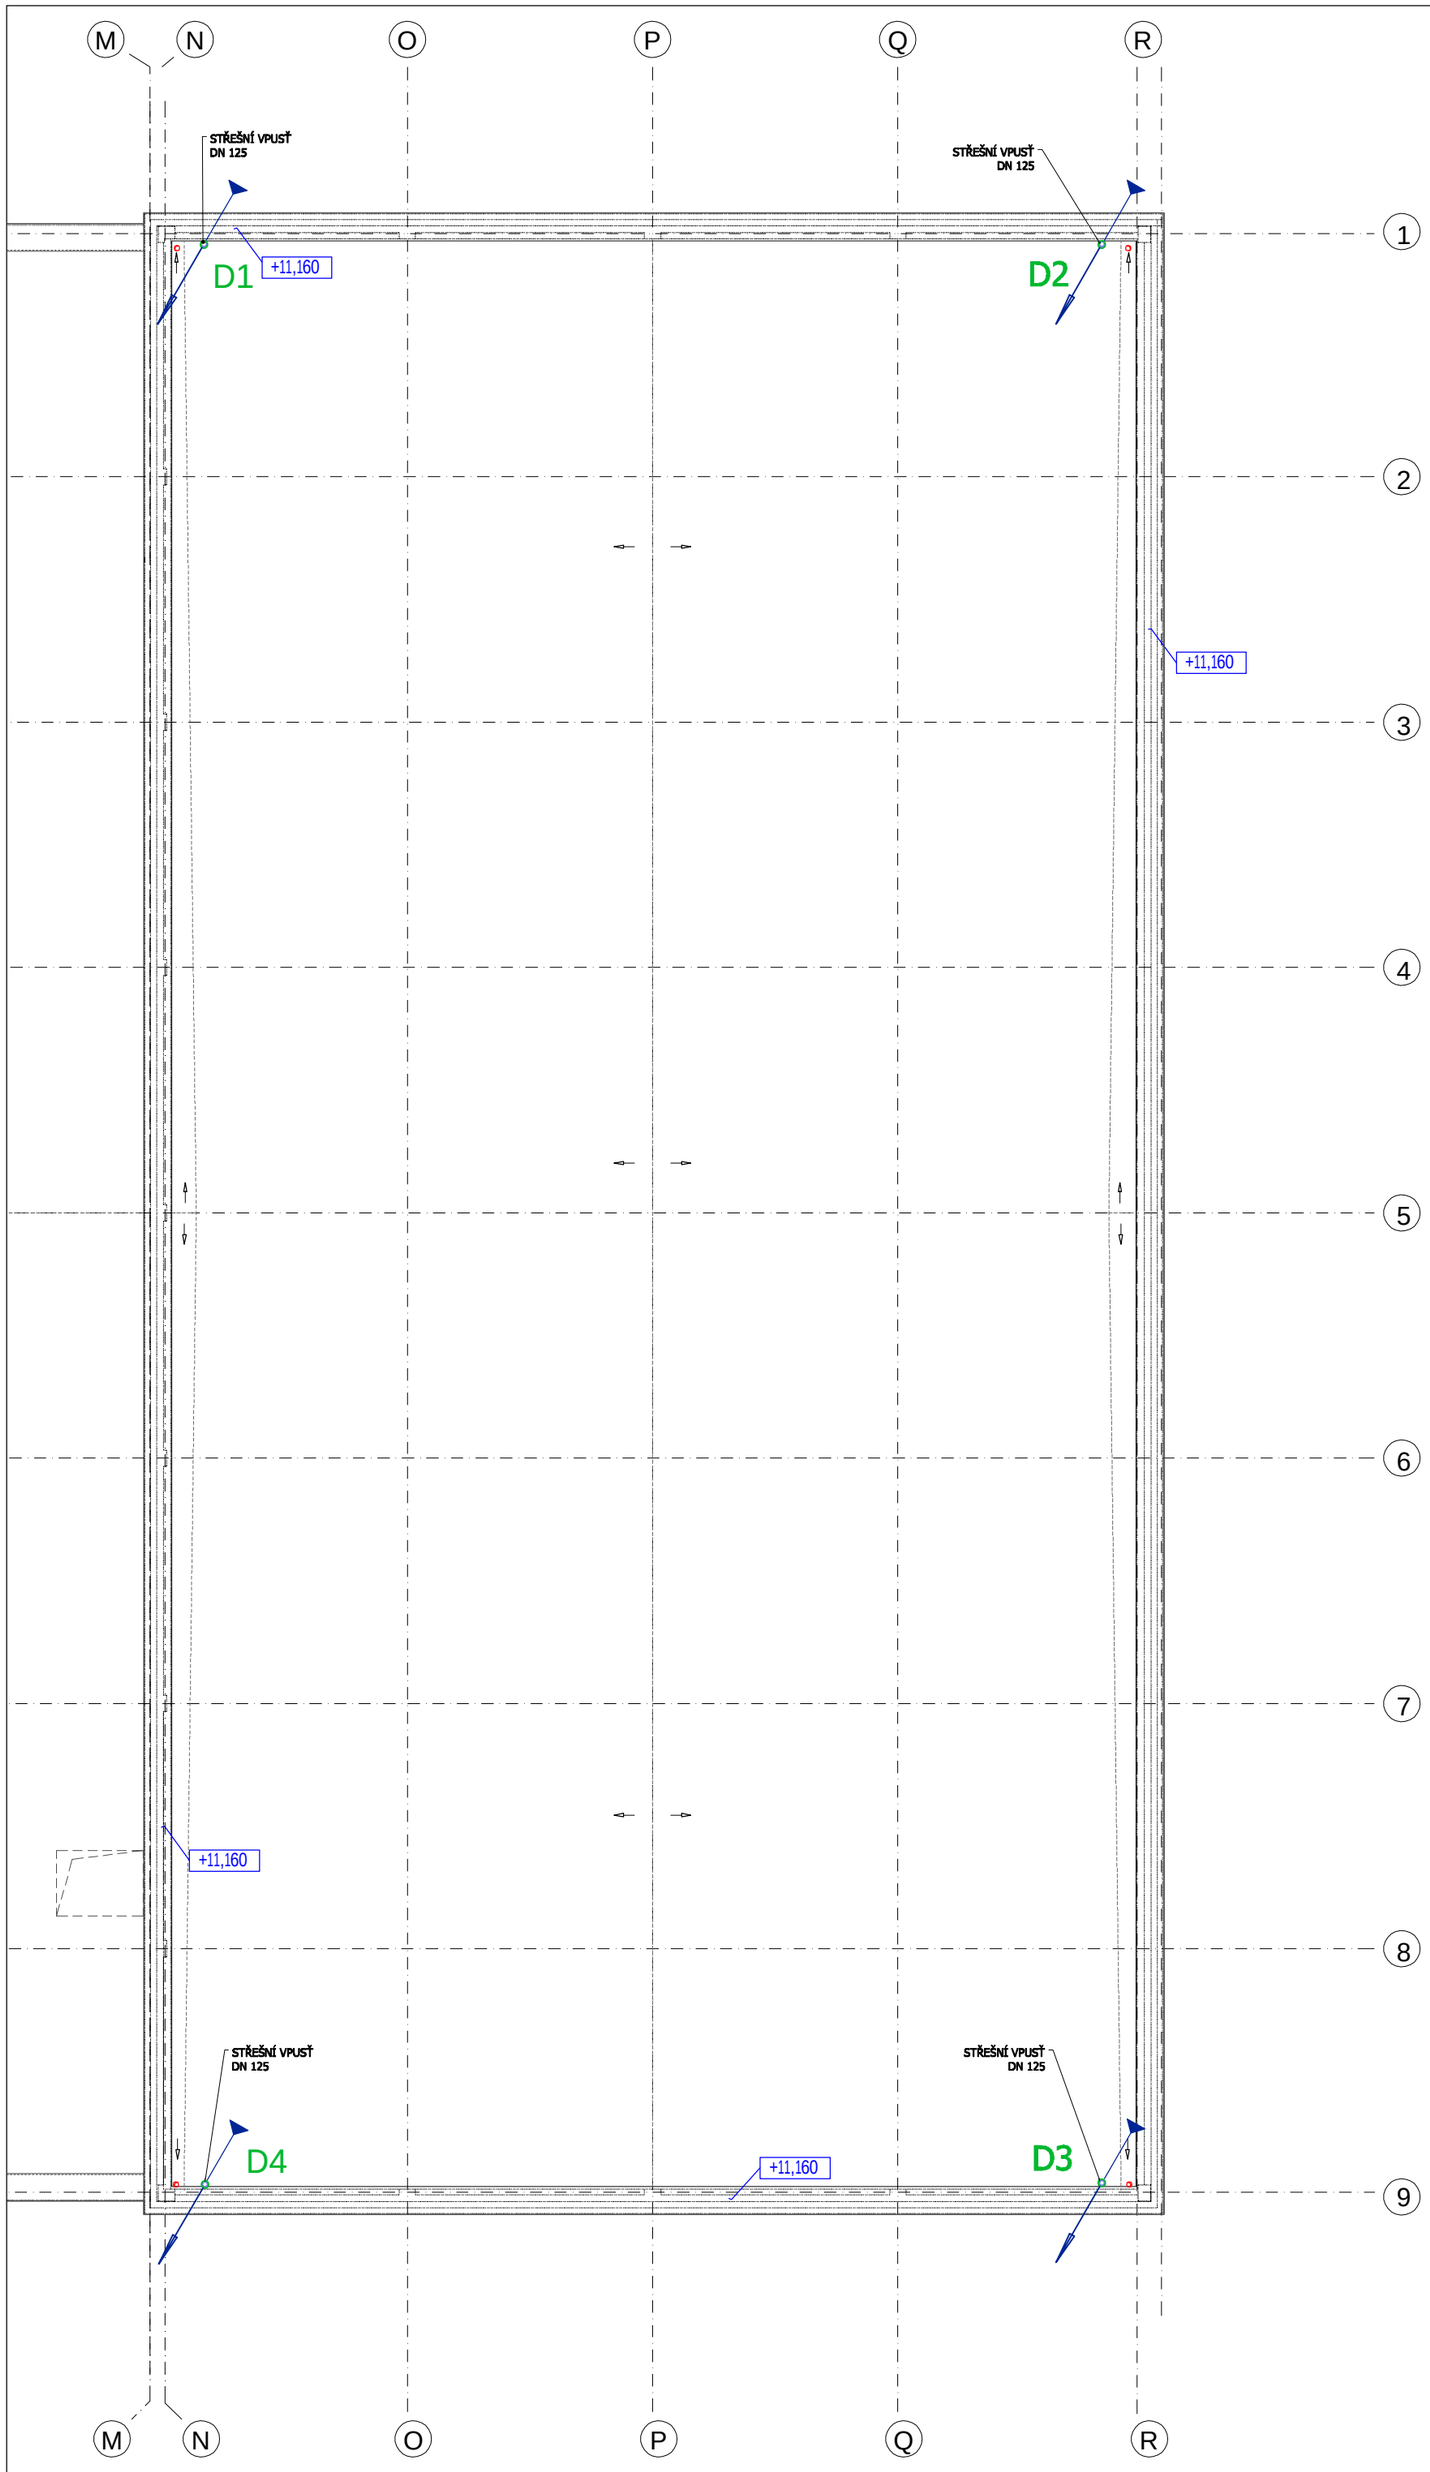

LEGENGA

D1- D4	střešní dešťové svody DN 125, střešní vtok DN 125, tepelně izolovaný s elektrickým topným kabelem, svislý odpad DN 125 např. HL 62.1/2

název stavby

Víceúčelová sportovní hala -TRÉNINK. HALA areál " Klimeška" Kutná Hora

místo stavby
k.ú.Kutná Hora,p.č.3336,3337/1,3340,3341,3337/14

investor
Město Kutná Hora, Havlíčkovo náměstí 552, 284 01 Kutná Hora

generální projektant
milota PROJEKČNÍ KANCELÁŘ
MILOTA Kladno spol. s r.o.
Hut'ská 1557
272 01 Kladno
IČO:47550961
www.milota.cz
Tel.: 312 829 202

zpracovatel
ABNOVA s.r.o.
projekční kancelář
Wolkerova 766, Libušín 27306
tel. 605216429 mail: novak.helena@volny.cz
IČ: 26017016 DIČ: CZ26017016

autorizace

číslo zakázky **494**

číslo zakázky zpracovatele

revize | datum

hl. architekt projektu:
Ing.arch.Irena Pátková, Ing.arch.Jitka Paroubková

hlavní inženýr projektu ING. JIŘÍ OPAT	podpis
odpovědná osoba: HELENA NOVÁKOVÁ	podpis
vypracoval ZDENĚK REISZ	podpis
kontroloval HELENA NOVÁKOVÁ	podpis

± 0,000 = 223,60 m n.m.

stupeň dokumentace: **DOKUMENTACE PRO PROVEDENÍ STAVBY** kód: **DPS**

část
D - DOKUMENTACE STAVEB

stavební objekt
SO 22

profesní díl
03 - ZDRAVOTNĚ-TECHNICKÉ INSTALACE

název přílohy
DEŠŤOVÁ KANALIZACE - střecha

datum	měřítko	formát	paré
06/2018		x A4	

část	objekt	díl	příloha	revize
D1.	SO 22.	03 .	03	.