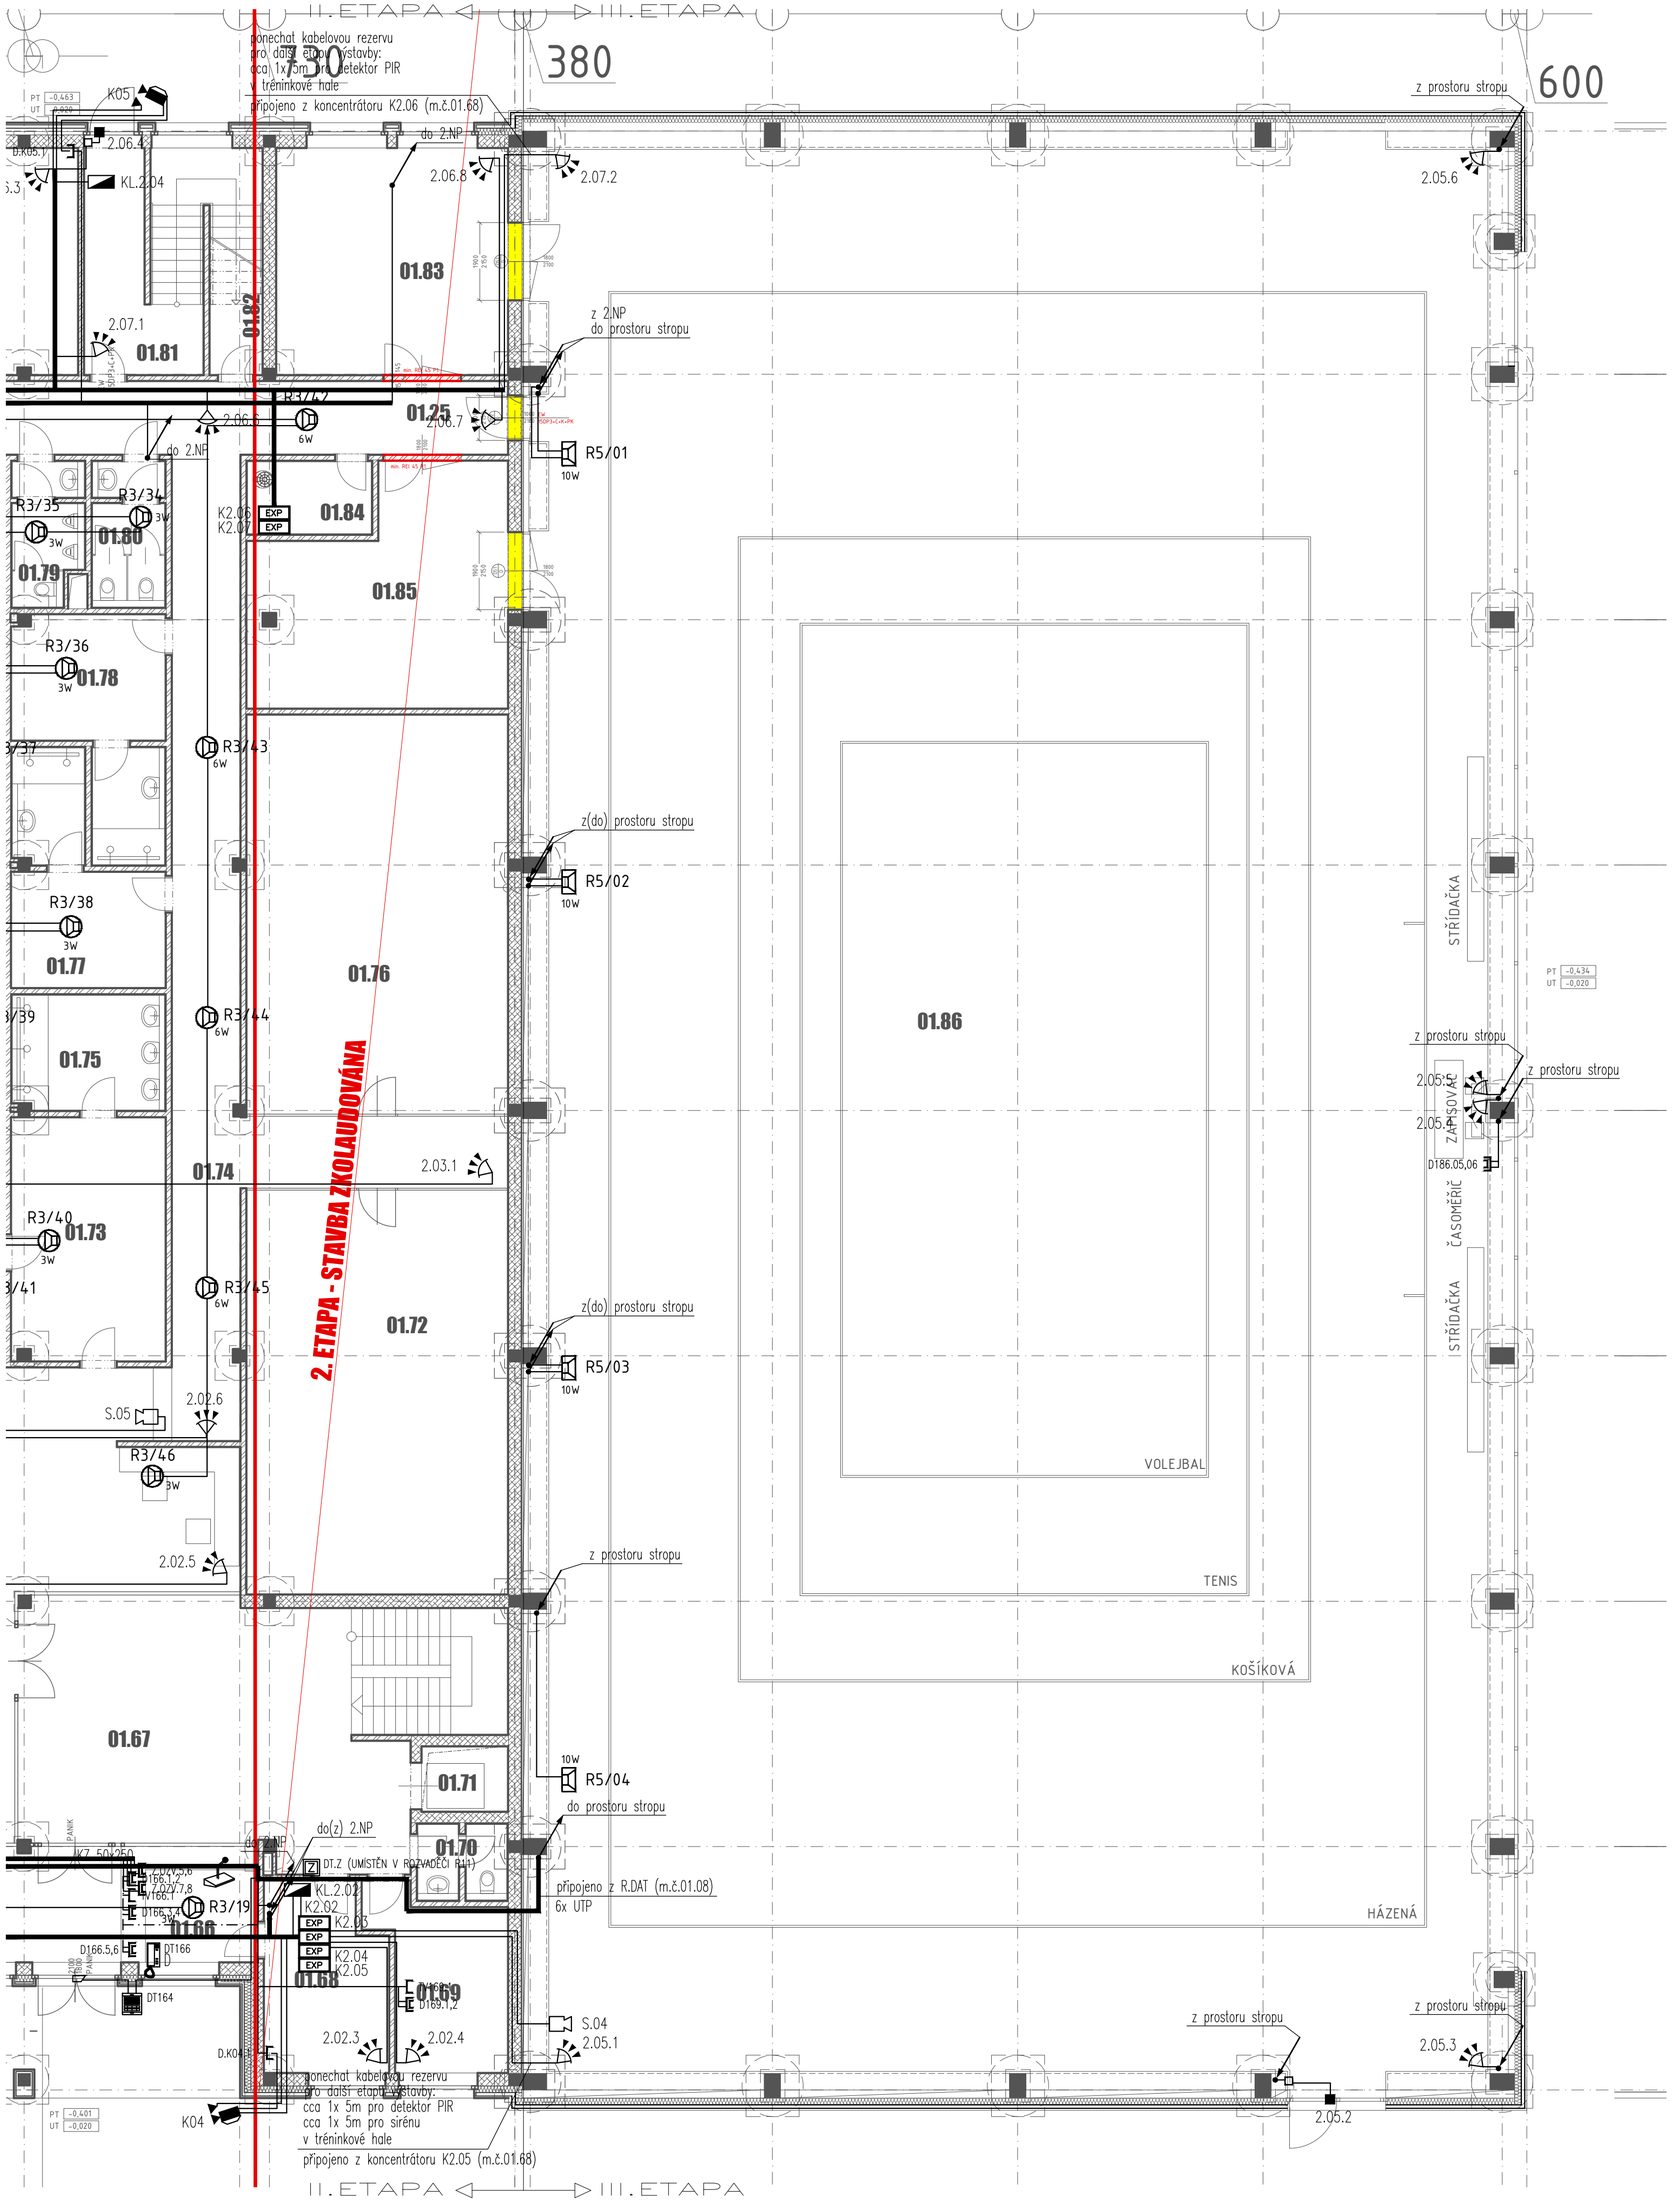

LEGENDA: EZS (ELEKTRICKÁ ZABEZPEČOVACÍ SIGNLIZACE)

ZNAČKA	POPIS	PŘIPOJENO KABELEM
	DETEKTOR POHYBU PIR	1x UTP kat. 5E
	MAGNETICKÝ SPÍNAČ	1x UTP kat. 5E
	OVLÁDACÍ KLÁVESNICE	1x UTP kat.5E, CYSY 2x1,5
	PROPOJOVACÍ KRABICE	1x UTP kat. 5E
	SIRÉNA	2x UTP kat. 5E
EZS	ÚSTŘEDNA EZS	CYKY 3Jx1,5
EXP	EXPANDER – MODUL VSTUPŮ	1x UTP kat.5E, CYSY 2x1,5

———	VEDENÍ INSTALOVÁNO V OHEBNÉ TRUBCE PVC pr. 23mm V PODHLEDU NEBO ZASEKÁNO POD OMÍTKOU
– – – – –	VEDENÍ INSTALOVÁNO V PEVNÉ TRUBCE PVC NA POVRCHU
–·–·–·–	VEDENÍ INSTALOVÁNO V OHEBNÉ TRUBCE PVC pr. 23mm V PODLAZE
▬▬▬	HLAVNÍ TRASA EZS A CCTV

1. VEŠKERÉ PROSTUPY ŽB. KONSTRUKCEMI (STROPY A STĚNY) PŘED PROVÁDĚNÍM ZKOORDINOVAT A ZKONZULTOVAT S GP A STATIKEM STAVBY.
2. VŠECHNY PROSTUPY PROVEDENÉ NA HRANICI DVOU PÚ UTĚSNIT PROTIPOŽÁRNÍMI UCPÁVKAMI.

LEGENDA: SKS (STRUKTUROVANÁ KABELÁŽ)

ZNAČKA	POPIS	PŘIPOJENO KABELEM
	SKS ZÁSUVKA (1xRJ45)	1x UTP kat. 5E
	SKS DVOJZÁSUVKA (2xRJ45)	2x UTP kat. 5E

———	VEDENÍ INSTALOVÁNO V OHEBNÉ TRUBCE PVC pr. 23mm V PODHLEDU NEBO ZASEKÁNO POD OMÍTKOU
– – – – –	VEDENÍ INSTALOVÁNO V PEVNÉ TRUBCE PVC NA POVRCHU
–·–·–·–	VEDENÍ INSTALOVÁNO V OHEBNÉ TRUBCE PVC pr. 23mm V PODLAZE
▬▬▬	HLAVNÍ TRASA DAT A STA

LEGENDA: OZV (OZVUČENÍ)

ZNAČKA	POPIS	PŘIPOJENO KABELEM
	REPRODUKTOR STROPNÍ – PODHLEDOVÝ	CYKY 2x1,5
	REPRODUKTOR SKŘÍŇKOVÝ	CYKY 2x1,5
	AKUSTICKÝ ZAŘIČ	REPRODUKTOROVÝ KABEL 2x4

ZÓNOVÁNÍ OZV (OZVUČENÍ)

ZÓNA	POPIS
R1/xx	ZÓNA 1 (SPORTOVNÍ HALA) ZÓNA 2 (SPORTOVNÍ HALA – TRIBUNA)
R3/xx	ZÓNA 3 (CHODBY, WC, ŠATNY, SPOLEČENSKÉ PROSTORY) – 1.NP
R4/xx	ZÓNA 4 (CHODBY, JÍDELNA) – 2.NP
R5/xx	ZÓNA 5 (TRÉNINKOVÁ HALA)

———	VEDENÍ INSTALOVÁNO V PEVNÉ TRUBCE V PODHLEDU NEBO V OHEBNÉ TRUBCE PVC pr. 23mm ZASEKÁNO POD OMÍTKOU
– – – – –	VEDENÍ INSTALOVÁNO V PEVNÉ TRUBCE PVC NA POVRCHU
–·–·–·–	VEDENÍ INSTALOVÁNO V OHEBNÉ TRUBCE PVC pr. 23mm V PODLAZE
▬▬▬	HLAVNÍ TRASA OZV

název stavby

Víceúčelová sportovní hala -TRÉNINK. HALA areál " Klimeška" Kutná Hora

místo stavby
k.ú.Kutná Hora,p.č.3336,3337/1,3340,3341,3337/14

investor
Město Kutná Hora, Havlíčkovo náměstí 552, 284 01 Kutná Hora

generální projektant
milota
PROJEKČNÍ KANCELÁŘ
MILOTA Kladno spol. s r.o.
Hořská 1557
272 01 Kladno
IČO 47550961
www.milota.cz
Tel.: 312 829 202

zpracovatel
Ing. Tomáš Lebr
Jarosl. Kociána 1734, Kladno 2
ČKAIT 0008736
tomas@lebr.cz, tel: 774 224 289

autorizace

číslo zakázky **494**

číslo zakázky zpracovatele

revize

datum

hl. architekt projektu:
Ing.arch.Irena Pátková, Ing.arch.Jitka Paroubková

hlavní inženýr projektu
ING. JIŘÍ OPAT
podpis

odpovědná osoba:
ING. TOMÁŠ LÉBR
podpis

vypracoval
ING. TOMÁŠ LÉBR
podpis

kontroloval
ING. TOMÁŠ LÉBR
podpis

± 0,000 = 223,60 m n.m.

stupeň dokumentace
DOKUMENTACE PRO PROVEDENÍ STAVBY
kód **DPS**

část
D – DOKUMENTACE STAVEB

stavební objekt
SO 22

profesní díl
07 – SLABOPROUDÁ ELEKTROTECHNIKA

název přílohy
PŮDORYS 1.NP - EZS, SKS, OZV

datum 06/2018 | měřítko | formát 6 x A4 | paré

část D1. | objekt . | díl . 07 . | příloha 09 | revize -