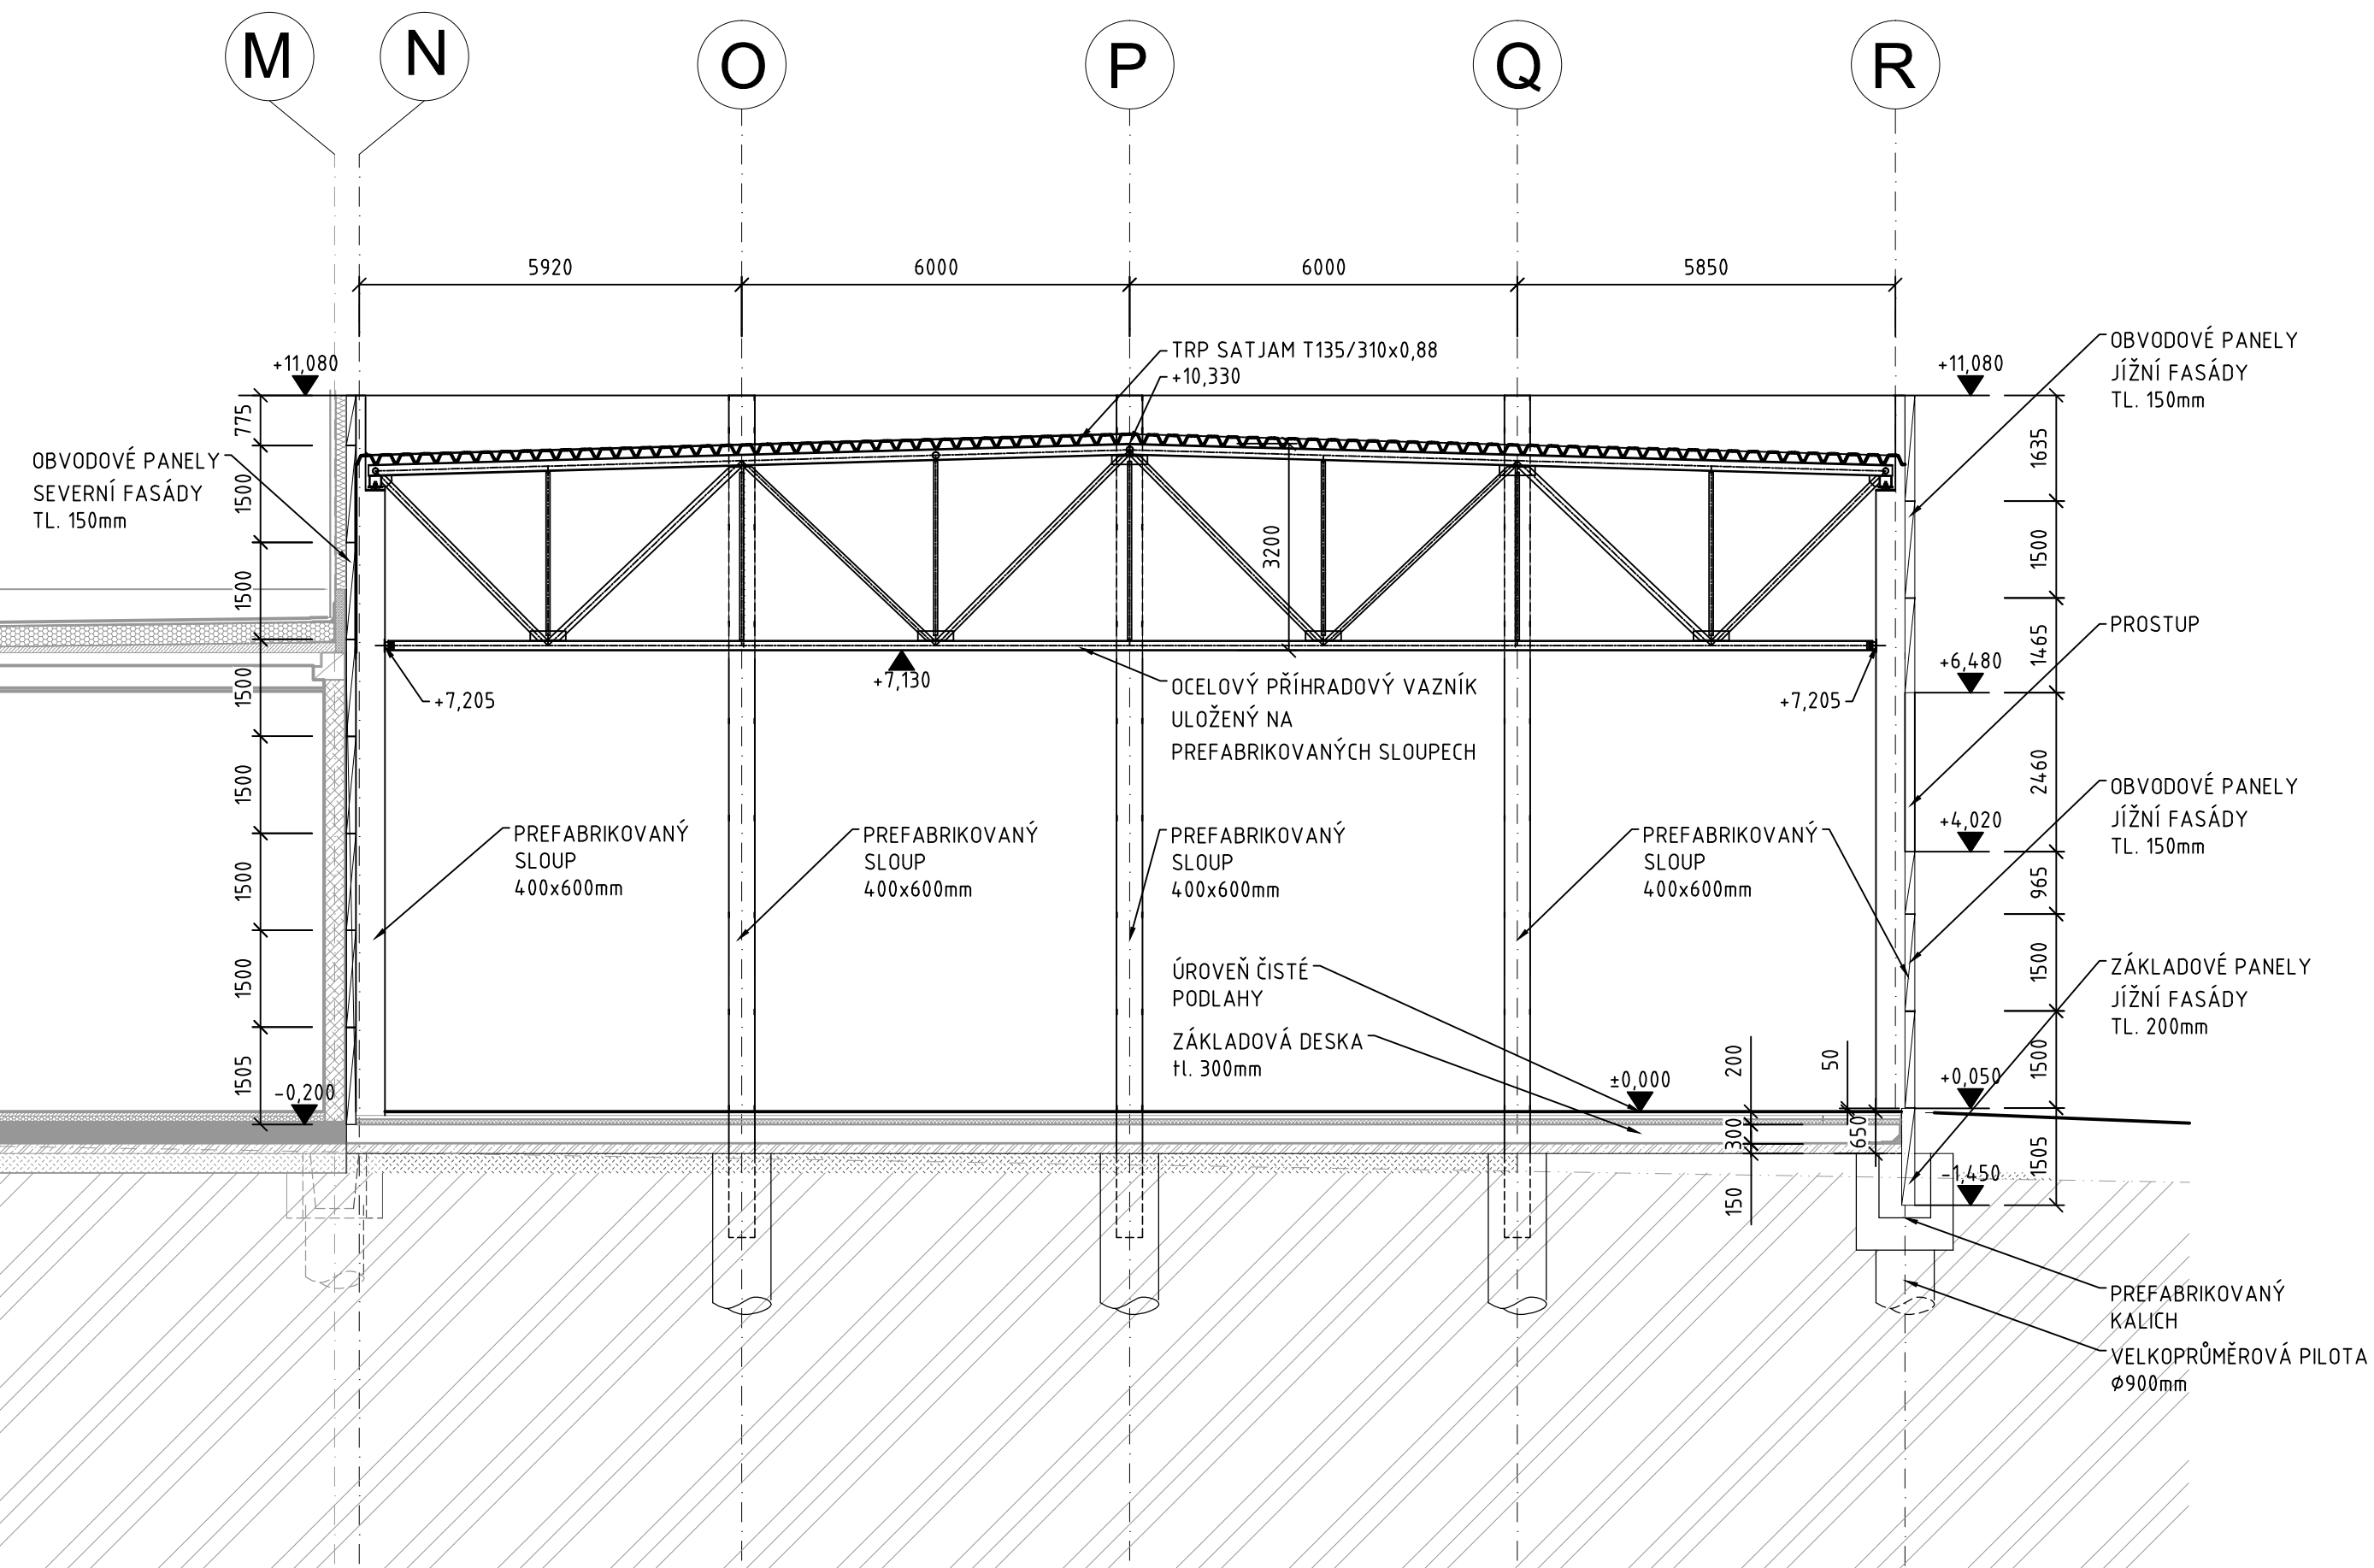


PŘÍČNÝ ŘEZ A-A

M 1:100

[illegible]