



C-C

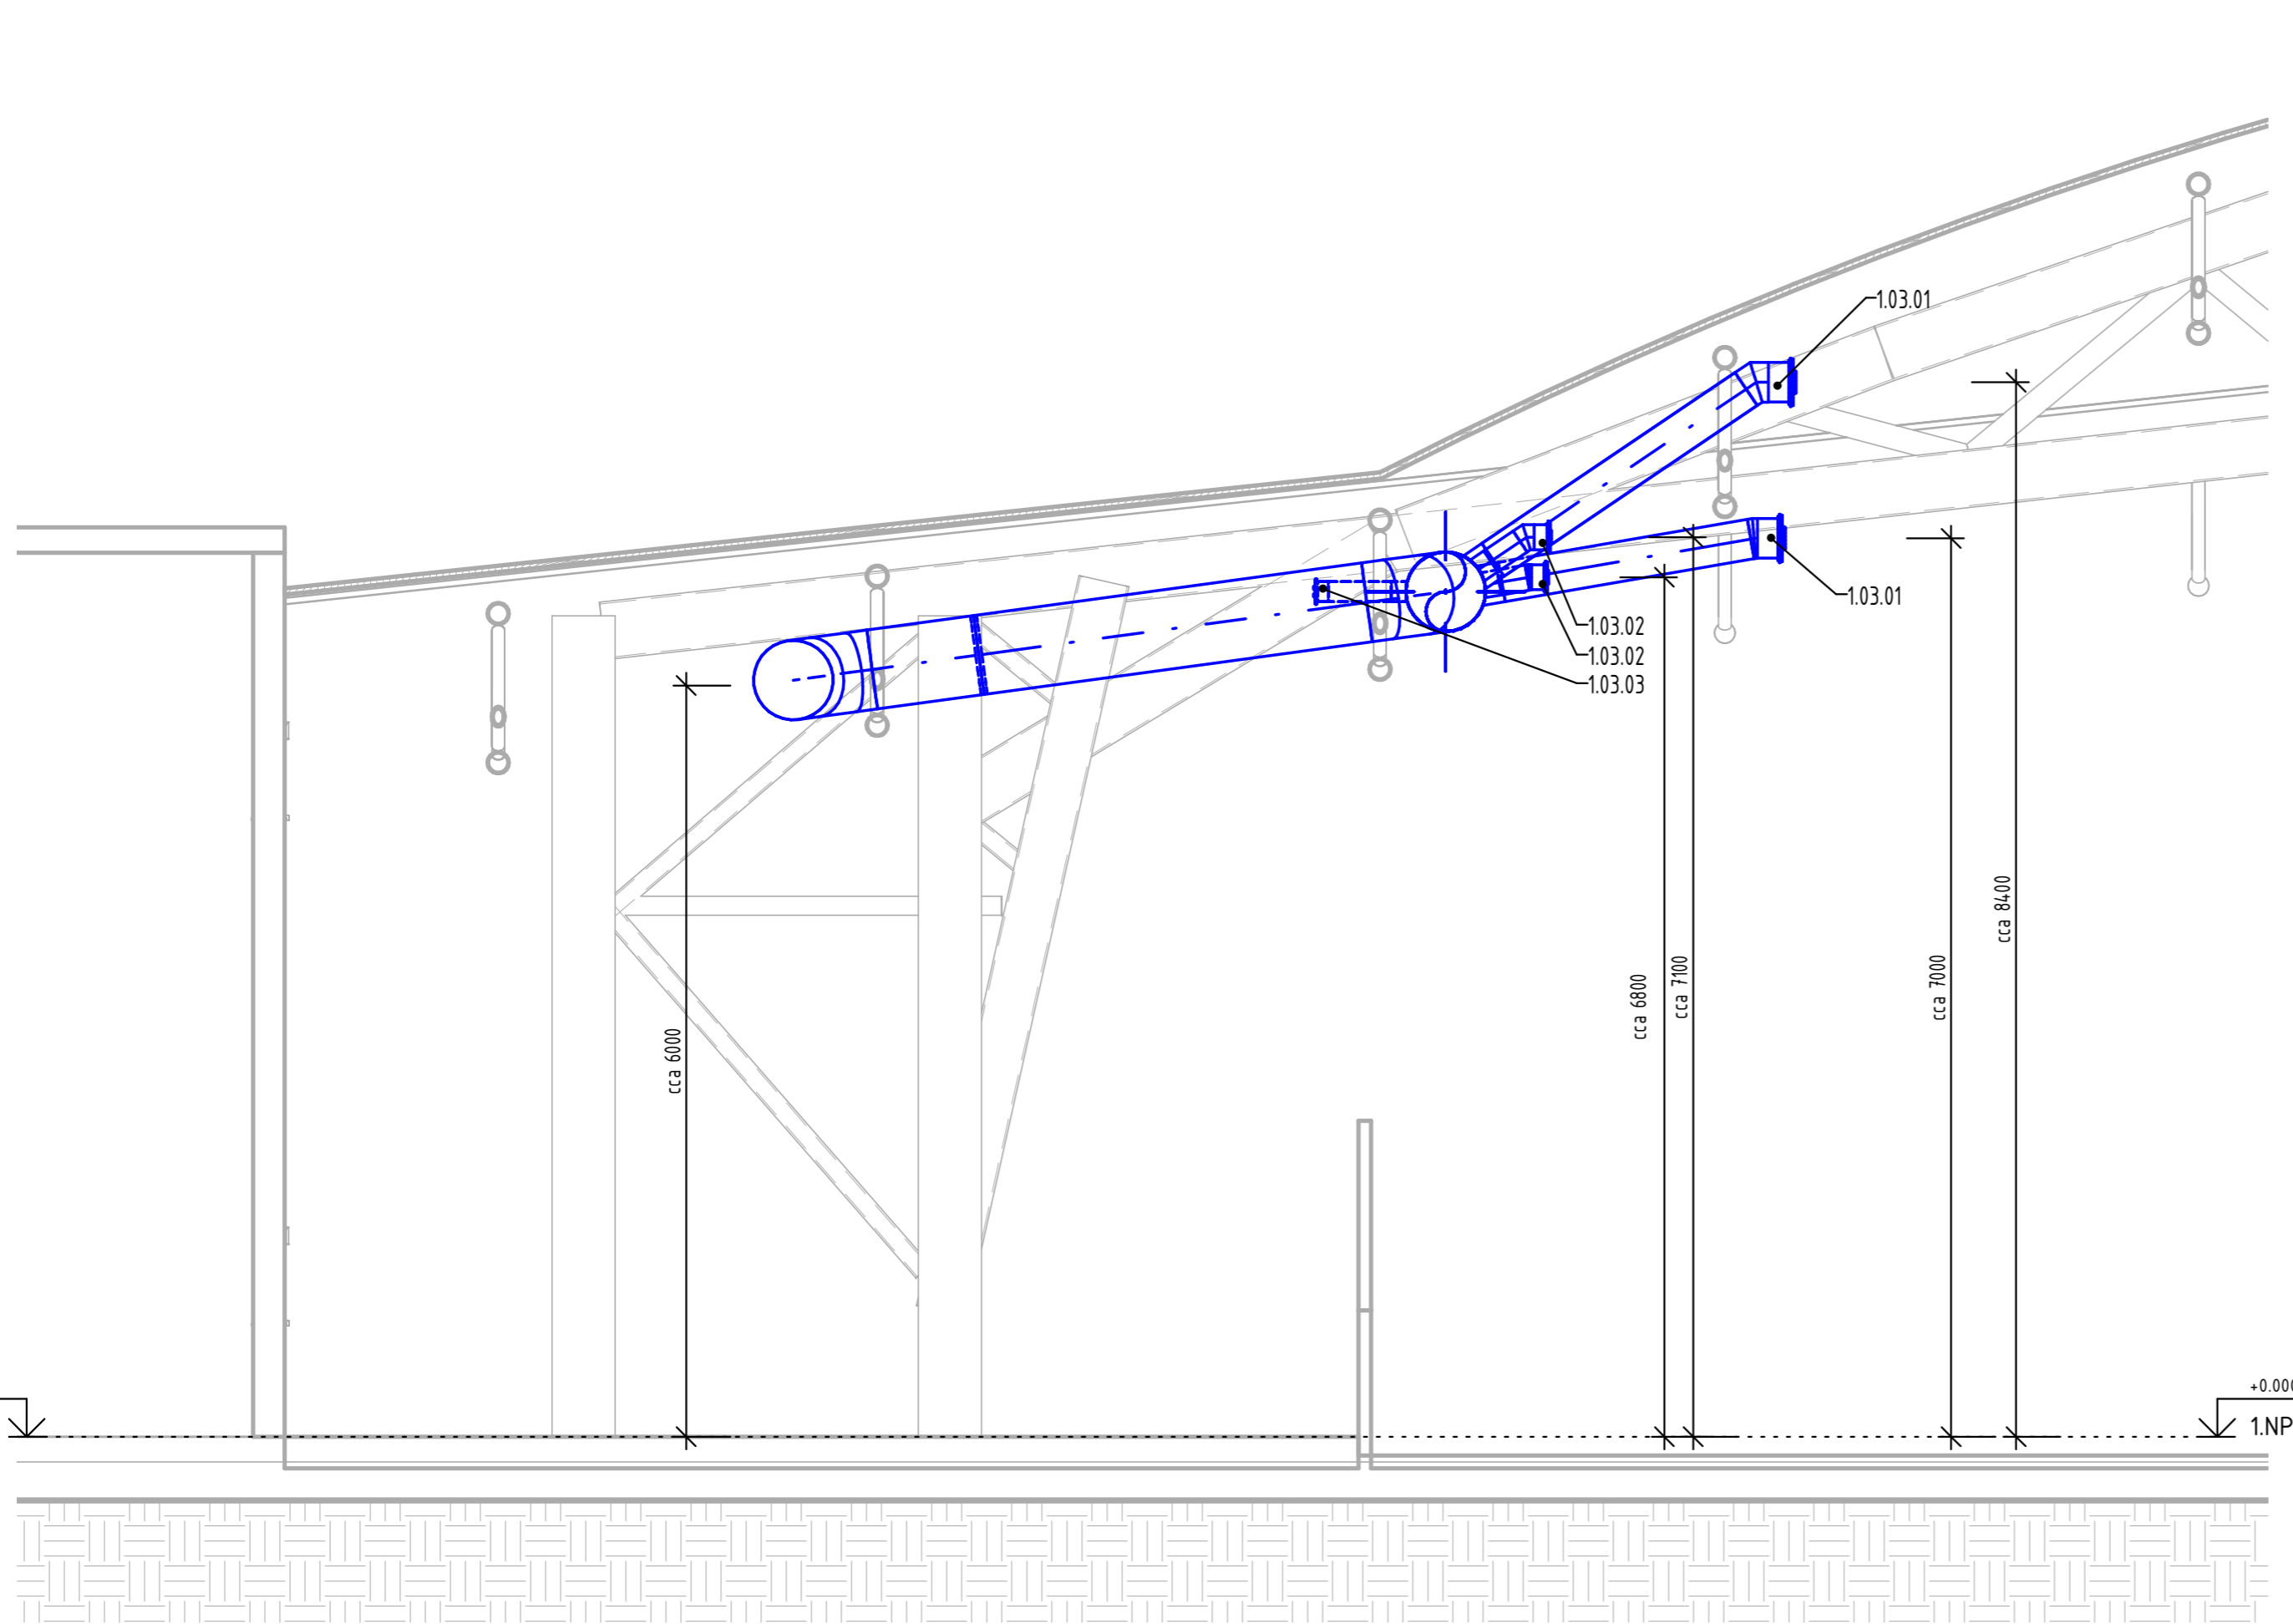

D-D

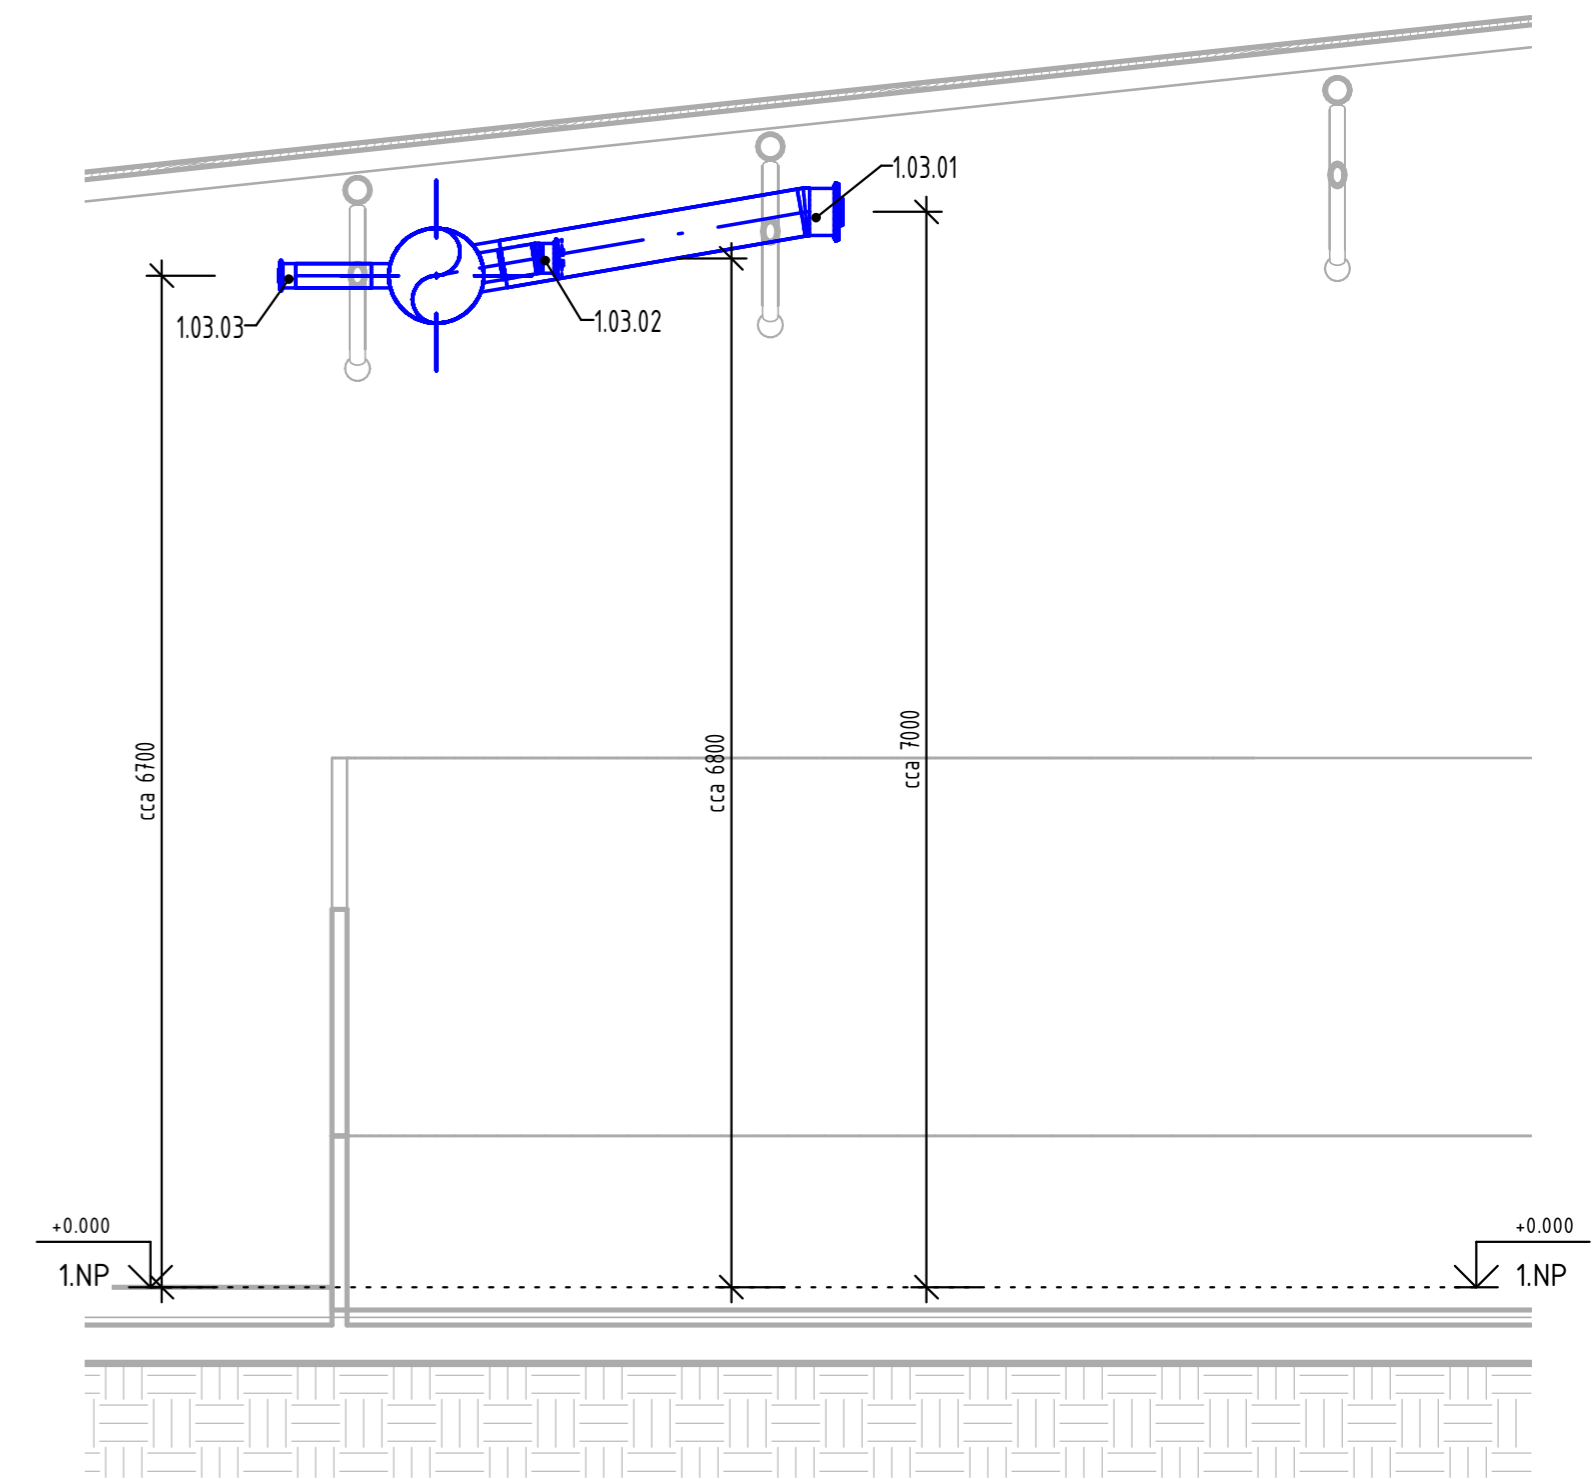

LEGENDA:

— SUP (přívod upraveného vzduchu)

Gen. projektant	Zodp. projektant	Vypracoval	Kontroloval
	Ing. Josef Svoboda	Marek Pavlík	Ing. Josef Svoboda
Zadavatel	Město Kutná Hora, Havlíčkovo nám. 552/1, 284 01 Kutná Hora		
Investor	Město Kutná Hora, Havlíčkovo nám. 552/1, 284 01 Kutná Hora		
Místo stavby	Pobřežní 194, Karlov, 284 01 Kutná Hora		
Akce			
Zimní stadión Kutná Hora odstranění kondenzace vzdušné vhkosti na střešní konstrukci			
SO/ PS SO 01 hokejová Hala			
Svazek D.1.4.c. zařízení vzduchotechniky			
Název výkresu	Číslo zakázky	TP.18.52033	
Řezy C-C, D-D	Datum	3/2019	
	Formát	A2	
	Revize		
	Stupeň		
	Měřítko	1 : 50	
	Číslo výkresu	Paré	
	D.1.4.c-07		

