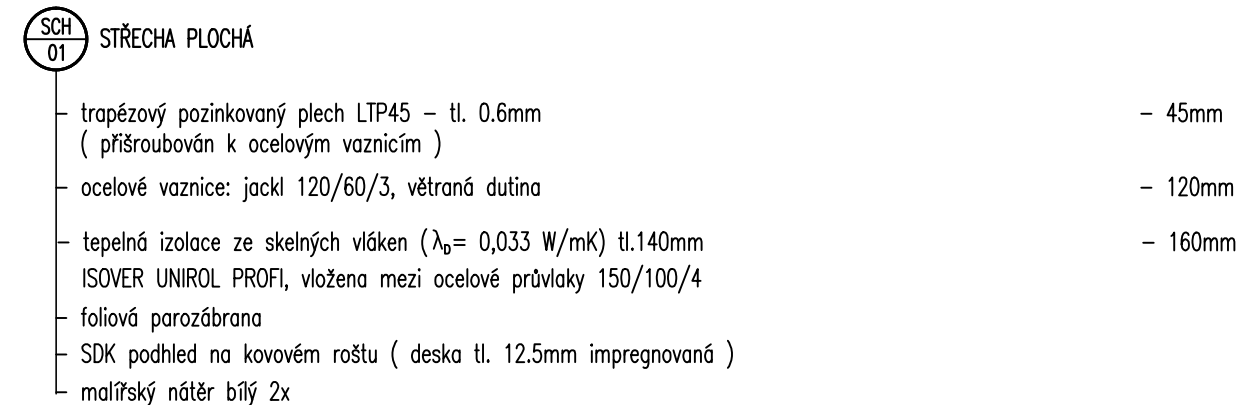
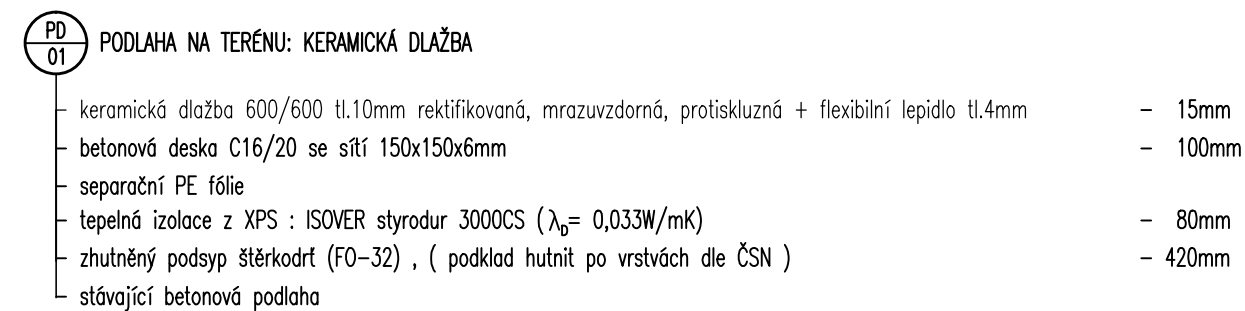


|                               |                                                                                            |                             |            |   |  |
|-------------------------------|--------------------------------------------------------------------------------------------|-----------------------------|------------|---|--|
| vypracoval: Ing. Hádek Martin |                                                                                            | schválil: Ing. Hádek Martin |            | <div></div> <div>KUTNOHORSKÁ<br/>STAVEBNÍ<br/>PROJEKCE<br/>Ing. Hádek Martin<br/>284 01 Kutná Hora<br/>tel.: 723 576 741</div> |  |
| SÚ:                           | Kutná Hora                                                                                 | obec:                       | Kutná Hora |   |  |
| investor:                     | Město Kutná Hora Havlíčkovo náměstí 552/1, Kutná Hora,<br>Kutná Hora-Vnitřní Město, 284 24 |                             |            |   |  |
| stavba:                       | ZIMNÍ STADION KUTNÁ HORA<br>- ZÁZEMÍ PRO NÁVŠTĚVNÍKY                                       |                             |            | datum: červen 2019   |  |
|                               |                                                                                            |                             |            | stupeň: projekt stavby   |  |
|                               |                                                                                            |                             |            | formát: 2A4   |  |
| část:                         | D1.1 Architektonicko - stavební řešení<br>D1.2 Stavebně - konstrukční řešení               |                             |            | zak. číslo: 19 703   |  |
|                               |                                                                                            |                             |            |   |  |
| obsah:                        | ŘEZ A-A'                                                                                   |                             |            | měřítko: 1:50   |  |
|                               |                                                                                            |                             |            | č.v. 03   |  |