


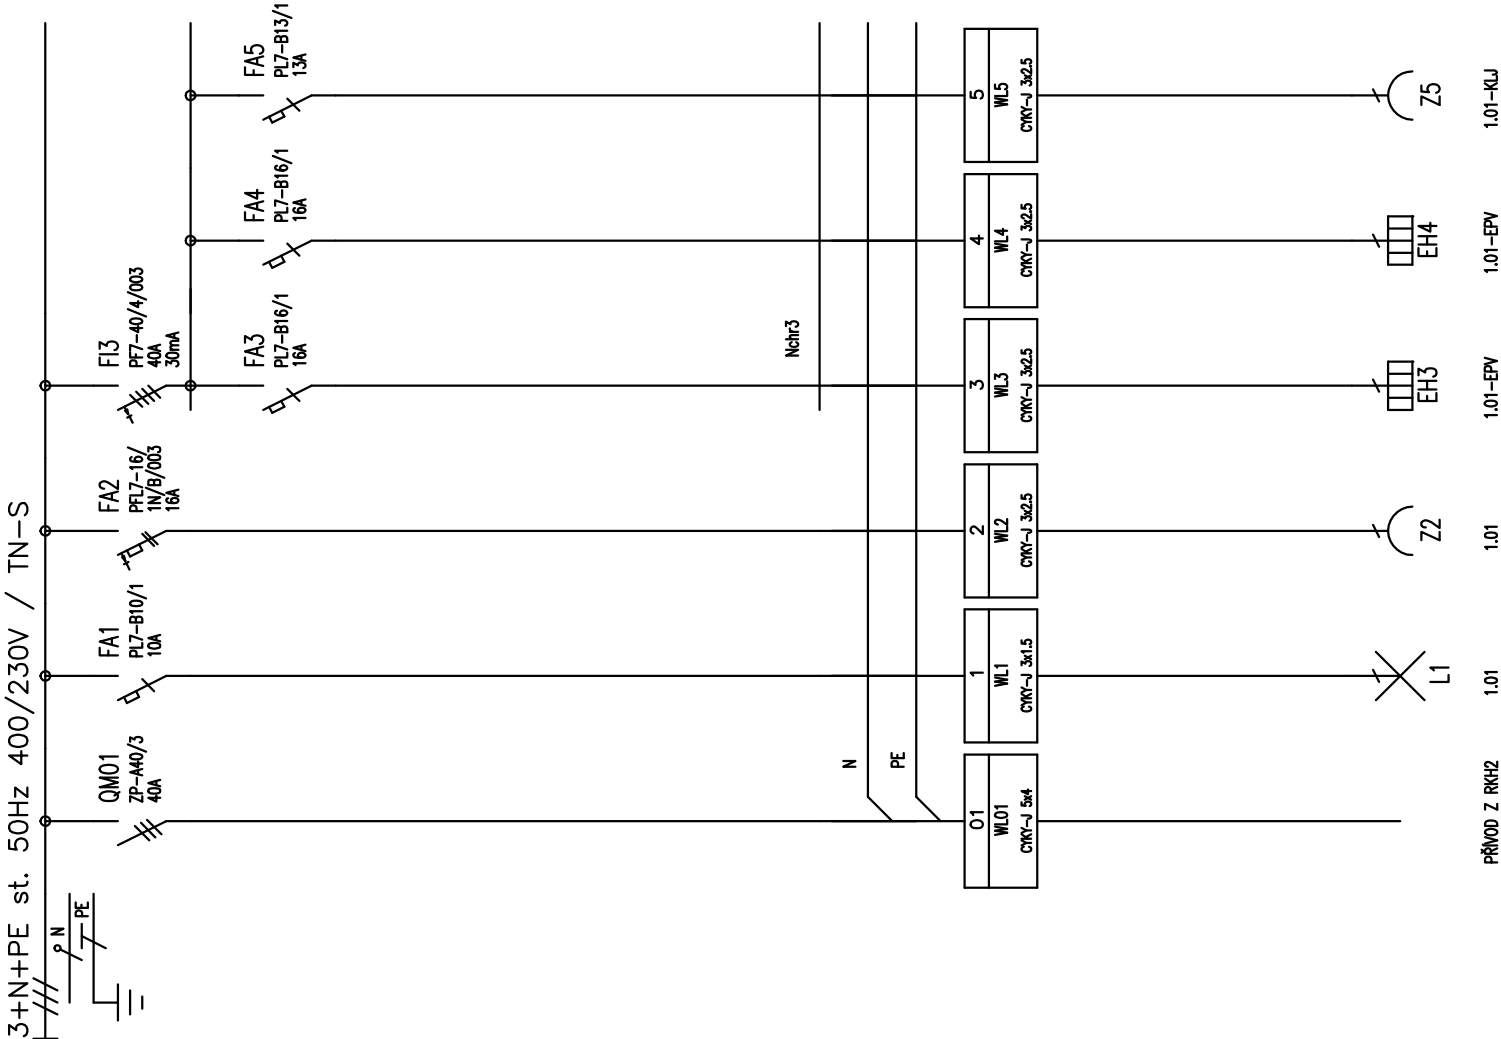

TYP PROVEDENÍ: KOVOPLASTOVÝ "Z", KLV-24UPS-F, EATON

KRYTÍ: IP30

ROZMĚRY: 315x434x87,5 mm

DĚLENÍ: 2x12M

NÁTĚR: TYPOVÝ

OBSLUHA: PRAC. POUČENÝMI

PŘÍVOD (Y): ZDOLA

VÝVODY: NAHORU

NAVRHL M. Topinková		KRESLIL M. Topinková	KONTROLOVAL J. Pros	ODP.PROJ.STAVBY	Josef Pros – projekce elektro Vladislavova 335, 284 01 Kutná Hora IČO: 10240578 tel. 775357933
KRAJ: Středočeský		OBEC: Kutná Hora			
INVESTOR: Město Kutná Hora, Havlíčkovo nám. 552/1, Kutná Hora					
ZIMNÍ STADION – ZÁZEMÍ PRO NÁVŠTĚVNÍKY KUTNÁ HORA					FORMÁT 2 A4
D.1.4.g – Silnoproudá elektrotechnika					DATUM 30.07.2019
					STUPEŇ DSŘ
					MĚŘÍTKO
ROZVÁDĚČ Rp					ZAK.ČÍSLO: 19137
					ARCHIVNÍ ČÍSLO Č.VÝKRESU 19137 103