


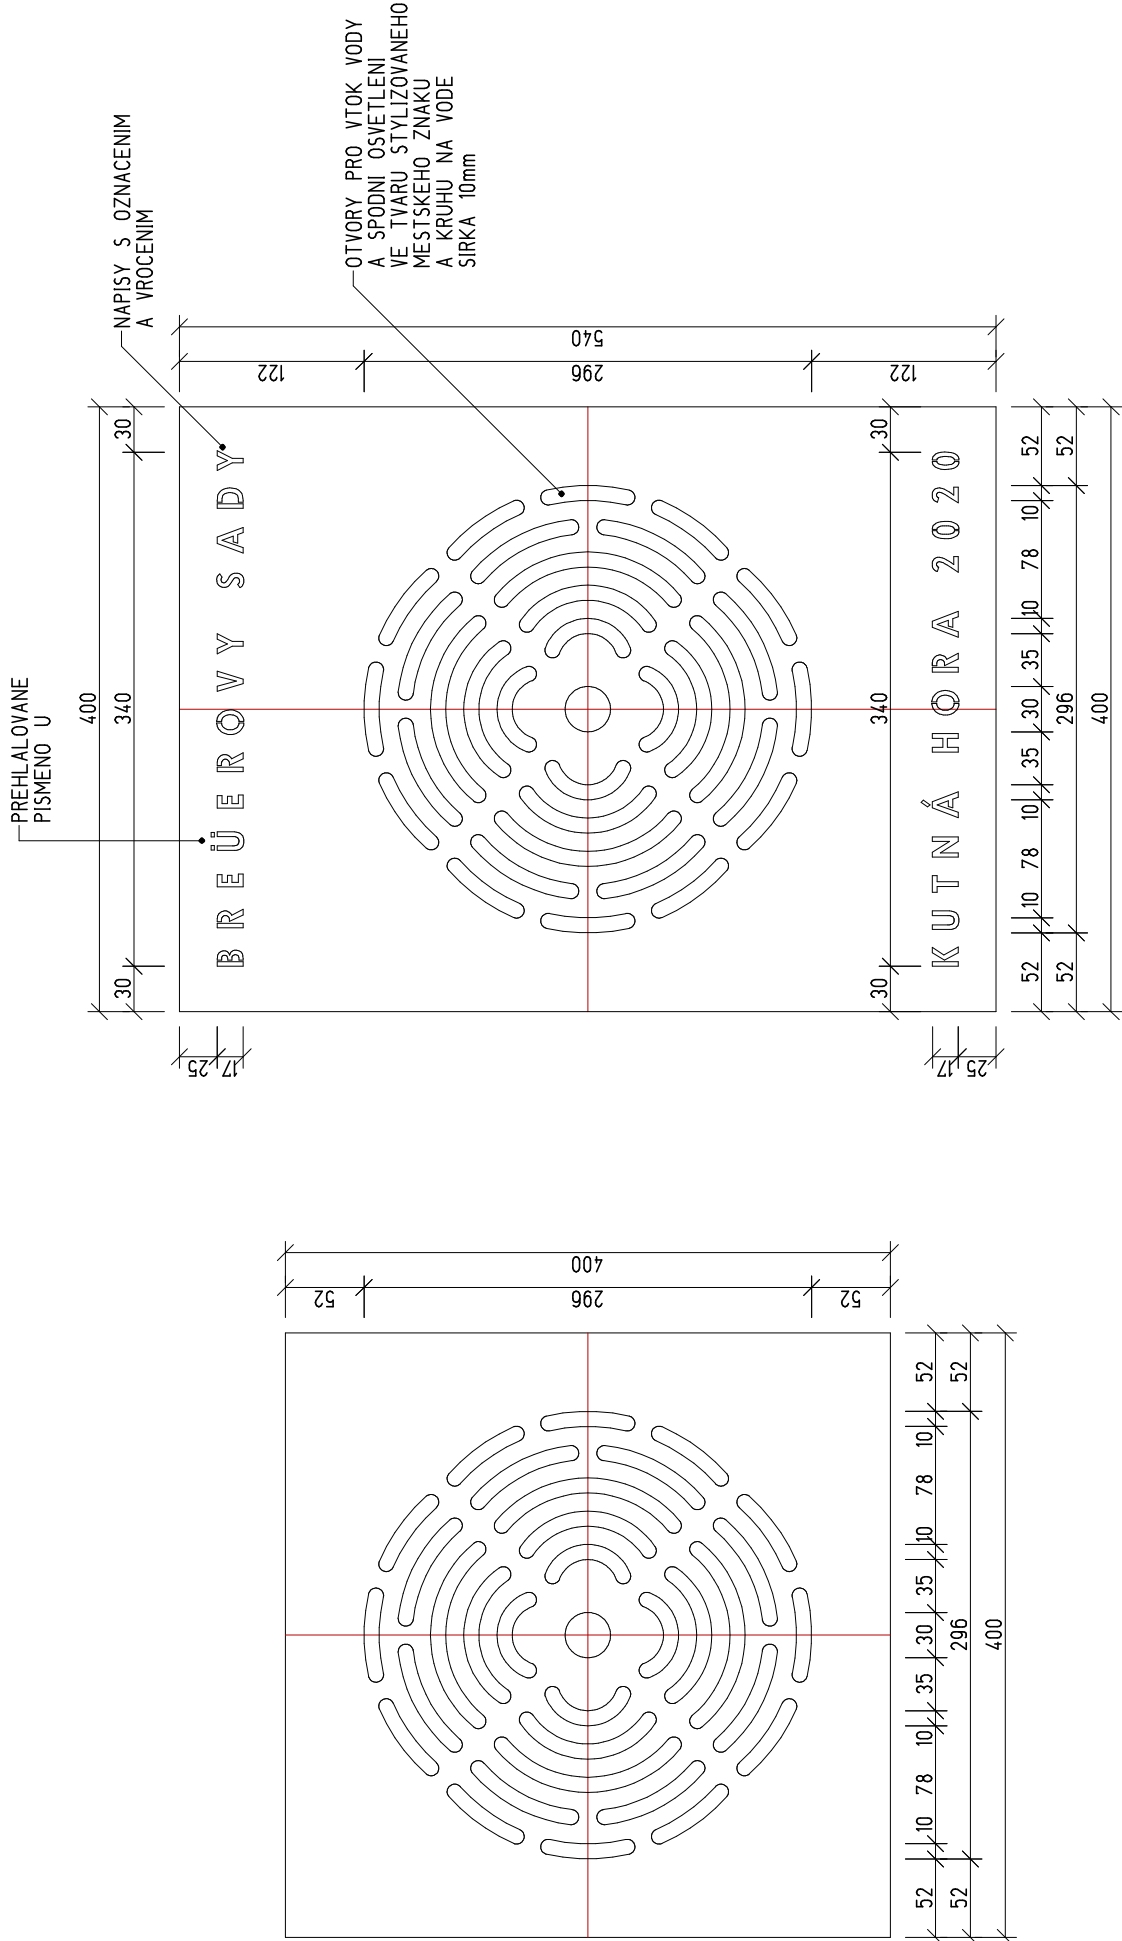

PUDORYS ROHOVE TRYSKY
4 KUSY

PUDORYS BEZNE TRYSKY
8 KUSY

NEREZOVA DLAZDICE DO CENTRALNI PLOCHY KRYJICI TRYSKU
S VYREZANÝMI VTOKOVÝMI OTVORY A TEXTEM
STYLIZOVANY MESTSKY ZNAK + KRUHY NA VODE
ŠÍŘKA VÝREZU 10mm
PLOCHA MEZI VÝREZY 12mm
KRUH PRO TRYSKU 30mm

VL3C
NEREZOVÝ PLECH S NAPISEM A TRYSKOU

2019 11 06

MGR.A. ONDŘEJ KUBÍK	EMAIL: STUDIO.D4Z@SEZNAM.CZ	TEL: 777 158 421	MGR.A. ONDŘEJ KUBÍK ARCHITEKT-STUDIO D4Z	
Ondřej Kubík Architekt	WWW: STUDIO-D4Z.CZ			
KLIENT	MESTO KUTNA HORA	FORMÁT	2 A4	
STAVBA	REKONSTRUKCE PARKU POD VLASSKÝM DVOREM	DATUM	2019 11 06	
		STUPEŇ	DSP / PP	
NEREZOVÝ PLECH S TRYSKOU		1 : 5	D01C	ČÍSLO KRY