


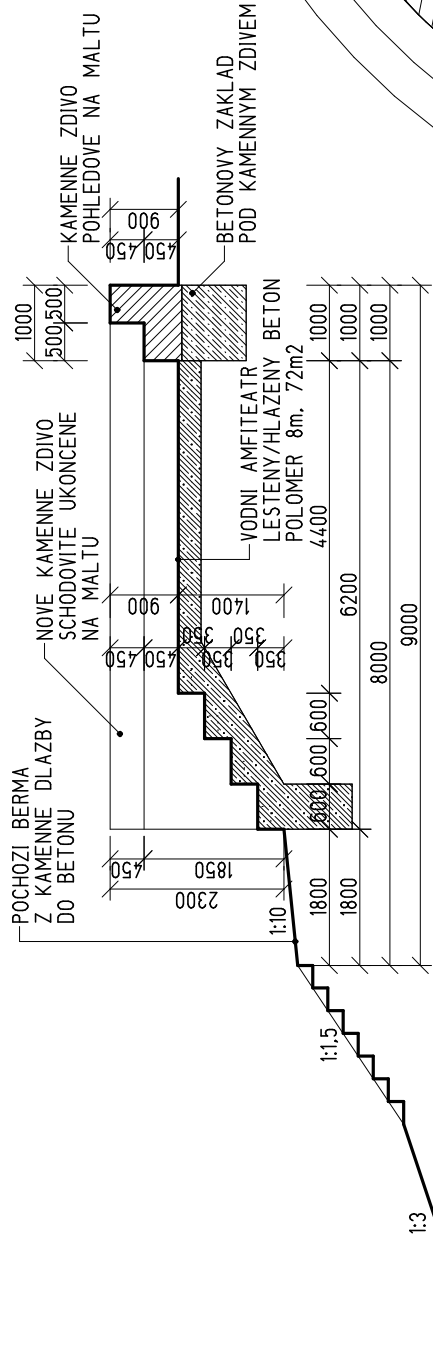


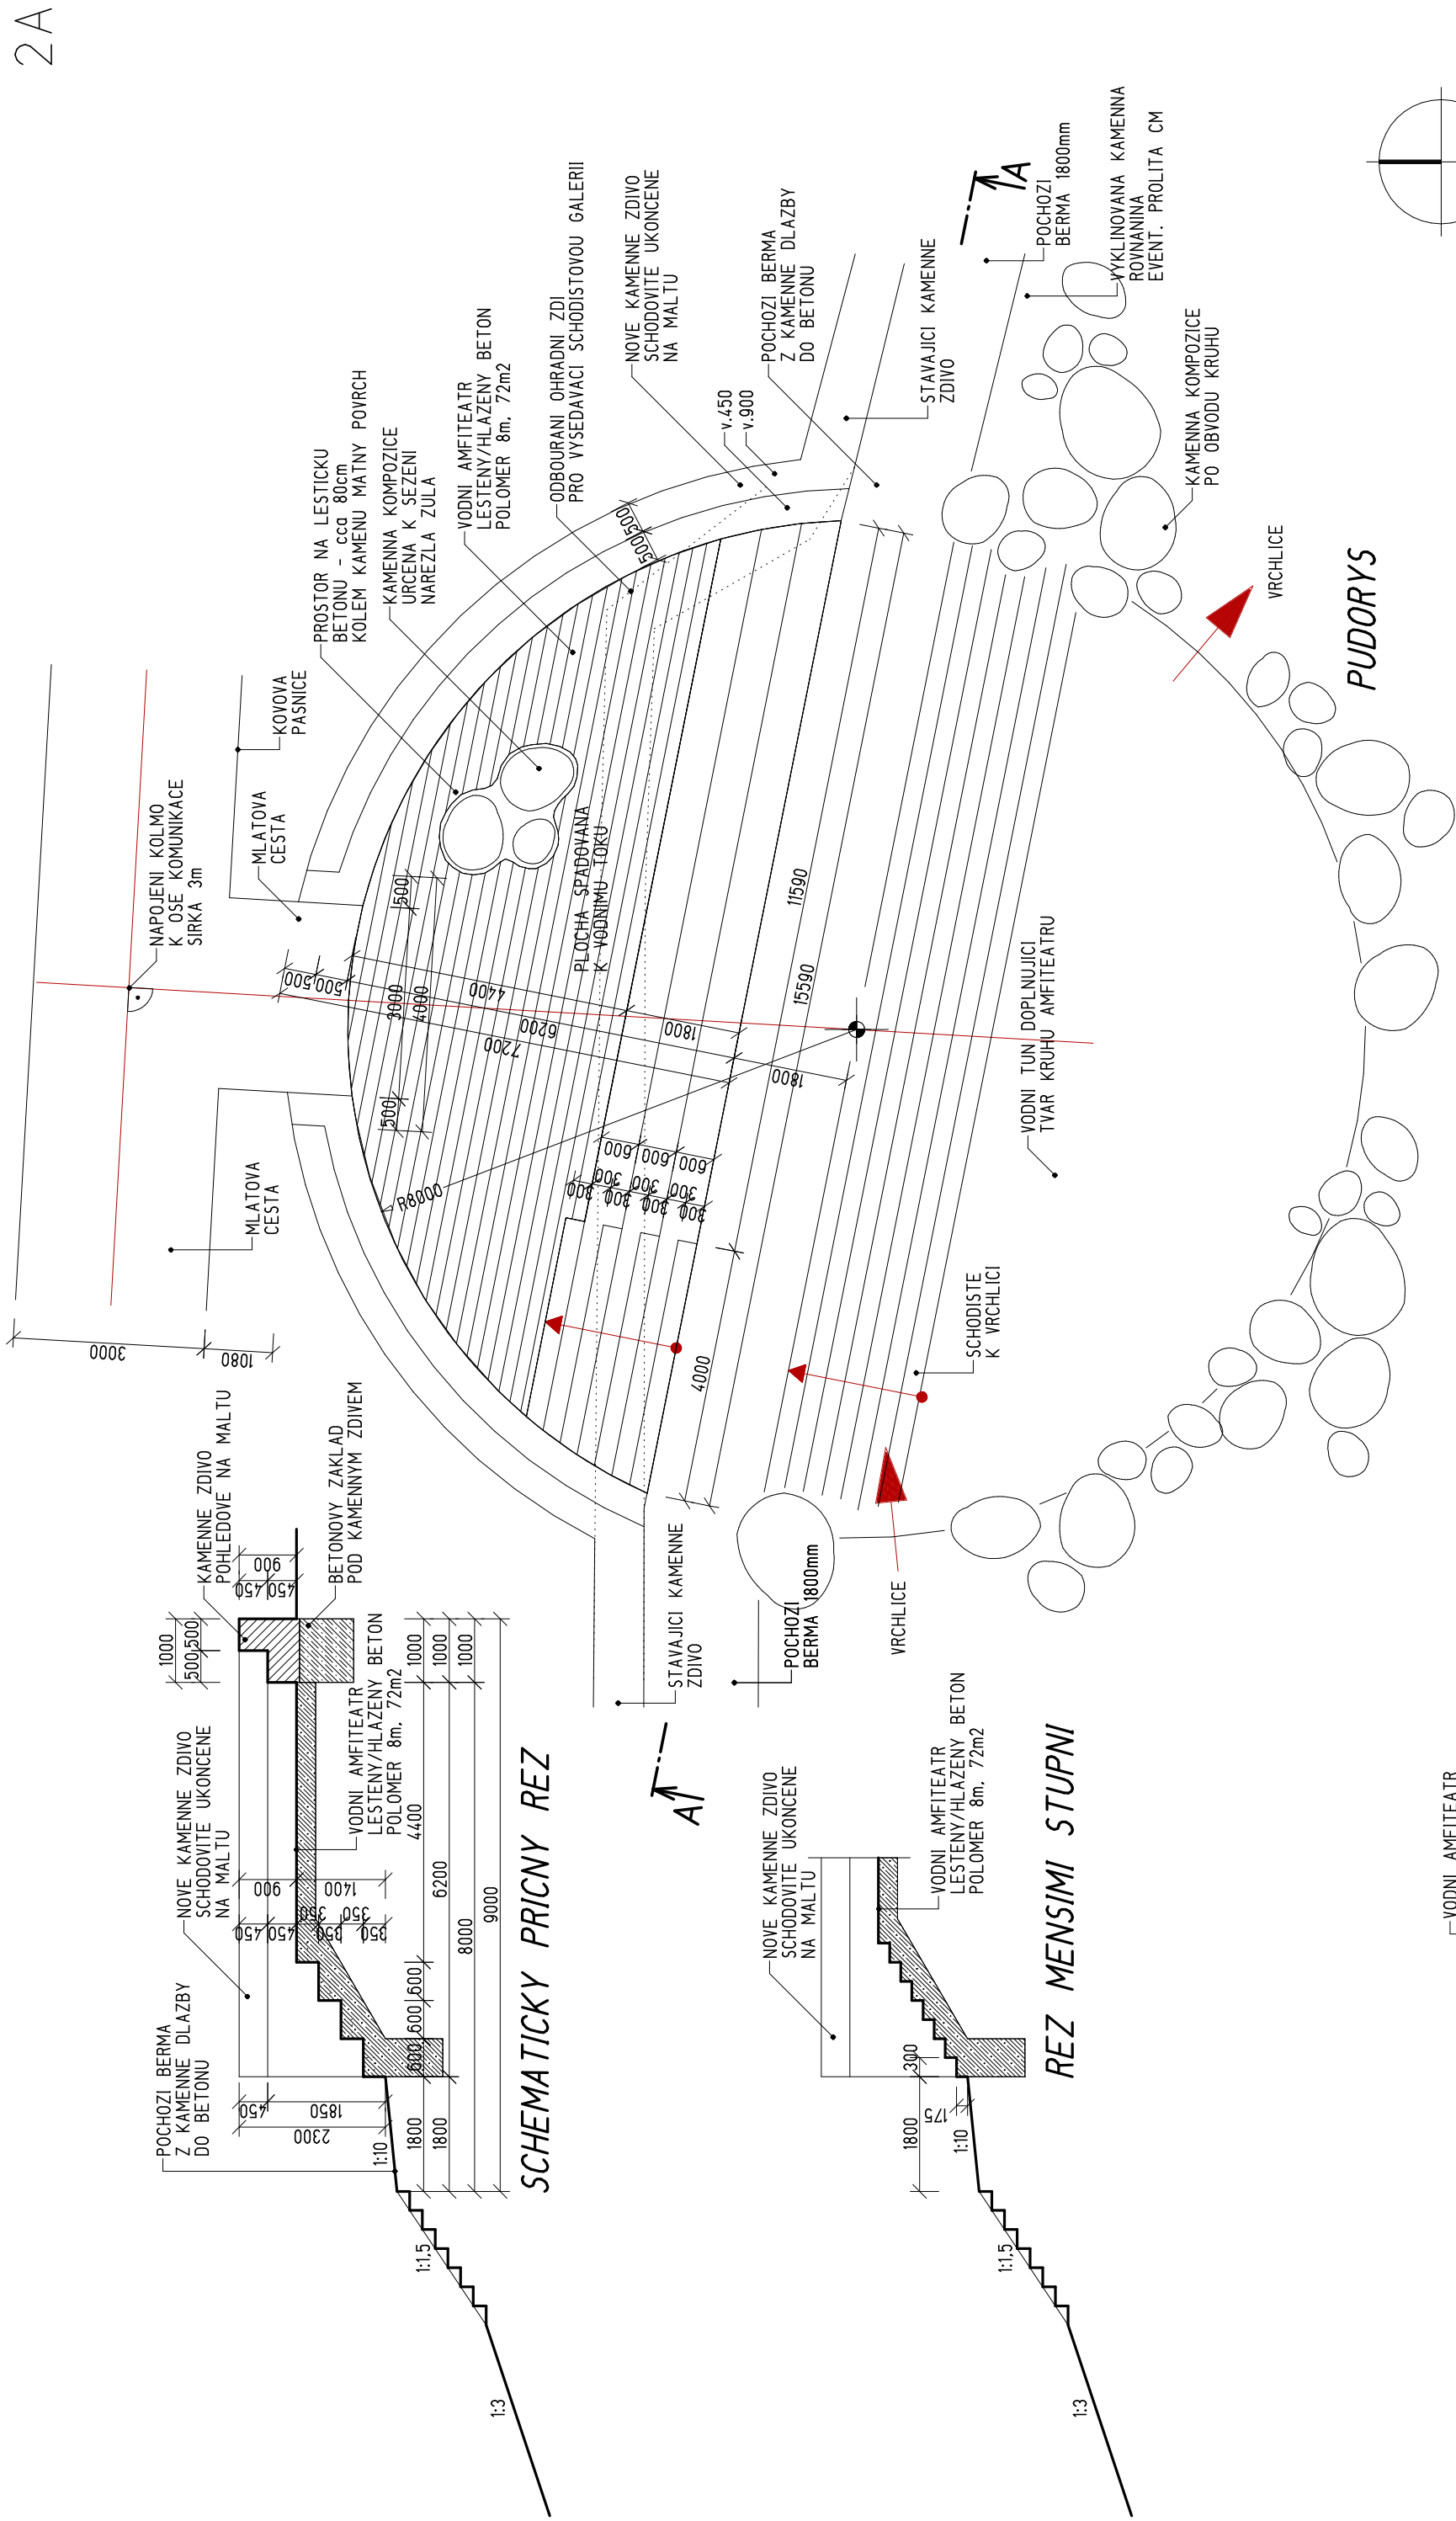

SCHEMATICKÝ PRÍČNÝ REZ

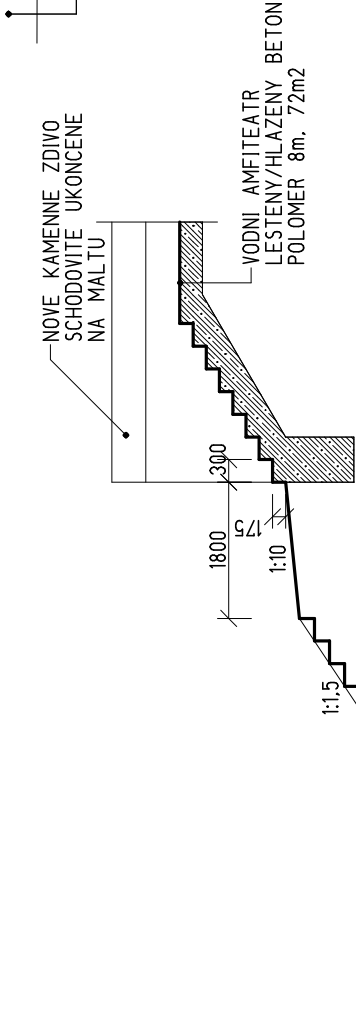

REZ MENŠIMI STUPNI

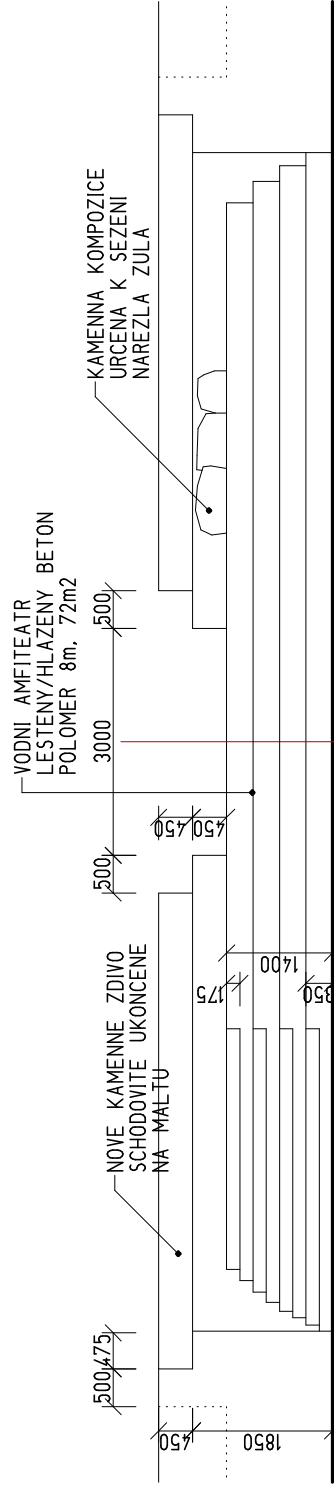

POHLED A - CELNÍ

PLOCHA BETONU 72m²
VYSEDAVACÍ ODPOCINKOVÁ PLOCHA U VODNÍHO TOKU

MGR.A. ONDŘEJ KUBÍK	EMAIL: STUDIO.D4Z@SEZNAM.CZ	TEL: 777 158 421	MGR.A. ONDŘEJ KUBÍK ARCHITEKT-STUDIO D4Z
Ondřej Kubík Architekt	WWW: STUDIO-D4Z.CZ		
KLIENT	MESTO KUTNA HORA	FORMÁT	2 A4
STAHA	REKONSTRUKCE PARKU POD VLASSKÝM DVOREM	DATUM	2019 10 14
		STUPEŇ	DSP PP
		1 : 100	D2A
		ČÍSLO	ČÍSLO