



KUTNÁ HORA

k.ú. Kutná Hora


Vnější vlivy stanoveny dle PNE 33 0000-2. Revizi provést dle PNE 33 0000-3.
Ochrana před nebezpečným dotykem neživých částí rozvodných elektrických zařízení do 1000 V podle PNE 33 0000-1 odst. 3.3 - šesté vydání (v návaznosti na ČSN 33 2000-4-41 ed.3) čl. 3.3.2.5 Ochrana automatickým odpojením od zdroje nadproudovými ochrannými přístroji. Čl. 3.3.3 Podmínky pro použití ochrany automatickým odpojením od zdroje v sítích TN - Ochrana v sítích TN-C!

LEGENDA MONTÁŽE KABELOVÉHO VEDENÍ NN 1 KV:

- montáž zemního kabel. ved. NN 1 kv - 1-AYKY-J 3x240+120mm²
- montáž zemního kabel. ved. NN 1 kv - 1-AYKY-J 3x120+70mm
- vjezd ochranná trubka DVR 110, protlak pod komunikací
- číslo katastrální, číslo popisné
- č. skříně R5, nová rozpojovací skříně v pilíři
- č. skříně X77, nová přípojková skříně v pilíři
- uzemnění - pásek FeZn 30x4 mm
- stávající stromy a kořeny nepoškodit a chránit
- stávající ochranné pásmo lesa

SO 01 - montáž kabel. ved. NN - trasa 390m
1-AYKY-J 3x240+120mm² - volně 390, pevně 6m

Pozor! Stávající a plánov. podzemní zařízení zakresleno pouze orientačně na situč. plánu č. W-291-KNN-ZAR! Před započítáním zemních prací nutno vytýčit a označit dle platných předpisů! Práce provádět opatrně a ručně!!!

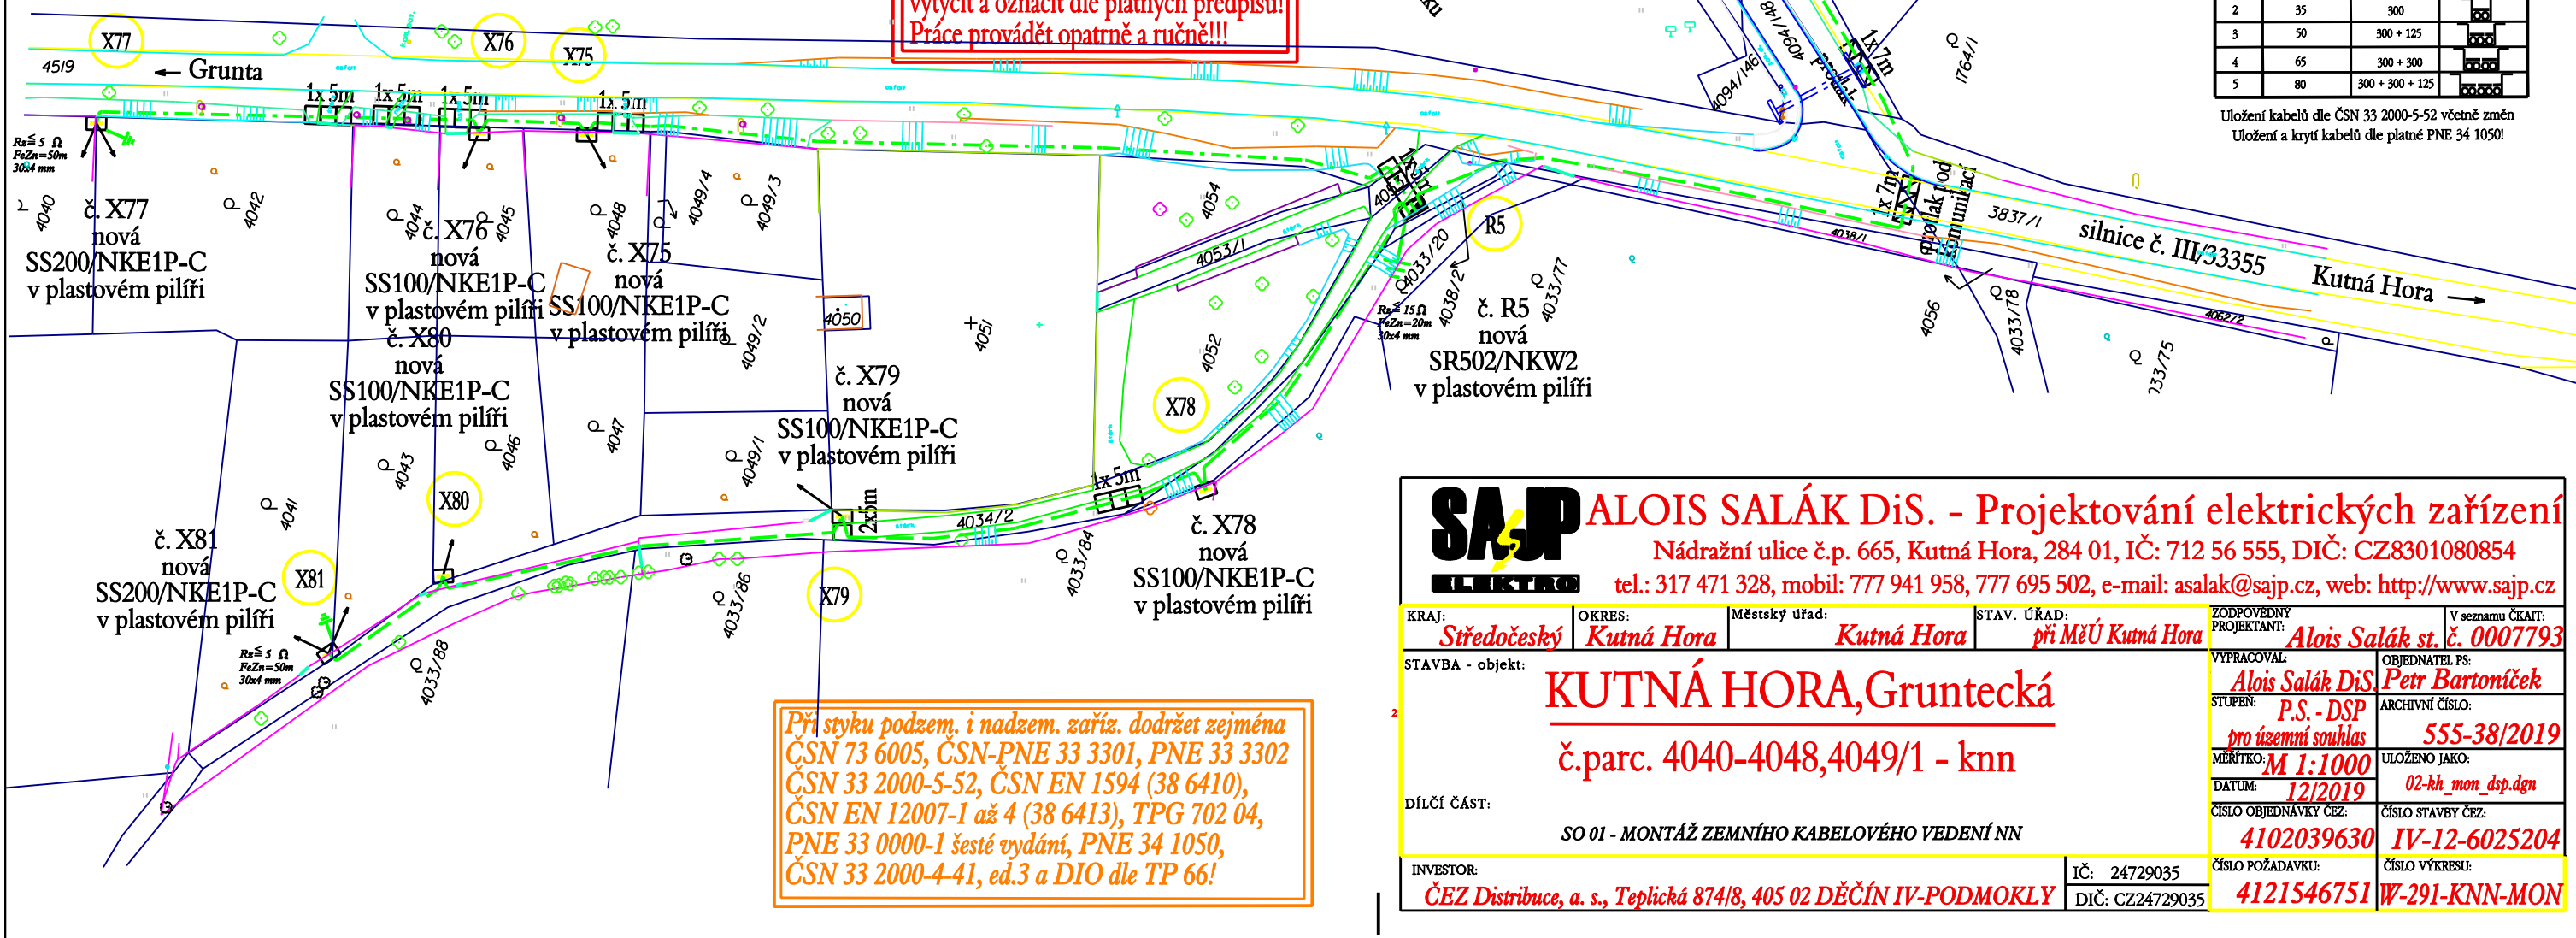

SAJAP
ALLOIS SALÁK DiS. - Projektování elektrických zařízení
Nádražní ulice č.p. 665, Kutná Hora, 284 01, IČ: 712 56 555, DIČ: CZ8301080854
tel.: 317 471 328, mobil: 777 941 958, 777 695 502, e-mail: asalak@sajp.cz, web: http://www.sajp.cz

KRAJ: Středočeský	OKRES: Kutná Hora	Městský úřad: Kutná Hora	STAV. ÚŘAD: při MěÚ Kutná Hora	ZODPOVĚDNÝ PROJEKTANT: Alois Salák st.č. 0007793	V seznamu ČKAIT:
STAVBA - objekt: KUTNÁ HORA, Gruntecká				VYPRACOVAL: Petr Bartoníček	OBJEDNATEL PS: Petr Bartoníček
č.parc. 4040-4048, 4049/1 - knn				STUPEN: P.S. - DSP	ARCHIVNÍ ČÍSLO: 555-38/2019
Dílčí část: SO 01 - MONTÁŽ ZEMNÍHO KABELOVÉHO VEDENÍ NN				MĚŘITKO: M 1:1000	ULOŽENO JAKO: 02-kh_mon_dsp.dgn
INVESTOR: ČEZ Distribuce, a. s., Teplická 874/8, 405 02 DĚČÍN IV-PODMOKLY				DATUM: 12/2019	ČÍSLO OBJEDNÁVKY ČEZ: 4102039630
IČ: 24729035				ČÍSLO POŽADAVKU: 4121546751	ČÍSLO STAVBY ČEZ: IV-12-6025204
DIČ: CZ24729035				ČÍSLO VÝKRESU: W-291-KNN-MON	