


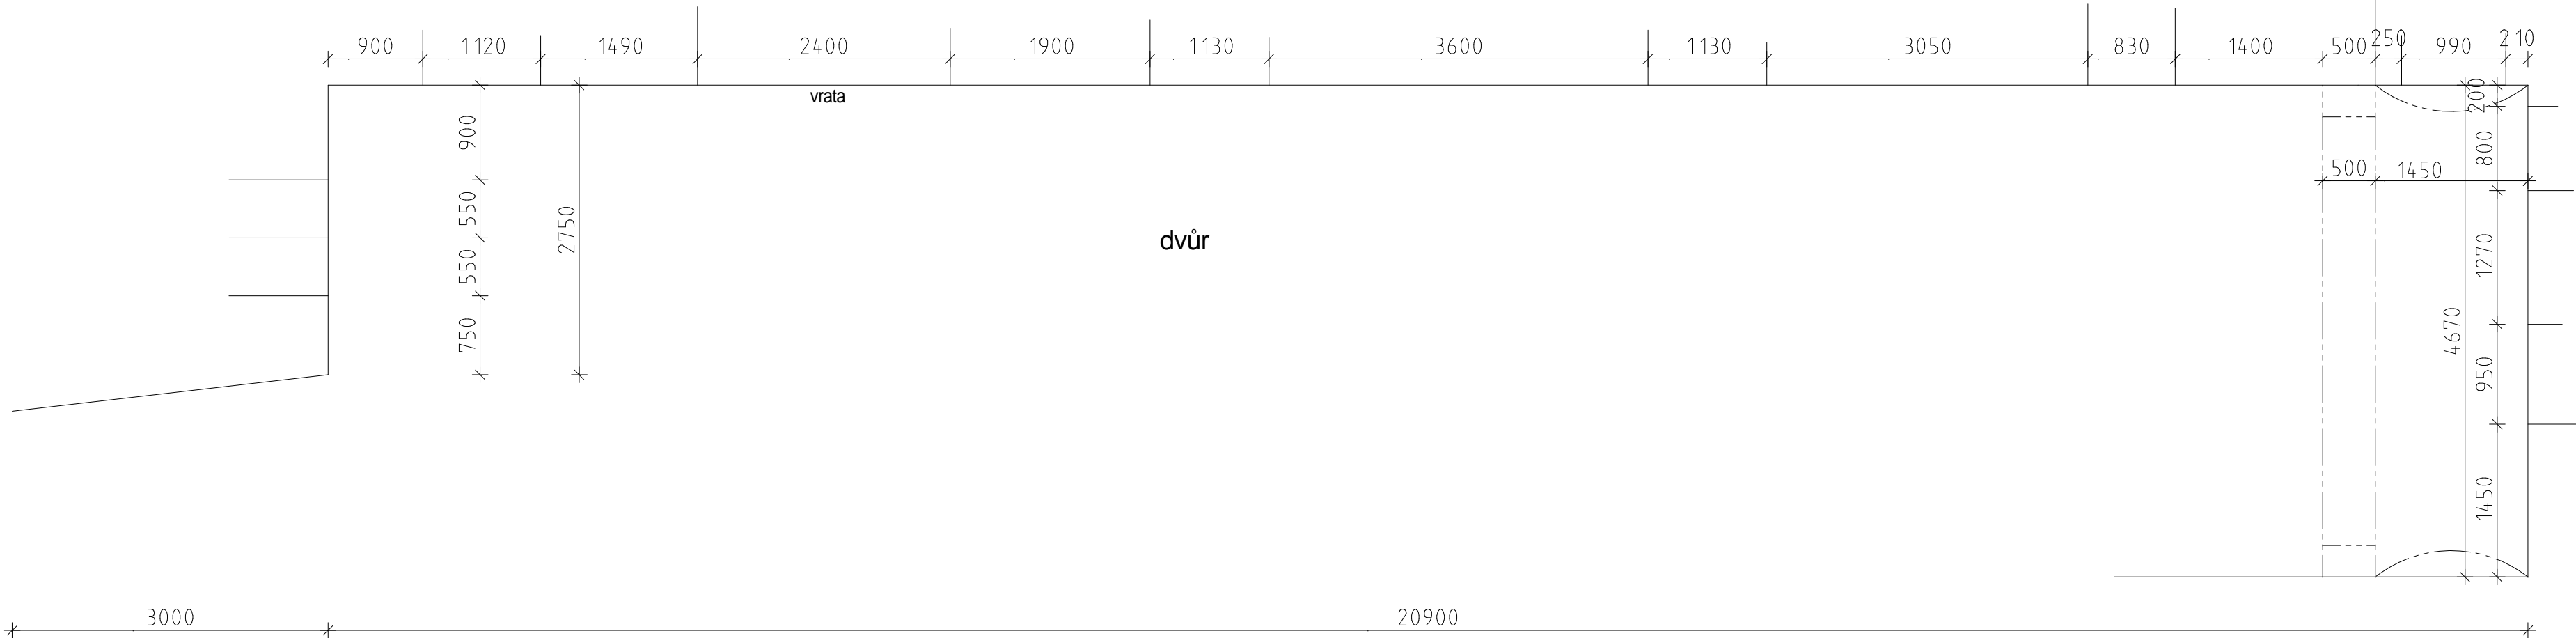

POHLED "H"
- NA SEVERNÍ KŘÍDLO
ZE DVORA

POHLED "D" - JIHOZÁPADNÍ
ZE DVORA

POHLED "F" - NA JIŽNÍ KŘÍDLO
ZE ZAHRADY



D.DOKUMENTACE STAVEBNÍHO OBJEKTU			
D.1.1. ARCHITEKTONICKO - STAVEBNÍ ŘEŠENÍ			
PROJEKTOVÁNÍ STAVEB: ATELIER RYS s.r.o., IČO 274 49 505			
KANCELÁŘ: Jihlava z Poděbrad 305, Kutná Hora, PSČ 284 01, tel. 721 488 149			
Projektant: Ing. Císařová Lenka	Zodpovědný projektant: Ing. Císařová Lenka		
Obec: Kutná Hora	Katastr. území: Kutná Hora		
Investor: Město Kutná Hora, Havlíčkovo nám. 552/1, 284 01 Kutná Hora			
Stavba: OBNOVA FASÁDY VČETNĚ OKEN	Stupeň PD: DPS	Paré č.:	
č.p. 56, náměstí Národního odboje, 284 01 Kutná Hora		oprava	
parc.č. 303 k.ú. Kutná Hora		údržba	
Obsah výkresu: POHLED "D,F,H"	M 1:50	Datum: 11/2019	číslo výkr.: D.1.1.4/1
- JIHOZÁPADNÍ - ZE DVORA - OBNOVA			