


PŘÍČNÝ ŘEZ PARKOVIŠTĚM 1:250

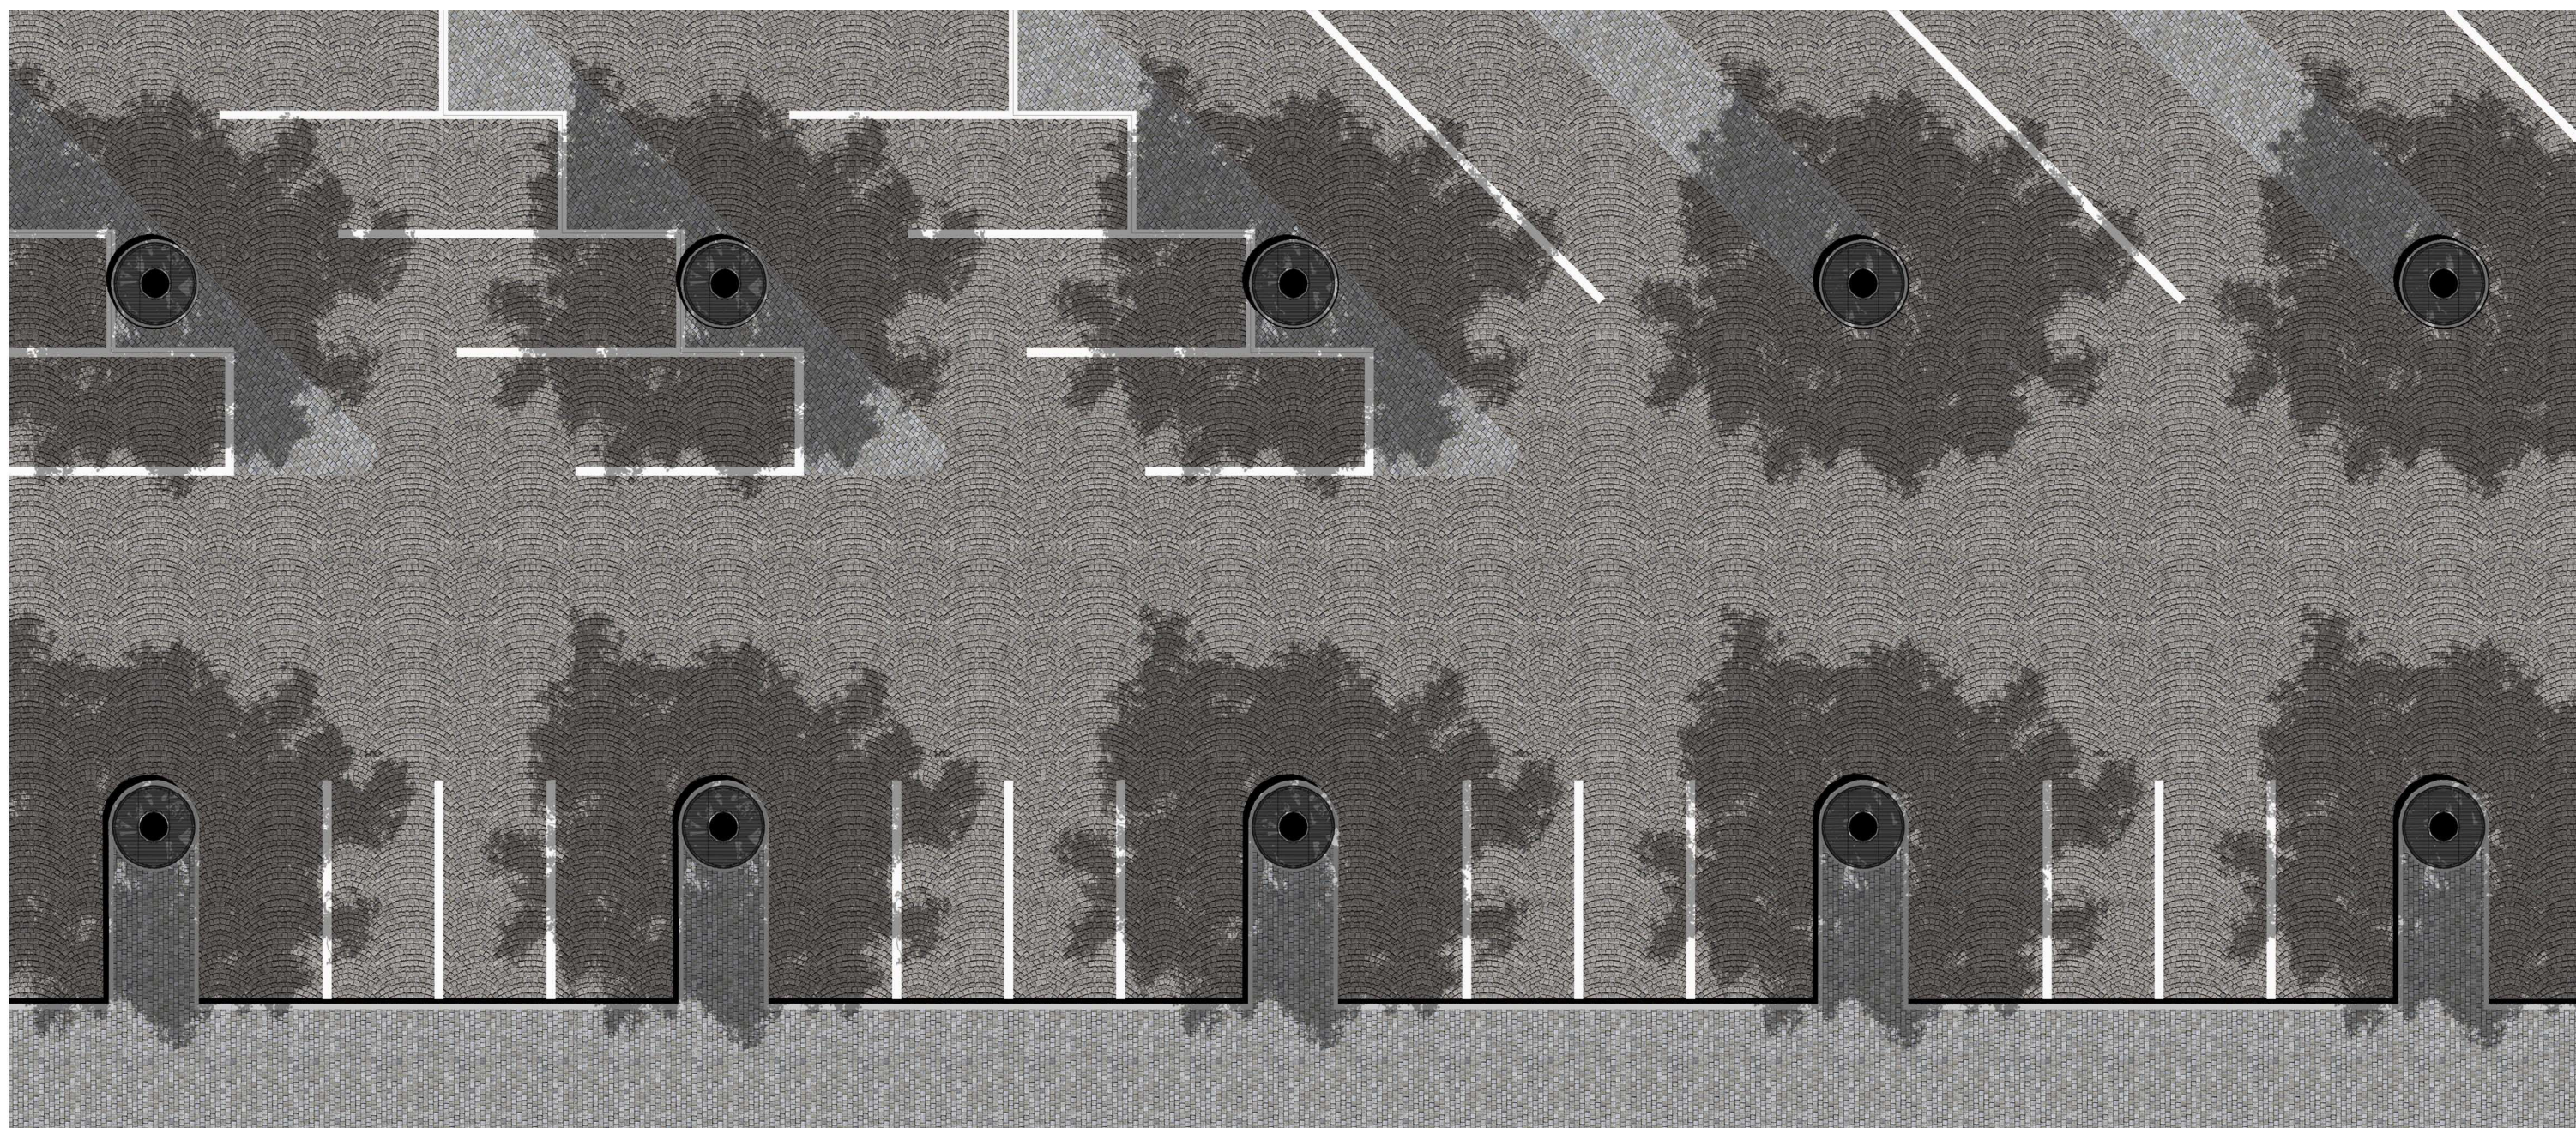

DETAIL PARKOVACÍCH STÁNÍ