
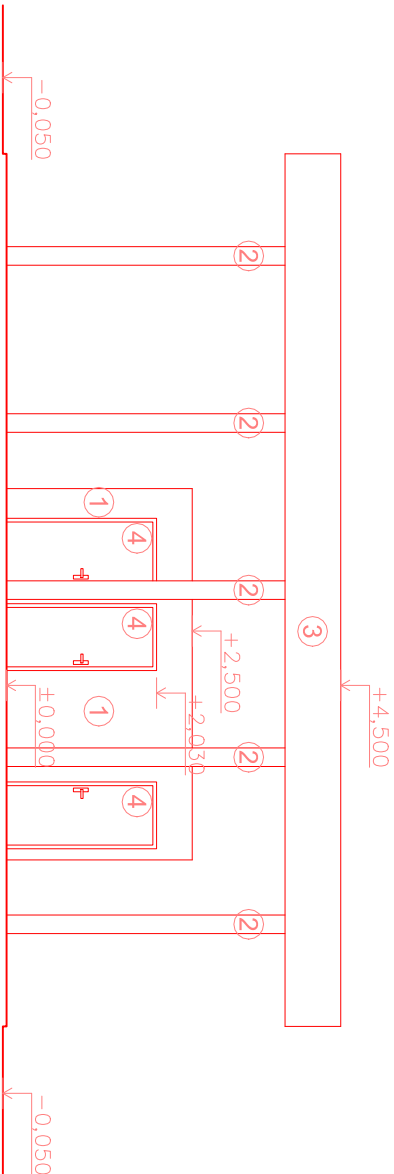



- LEGENDA:**
- ① VNĚŠÍ TENKOVKSTVÁ OMÍTKA – TMAVÁ
  - ② SLOUPY – POHLEDOVÝ BETON
  - ③ ATIKA – POHLEDOVÝ BETON
  - ④ HLINÍKOVÉ DVEŘE – BARVA SHODNÁ S OMÍTKOU
  - ⑤ HLINÍKOVÉ OKNO – BARVA RÁMU SHODNÁ S OMÍTKOU
  - ⑥ INFORMAČNÍ TABULE AUTOBUSŮ

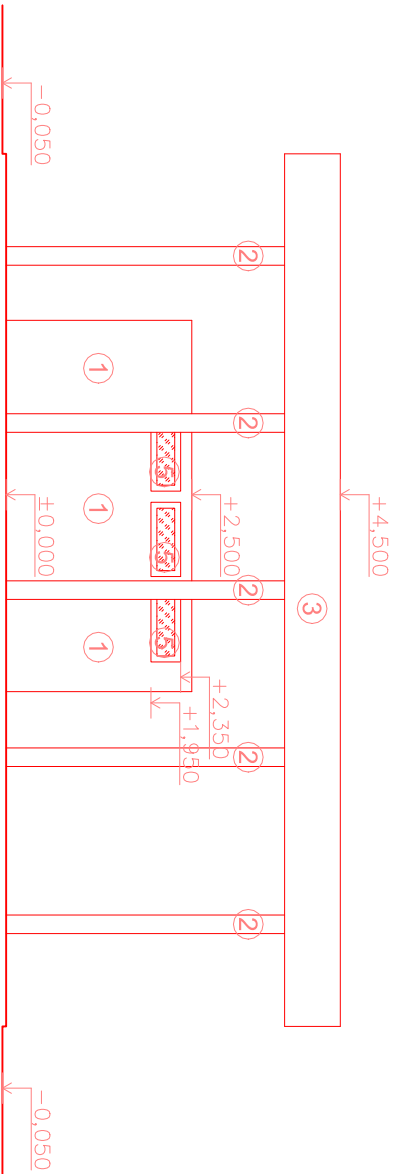

Hlavní projektant:	Ing. arch. Martin Jirovský,PhD.,MBA Převrátiská 330, 390 01, Tábor, čKA 03 311	 CENTRUM SLUŽEB STARÉ MĚSTO WWW.CENTRUMSLUZEBSTAREMESTO.CZ PŘEVŘÁTILSKÁ 330, TÁBOR 390 01
Zodpovědný projektant:	Ing. arch. Martin Jirovský,PhD.,MBA Převrátiská 330, 390 01, Tábor, čKA 03 311	
Vedoucí projektu:	Ing. Robert Juřina, Převrátiská 330 390 01, Tábor, IČ 880 67 483	ATELIÉR M.A.A.T.
Projektant:	Ing. Jakub Šepela, DiS. Želeč 274, 391 74 Želeč, IČ 021 65 732	KÚ: Sedlec u Kutné Hory (677973) p.č.: 779/14
Investor:	Město Kutná Hora, Havlíčkovo nám. 522, 28224, Kutná Hora, IČ 002 36 195	Stupeň: DUR Datum: listopad 2017 Ozn. části: D.1.1 Měřítko: 1:100
Akce:	Parkoviště autobusů Sedlec	Paré:
Obsah:	S0 701 - Přístřešek D.1.1 Architektonicko-stavební řešení Pohledy	č. výkresu: 4