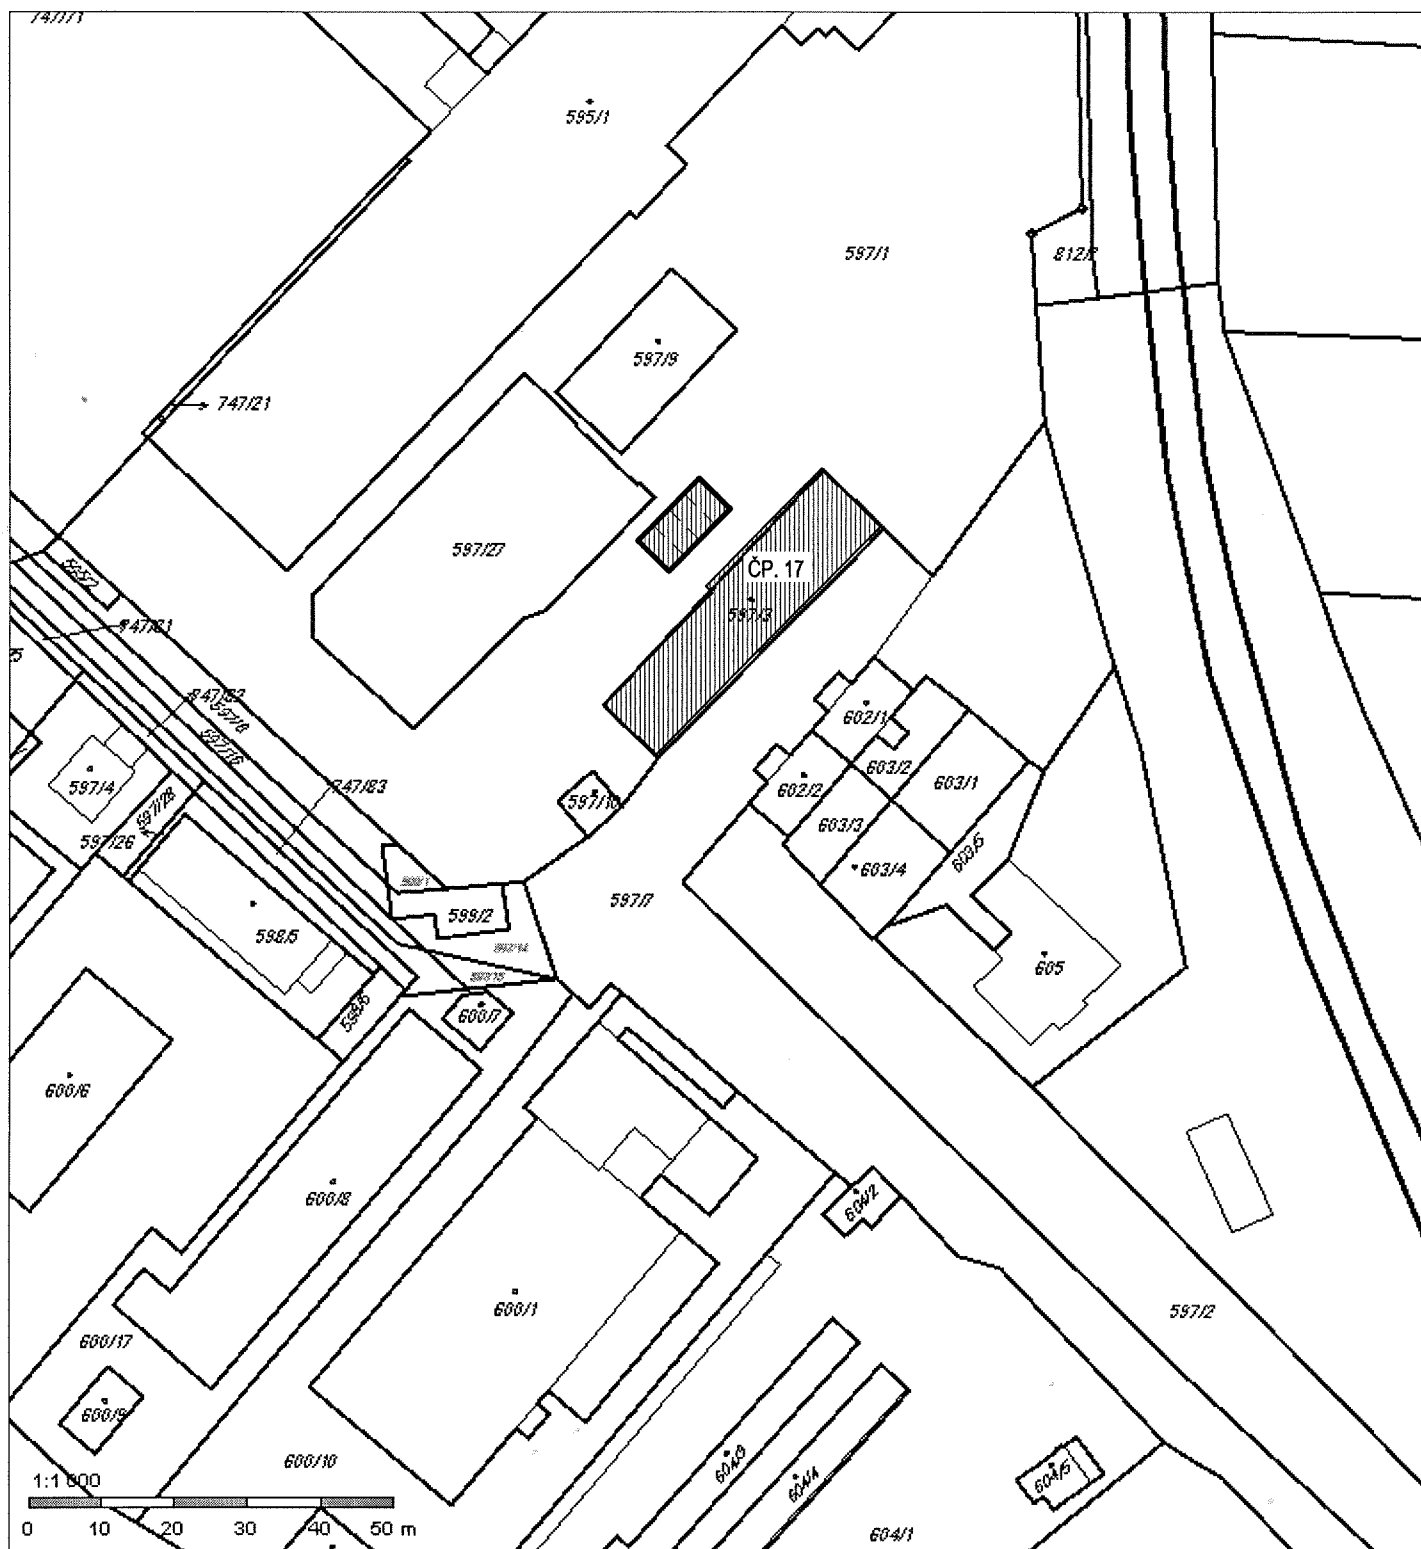


AUTORIZOVAL		VYPRACOVAL	KRESLIL	PROJEKTANT:	
ING.KAREL VRÁTNÝ		ING.M.TRPIŠOVSKÝ	ING.M.TRPIŠOVSKÝ	=ASIST= Ing. Karel Vrátný Rubešova 60, Kolín 1 tel. 321721409 karel@asist-projekt.com ASIST	
INVESTOR : Město Kutná Hora Havlíčkovo náměstí 552/1, 284 01 Kutná Hora					
AKCE, MÍSTO AREÁL PRO PŘESPÁNÍ OSOB BEZ DOMOVA A NÍZKOPRAHOVÉ DENNÍ CENTRUM Kutná Hora čp. 17, poz.č. 597/3, 597/1				DATUM: ÚNOR 2020	
				ČÍSLO ZAK. 1721.0220	
				STUPEŇ PD DSP	
C. Situační výkresy					
OBSAH KATASTRÁLNÍ SITUAČNÍ VÝKRES				MĚŘÍTKO 1:1000 ČÍSLO VÝKRESU C.1.- 002	