# ADMINISTRATIVNÍ BUDOVA
## PŮDORYS PŘÍZEMÍ (1.NP) - nový stav

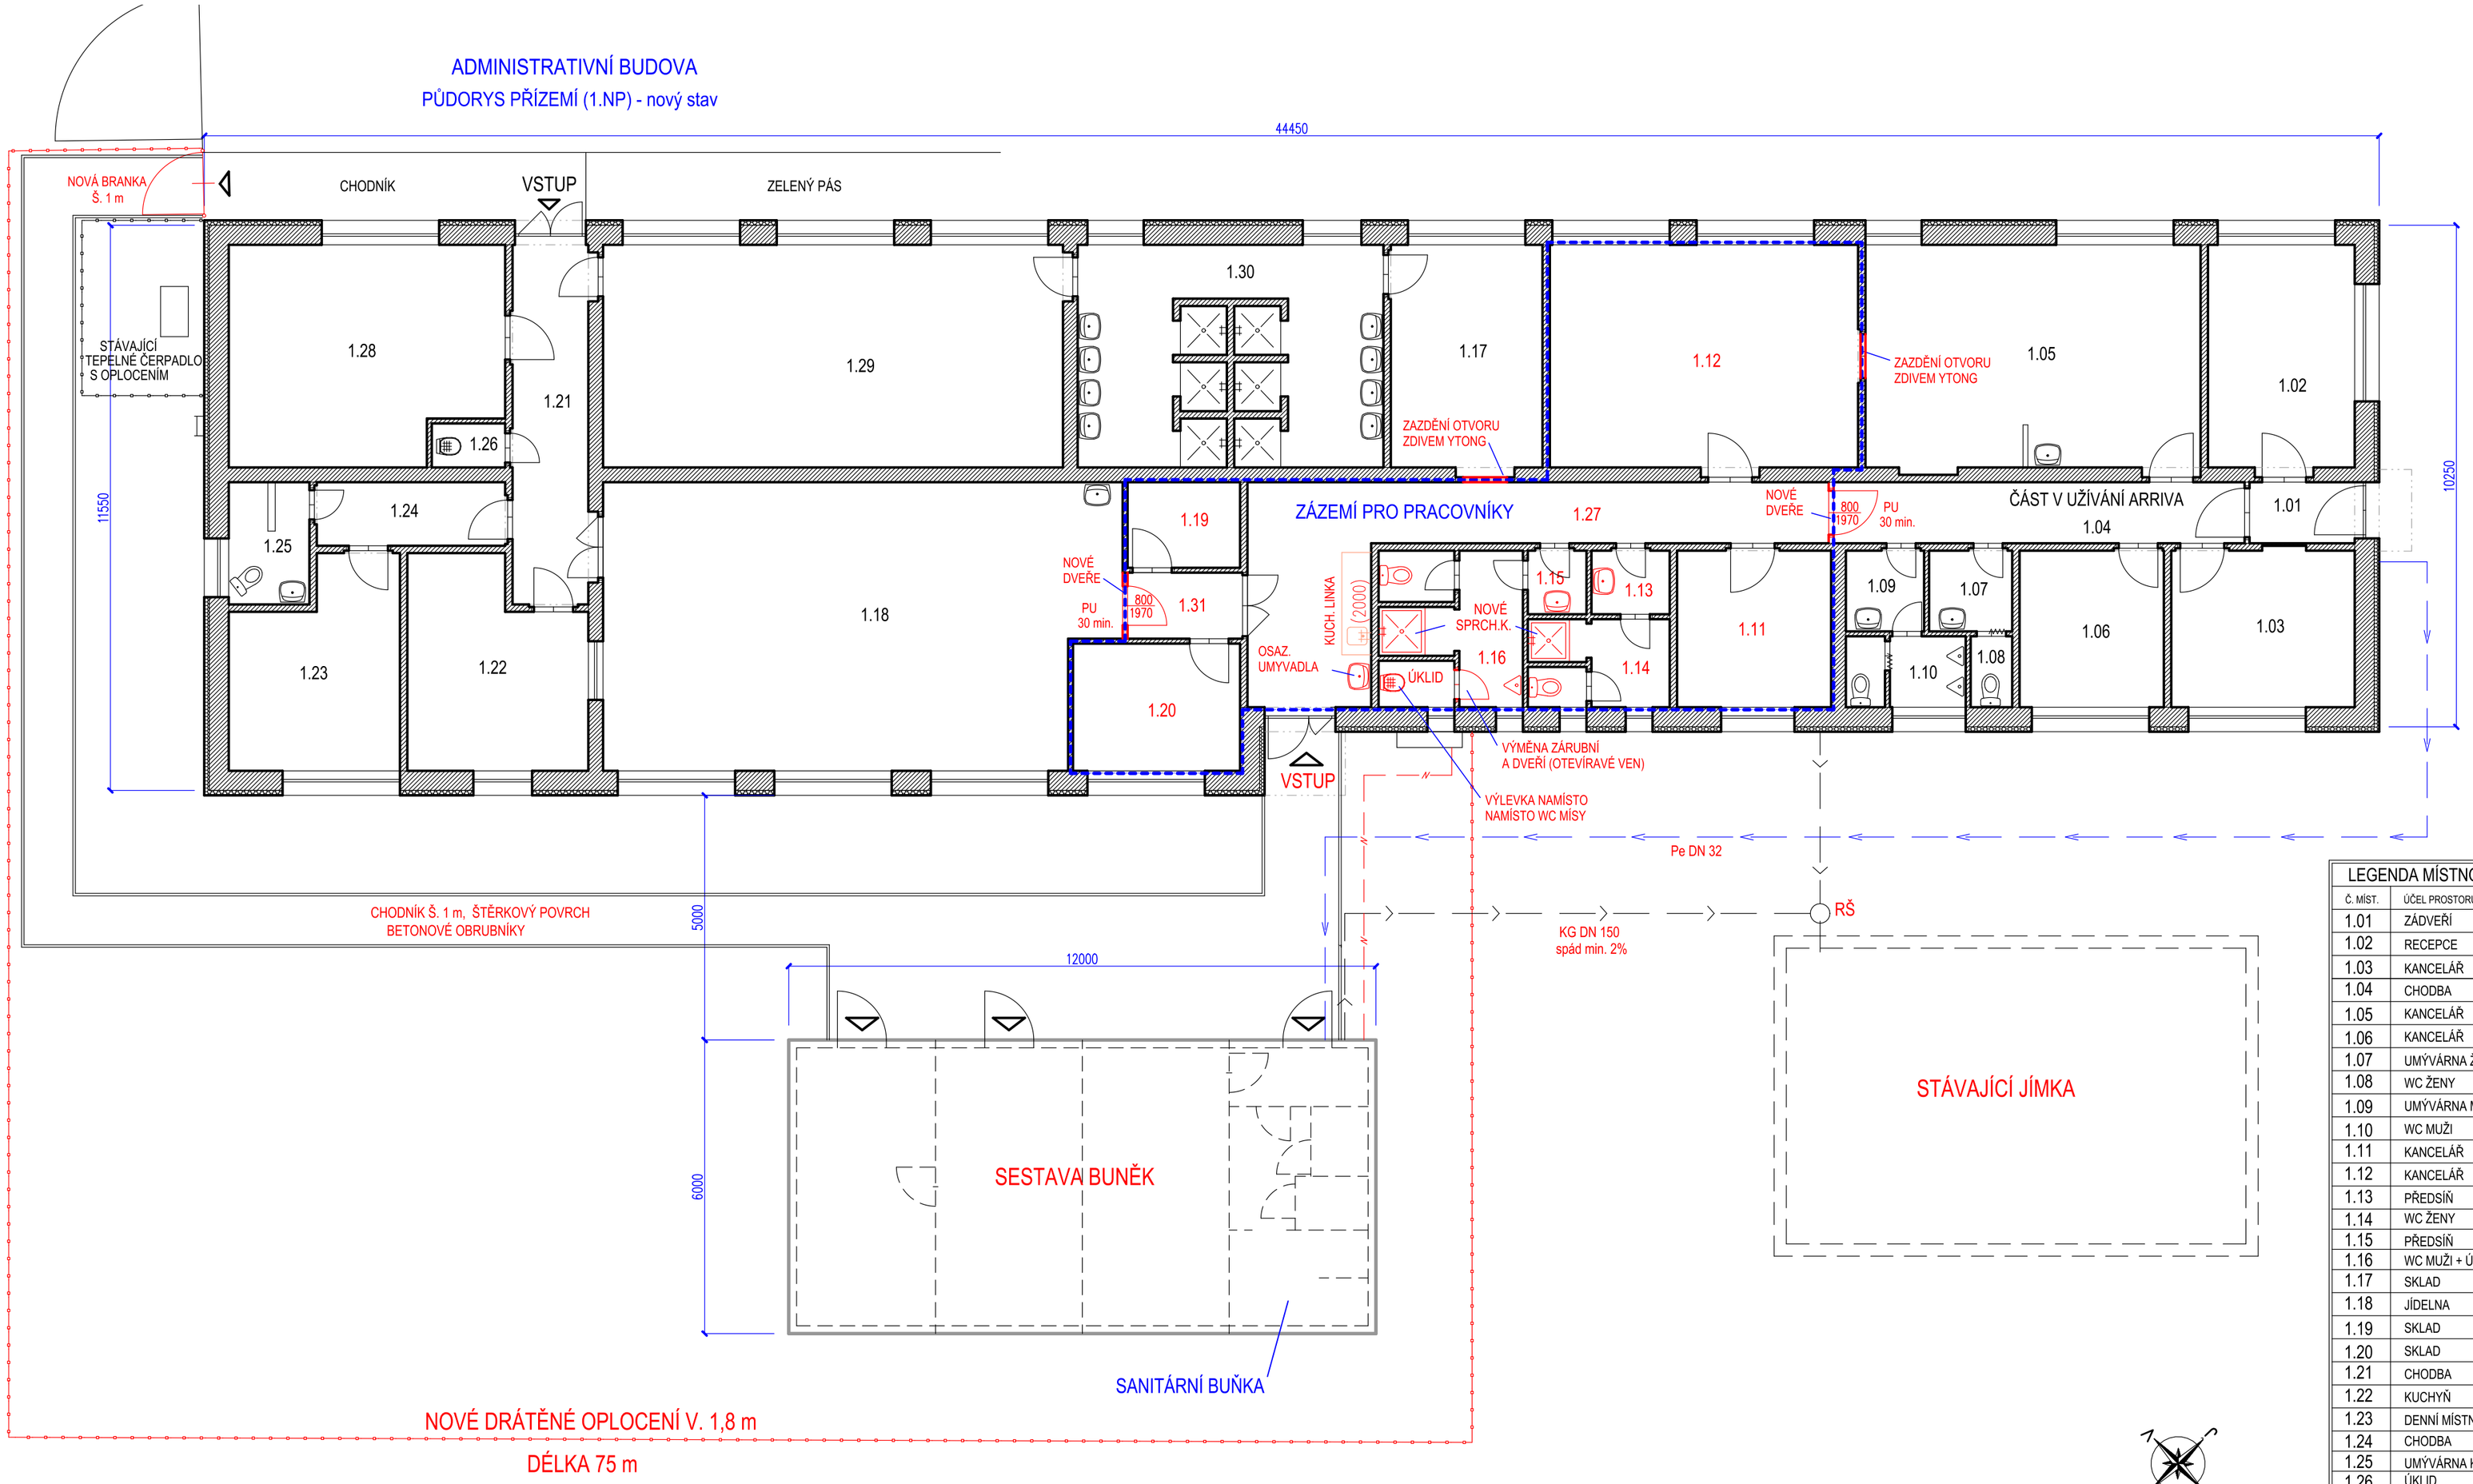


## LEGENDA MÍSTNOSTÍ

| Č. MÍST. | ÚČEL PROSTORU | m2 | PODLAHA |
|---|---|---|---|
| 1.01 | ZÁDVEŘÍ | 3,3 | KERAMICKÁ DLAŽBA |
| 1.02 | RECEPCE | 13,6 | KERAMICKÁ DLAŽBA |
| 1.03 | KANCELÁŘ | 12,2 | KERAMICKÁ DLAŽBA |
| 1.04 | CHODBA | 10,5 | KERAMICKÁ DLAŽBA |
| 1.05 | KANCELÁŘ | 31,7 | KERAMICKÁ DLAŽBA |
| 1.06 | KANCELÁŘ | 9,5 | KERAMICKÁ DLAŽBA |
| 1.07 | UMÝVÁRNA ŽENY | 2,8 | KERAMICKÁ DLAŽBA |
| 1.08 | WC ŽENY | 4,8 | KERAMICKÁ DLAŽBA |
| 1.09 | UMÝVÁRNA MUŽI | 3,0 | KERAMICKÁ DLAŽBA |
| 1.10 | WC MUŽI | 3,5 | KERAMICKÁ DLAŽBA |
| 1.11 | KANCELÁŘ | 10,0 | KERAMICKÁ DLAŽBA |
| 1.12 | KANCELÁŘ | 28,8 | KERAMICKÁ DLAŽBA |
| 1.13 | PŘEDSÍŇ | 2,1 | KERAMICKÁ DLAŽBA |
| 1.14 | WC ŽENY | 4,8 | KERAMICKÁ DLAŽBA |
| 1.15 | PŘEDSÍŇ | 1,6 | KERAMICKÁ DLAŽBA |
| 1.16 | WC MUŽI + ÚKLID | 9,0 | KERAMICKÁ DLAŽBA |
| 1.17 | SKLAD | 14,3 | KERAMICKÁ DLAŽBA |
| 1.18 | JÍDELNA | 59,5 | KERAMICKÁ DLAŽBA |
| 1.19 | SKLAD | 4,0 | KERAMICKÁ DLAŽBA |
| 1.20 | SKLAD | 8,8 | KERAMICKÁ DLAŽBA |
| 1.21 | CHODBA | 12,4 | KERAMICKÁ DLAŽBA |
| 1.22 | KUCHYŇ | 14,4 | KERAMICKÁ DLAŽBA |
| 1.23 | DENNÍ MÍSTNOST | 13,6 | KERAMICKÁ DLAŽBA |
| 1.24 | CHODBA | 5,1 | KERAMICKÁ DLAŽBA |
| 1.25 | UMÝVÁRNA KUCHYŇ | 4,1 | KERAMICKÁ DLAŽBA |
| 1.26 | ÚKLID | 1,4 | KERAMICKÁ DLAŽBA |
| 1.27 | CHODBA | 23,3 | KERAMICKÁ DLAŽBA |
| 1.28 | TECHNICKÁ MÍSTNOST | 24,8 | KERAMICKÁ DLAŽBA |
| 1.29 | ŠATNA | 43,4 | KERAMICKÁ DLAŽBA |
| 1.30 | SPRCHY | 26,7 | KERAMICKÁ DLAŽBA |
| 1.31 | CHODBA | 3,2 | KERAMICKÁ DLAŽBA |

## POZNÁMKY:

- VYČLENĚNÍ ČÁSTI OBJEKTU JAKO ZÁZEMÍ PRO PRACOVNÍKY AREÁLU, 4-5 OSOB
- DO OBJEKTU NEBUDOU MÍT DOČASNĚ UBYTOVANÍ PŘÍSTUP!
- ZPROVOZNĚNÍ SOCIÁLNÍHO ZAŘÍZENÍ V DOTČENÉ ČÁSTI
- PROČIŠTĚNÍ A OPRAVA LEŽATÉ KANALIZACE, VÝMĚNA PŘIPOJOVACÍHO POTRUBÍ
- NOVÁ UMYVADLA, SMĚŠOVACÍ BATERIE, ARMATURY
- VYMĚNIT NEOPRAVITELNÉ WC MÍSY, OSADIT NOVÁ WC SEDÁTKA
- V CHODBĚ U VSTUPU OSAZENA KUCHYŇSKÁ LINKA
- SOUČÁSTÍ LINKY BUDE DŘEZ, SPORÁK, MIKROVL. TROUBA, VARNÁ KONVICE, LEDNICE
- V SOC. ZÁZEMÍ MÍSTO KABINKY WC OSADIT SPRCHOVÝ KOUT, 1 PRO ŽENY, 1 PRO MUŽE
- Z JEDNÉ KABINKY WC UDĚLAT ÚKLIDOVOU MÍSTNOST S VÝLEVKOU
- V ÚKLIDOVÉ MÍSTNOSTI VYBOURAT ZÁRUBEŇ, NOVÁ S DVEŘMI OTEVÍRAVÝMI VEN
- V SOCIÁLNÍM ZÁZEMÍ A U ZAŘIZ. PŘEDMĚTŮ NOVÝ KERAM. OBKLAD STĚN
- ODDĚLENÍ PROSTOR OD OSTATNÍCH ČÁSTÍ PŘÍČKOU S DVEŘMI (MEZI 1.18 A 1.31, MEZI 1.04 A 1.27)
- ZASLEPENÍ DVEŘÍ MEZI KANCELÁŘEMI 1.12 A 1.05 ZAZDĚNÍM OTVORU
- ZASLEPENÍ DVEŘÍ MEZI 1.17 A CHODBOU 1.27 ZAZDĚNÍM OTVORU
- V SOCIÁLNÍM ZÁZEMÍ NOVÉ OBKLADY A DLAŽBY
- NOVÝ OBKLAD ZA LINKOU A UMYVADLEM V CHODBĚ
- ÚT BEZ ÚPRAV, SYSTÉM JE BEZ ZÁVAD, FUNKČNÍ
- ÚPRAVA ELEKTRO - DOPLNĚNÍ KABELÁŽE, KONCOVÝCH ZAŘÍZENÍ A SVÍTIDEL
- OSTATNÍ ČÁSTI OBJEKTU BEZ ÚPRAV
- SESTAVA BUNĚK NAPOJENA NA VODOVOD A ELEKTRO Z OBJEKTU ADMINISTRATIVY

- DOKUMENTACE V ROZSAHU PRO STAVEBNÍ ŘÍZENÍ

ZASTAVĚNÁ PLOCHA OBJEKTU ... 165 m2

PARÉ. . . . . .

| AUTORIZOVAL | VYPRACOVAL | KRESLIL | PROJEKTANT: |
|---|---|---|---|
| ING.KAREL VRÁTNÝ | ING.M.TRPIŠOVSKÝ | ING.M.TRPIŠOVSKÝ | =ASIST= Ing. Karel Vrátný, Rubešova 60, Kolín 1, tel. 321721409, karel@asist-projekt.com — ASIST |

INVESTOR : Město Kutná Hora, Havlíčkovo náměstí 552/1, 284 01 Kutná Hora

AKCE, MÍSTO: AREÁL PRO PŘESPÁNÍ OSOB BEZ DOMOVA A NÍZKOPRAHOVÉ DENNÍ CENTRUM, Kutná Hora čp. 17, poz.č. 597/3, 597/1

D. Dokumentace objektů a technických a technologických zařízení

| | |
|---|---|
| DATUM: | ÚNOR 2020 |
| ČÍSLO ZAK. | 1721.0220 |
| STUPEŇ PD | DSP |

OBSAH: ADMINISTRATIVNÍ BUDOVA, PŮDORYS PŘÍZEMÍ (1.NP) - nový stav

| MĚŘÍTKO | ČÍSLO VÝKRESU |
|---|---|
| 1:100 | D.1.1.-003 |