


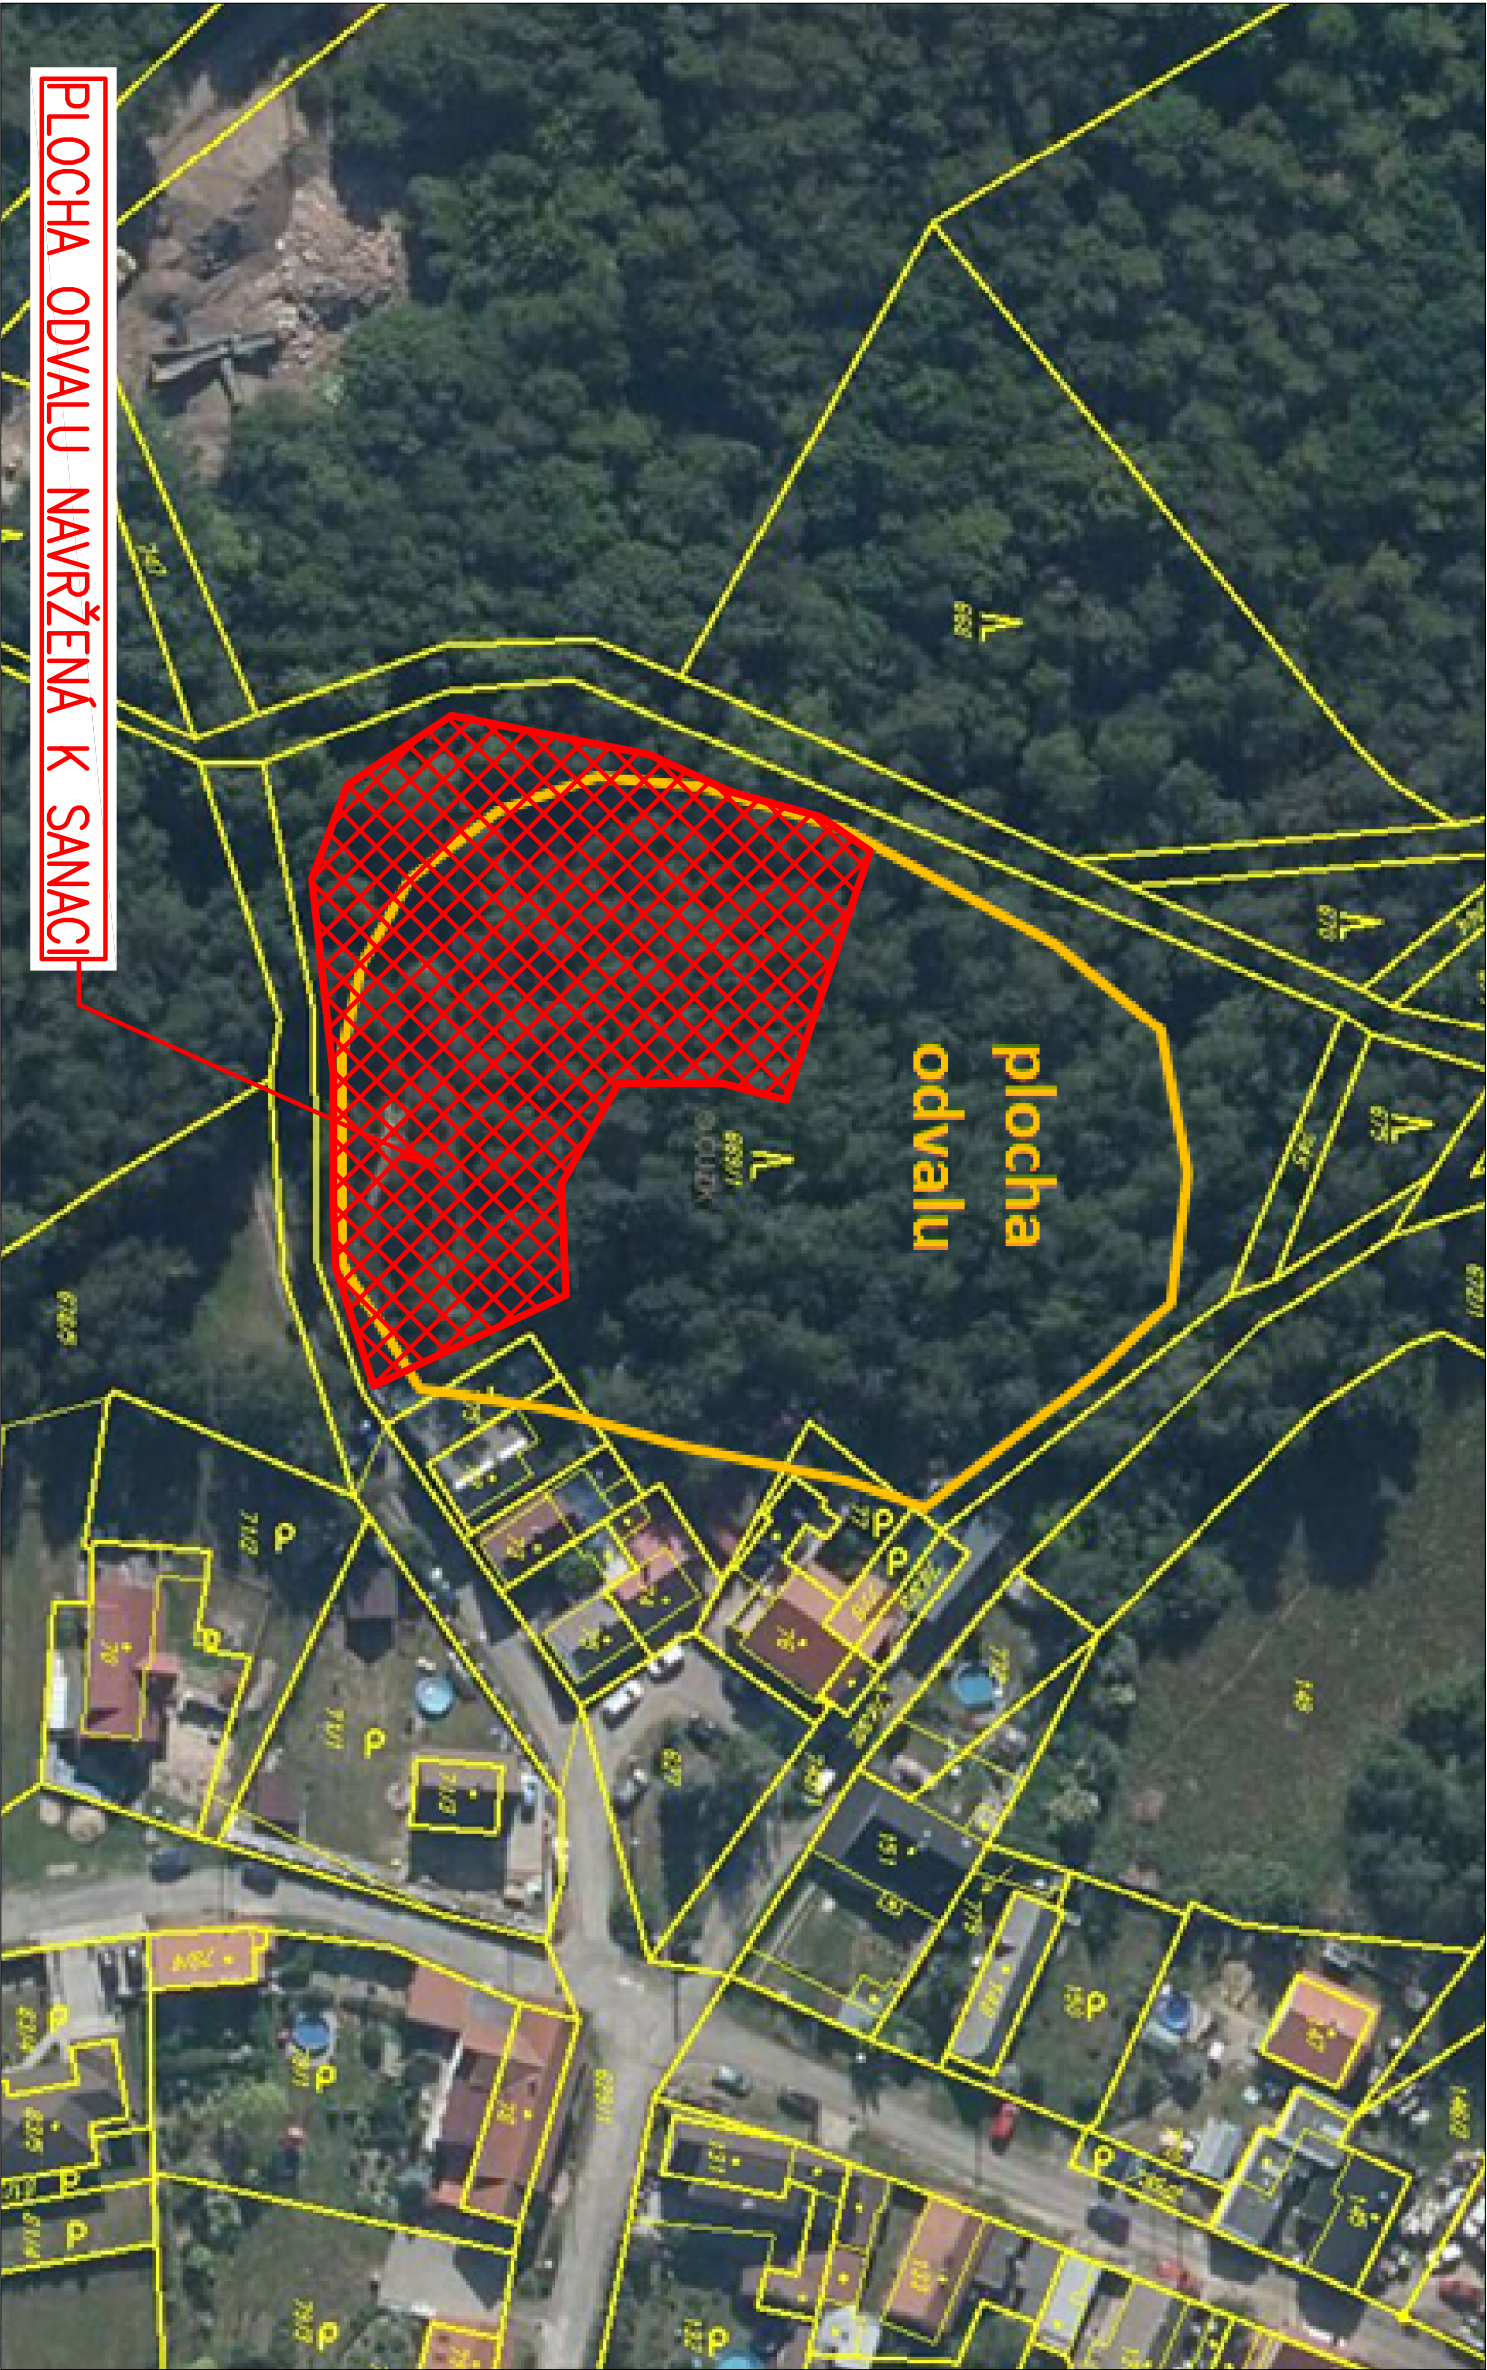

Zodpovědný projektant:		Vyracovali:		 Interprojekt odpady s.r.o. HELENY MALÍŘOVÉ 11, 160 00, PRAHA 6 tel.: +420233081989, fax.: +420233081988 e-mail: interpro@interpro.cz, web.: www.interpro.cz
ing. Roman Pýcha		ing. Eva Břížďalová		
Objednatel: Město Kutná Hora, Havlíčkovo náměstí 552/1, 28401 Kutná Hora, IČ: 00236195				Datum: 11/2018
Stavba: SANACE ODVALU DOLU ŠAFARY V K.Ú. KAŇK				Měřítko: x
				Stupeň: DSP
				Zak. č.: 598/2018
				Paré č.: x
Výkres:				Č.výkresu: C1