


VZOROVÝ ŘEZ V1

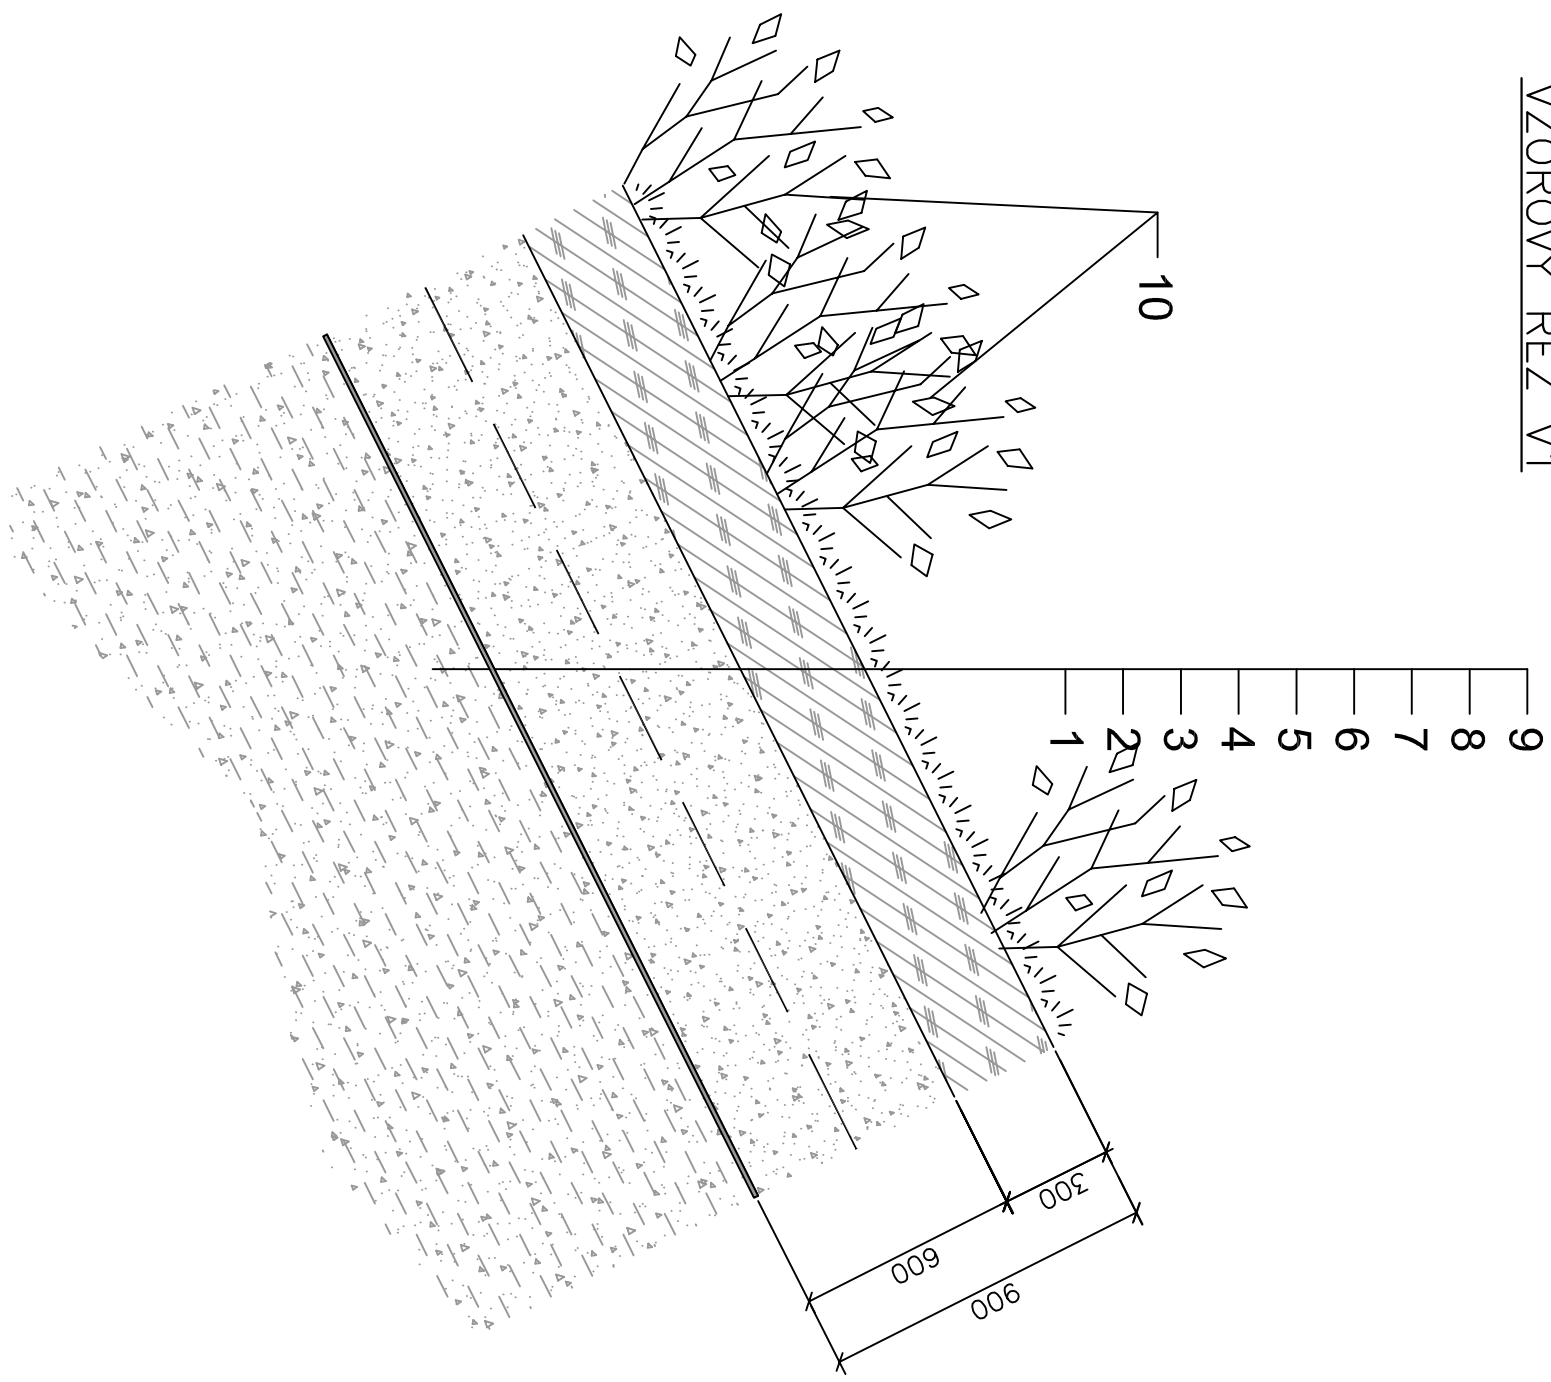

- LEGENDA:**
- 1 ... UPRAVENÝ A ZHUTNĚNÝ PОВRCH TĚLESA ODVALU – SO 01
 - 2 ... BENTONITOVÁ ROHOŽ BENTOMAT SC – SO 02
 - 3 ... REKULTIVAČNÍ VRSTVA ZEMINY TL.30CM – SO 02
 - 4 ... GEOMŘÍŽ NOTEX GX100/50KN – SO 02
 - 5 ... REKULTIVAČNÍ VRSTVA ZEMINY TL.30CM – SO 02
 - 6 ... VRSTVA BIOLOGICKY ZÚRODNITELNÉ ZEMINY TL.30CM – SO 02
 - 7 ... UROVNANÍ A VÁLCOVÁNÍ PОВRCHU PŘED VŠESEM TRÁVNÍKU – SO 03
 - 8 ... ZATRAVNĚNÍ PОВRCHU REKULTIVOVANÉHO ODVALU – SO 03
 - 9 ... PROTIEROZNÍ JUTOVÁ ROHOŽ JUTENON ECJ 500
 - 10 ... VŠADBA REKULTIVAČNÍCH DŘEVIN DLE SITUACE – SO 03



Zodpovědný projektant:	Vypracovali:	 Interprojekt odpady s.r.o. HELENY MALÍKOVÉ 11, 160 00, PRAHA 6 tel.: +420233081999, fax: +420233081988 e-mail: interproj@interpro.cz, web: www.interpro.cz
ing. Roman Pycha	ing. Eva Břížďalová	
Objednatel:	Město Kuhná Hora, Havlíčkovo náměstí 552/1, 28401 Kuhná Hora, IČ: 00236195	
Stavba:	SANACE ODVALU DOLU ŠAFARY V K.Ú. KAŇK	
Objekt:	SO 02 TECHNICKÁ REKULTIVACE	
Výkres:	VZOROVÝ ŘEZ V1-PLOCHA 205/SO 02	
Datum:		11/2018
Měřítko:		1:10
Stupeň:		DSP
Zak. č.:		598/2018
Paré č.:		1
Č. výkresu:		205/SO 02