



# VZOROVÝ ŘEZ V2

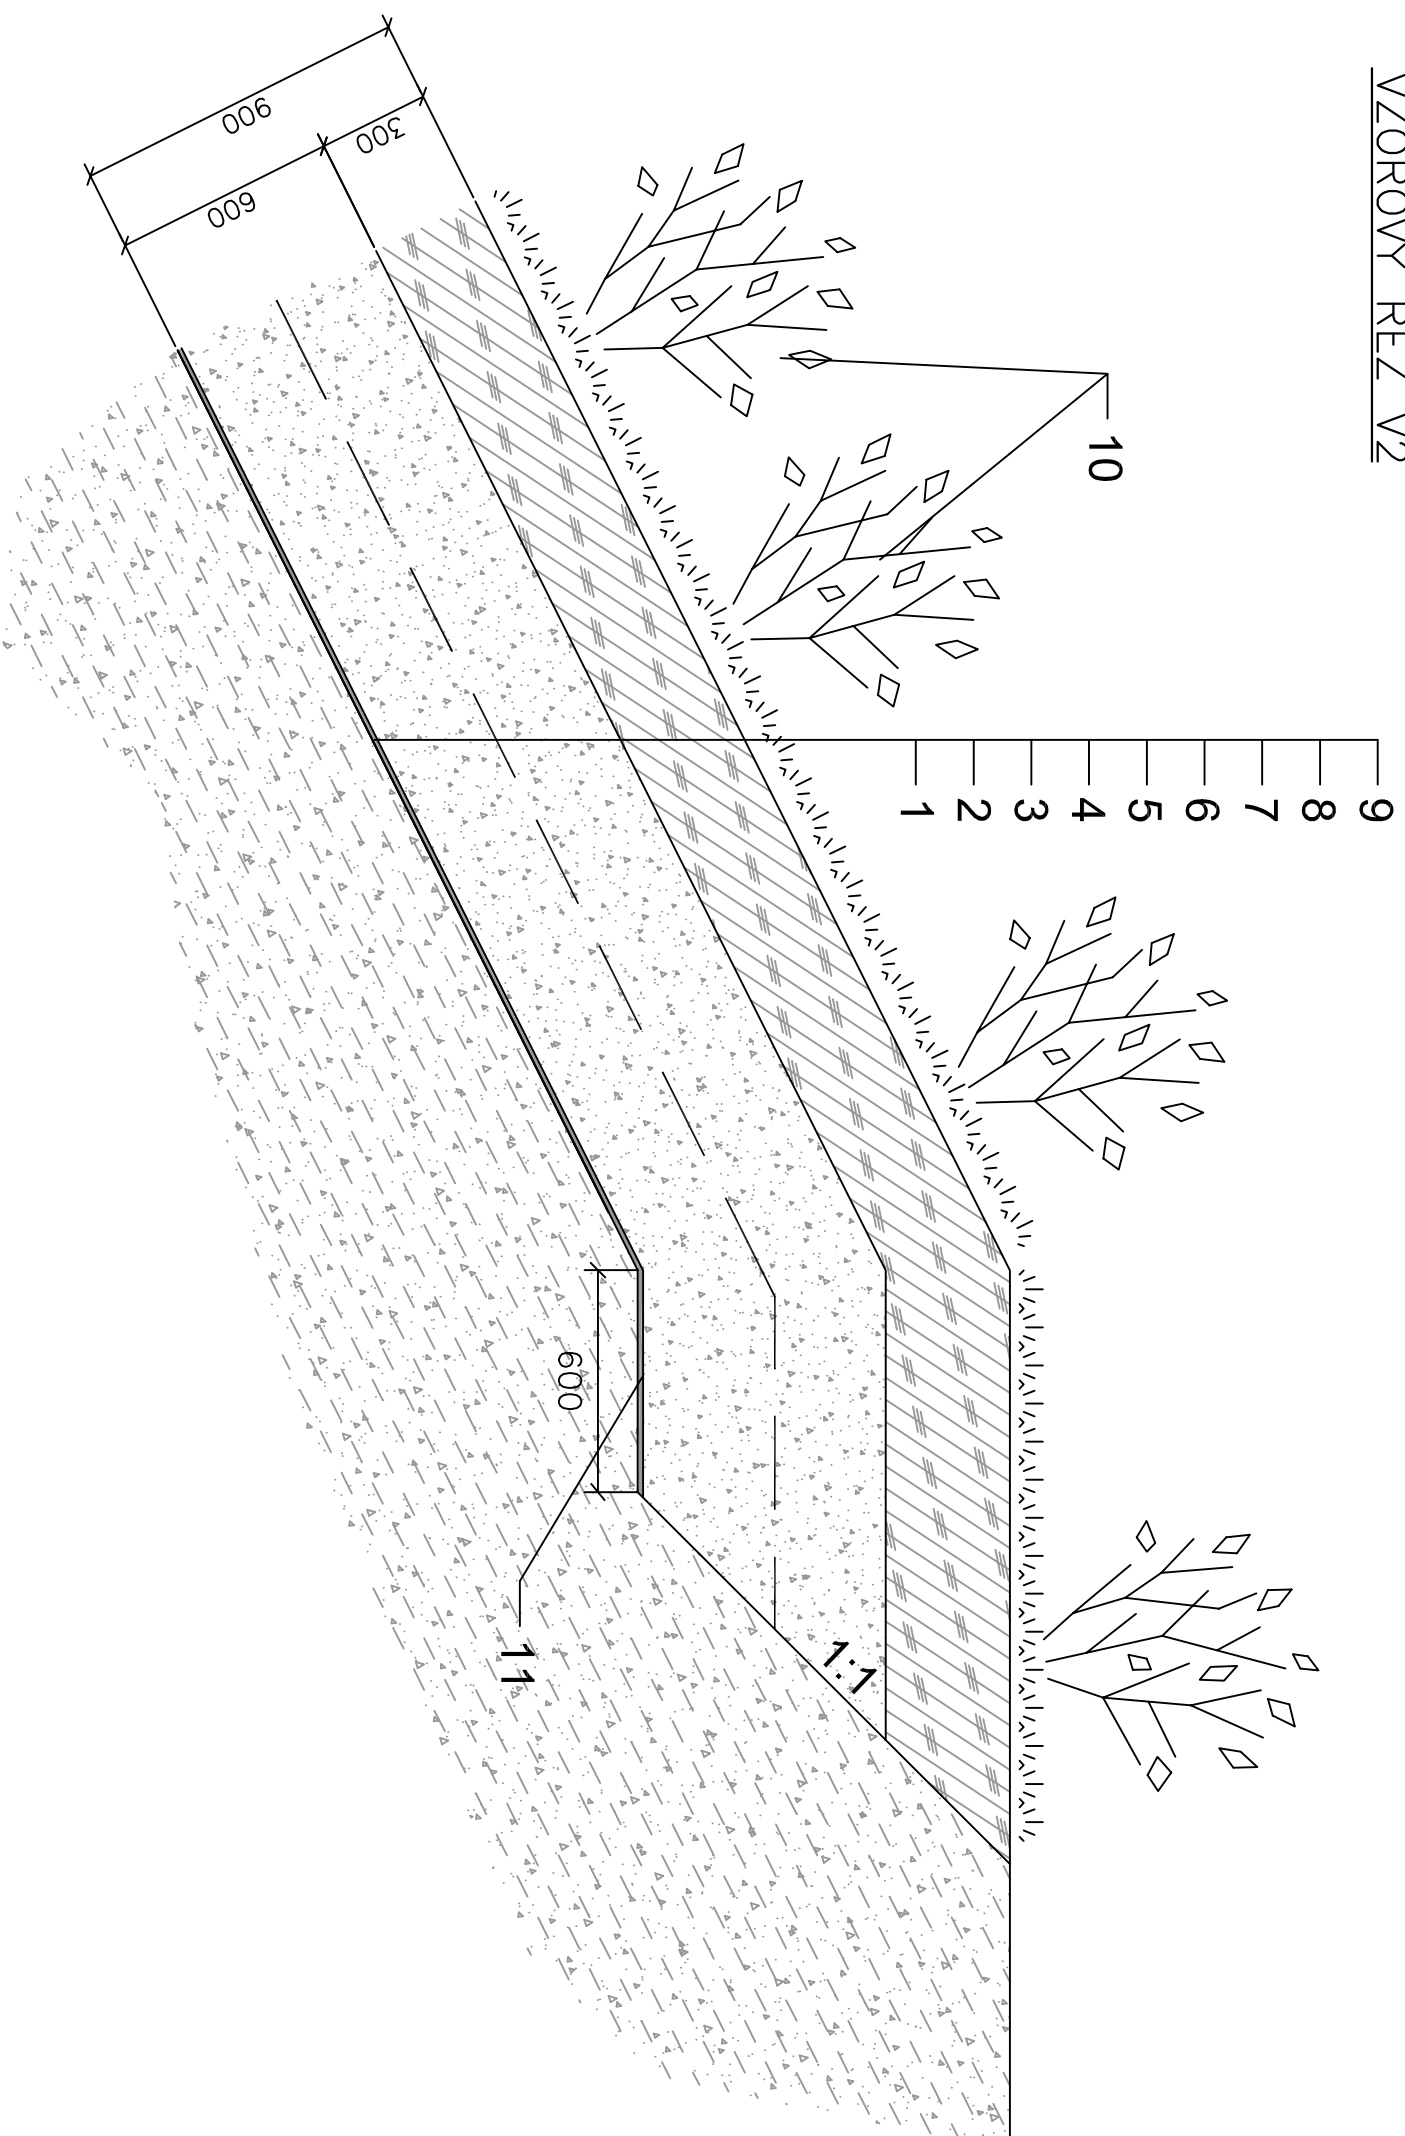

## LEGENDA:

- 1 ... UPRAVENÝ A ZHTNĚNÝ POUVRCH TĚLESA ODVALU – SO 01
- 2 ... BENTONITOVÁ ROHOŽ – SO 02
- 3 ... REKULTIVAČNÍ VRSTVA ZEMINY TL.30CM – SO 02
- 4 ... GEOMŘÍŽ 100/50KN – SO 02
- 5 ... STABILIZAČNÍ VRSTVA ZEMINY TL.30CM – SO 02
- 6 ... VRSTVA BIOLOGICKY ZÚRODNITELNĚ ZEMINY TL.30CM – SO 02
- 7 ... UROVNÁNÍ A VÁLCOVÁNÍ POUVRCHU PŘED VŔSEVEM TRÁVNÍKU – SO 03
- 8 ... ZATRAVNĚNÍ POUVRCHU REKULTIVOVANĚHO ODVALU – SO 03
- 9 ... PROTIEROZNÍ JUTOVÁ ROHOŽ např. JUTENON ECJ 500
- 10 ... VŔSADBA REKULTIVAČNÍCH DŘEVIN DLE SITUACE – SO 03
- 11 ... KOTVENÍ BENTONITOVĚ ROHOŽE DO LAVIČKY ŠÍŘKY 60 CM POMOČÍ OCELOVÝCH TYČÍ (PRŔJMĚR 6MM) ZOHÝBANÝCH DO L PROFILU (CCA 15X10CM), CCA PO 30 CM – SO 02, V PŘÍPADĚ NUTNOSTI KOTVIT BENTONITOVOU ROHOŽ I PLOŠNĚ

Zodpovědný projektant:	Vypracovali:	 <b>Interprojekt odpady s.r.o.</b> HELENY MALÍKOVÉ 11, 160 00, PRAHA 6 tel.: +420233081999, fax: +420233081988 e-mail: interproj@interpro.cz, web: www.interpro.cz	
ing. Roman Pýcha	ing. Eva Břížďalová		
Objednatel:	Město Kutná Hora, Havlíčkovo náměstí 552/1, 28401 Kutná Hora, IČ: 00236195	Datum:	11/2018
Stavba:	<b>SANACE ODVALU DOLU ŠAFARY V K.Ú. KAŇK</b>	Měřiko:	1:10
Objekt:	SO 02 TECHNICKÁ REKULTIVACE	Stupeň:	DSP
Výkres:	<b>VZOROVÝ ŘEZ V2-HORNÍ HRANA</b>	Zak. č.:	598/2018
		Paré č.:	1
		Č. výkresu:	206/SO 02

