



# VZOROVÝ ŘEZ V3

## LEGENDA:

- 1 ... UPRAVENÝ A ZHUTNĚNÝ POUVRCH TĚLESA ODVALU – SO 01
- 2 ... BENTONITOVÁ ROHOŽ – SO 02
- 3 ... STABILIZAČNÍ VRSTVA ZEMINY TL.30CM – SO 02
- 4 ... GEOMŘÍŽ 100/50KN – SO 02
- 5 ... REKULTIVAČNÍ VRSTVA ZEMINY TL.30CM – SO 02
- 6 ... VRSTVA BIOLOGICKY ZÚRODNITELNÉ ZEMINY TL.30CM – SO 02
- 7 ... UROVNANÍ A VÁLCOVÁNÍ POUVRCHU PŘED VÝSEVEM TRÁVNÍKU – SO 02
- 8 ... ZATRAVNĚNÍ POUVRCHU REKULTIVOVANÉHO ODVALU – SO 03
- 9 ... PROTIEROZNÍ JUTOVÁ ROHOŽ např. JUTENON ECU 500
- 10 ... VÝSADBA REKULTIVAČNÍCH DŘEVIN DLE SITUACE – SO 03
- 11 ... KOTVENÍ BENTONITOVÉ ROHOŽE DO VÝKOPU ŠÍŘKY A HLOUBKY 60 CM  
V PŘÍPADĚ NUTNOSTI BUDE BENTONITOVÁ ROHOŽ KOTVENA POMOCÍ  
ZOHÝBANÝCH DO L PROFILU (CCA 15X10CM), CCA PO 30 CM – SO 02  
V PŘÍPADĚ NUTNOSTI KOTVIT BENTONITOVOU ROHOŽ I PLOŠNĚ

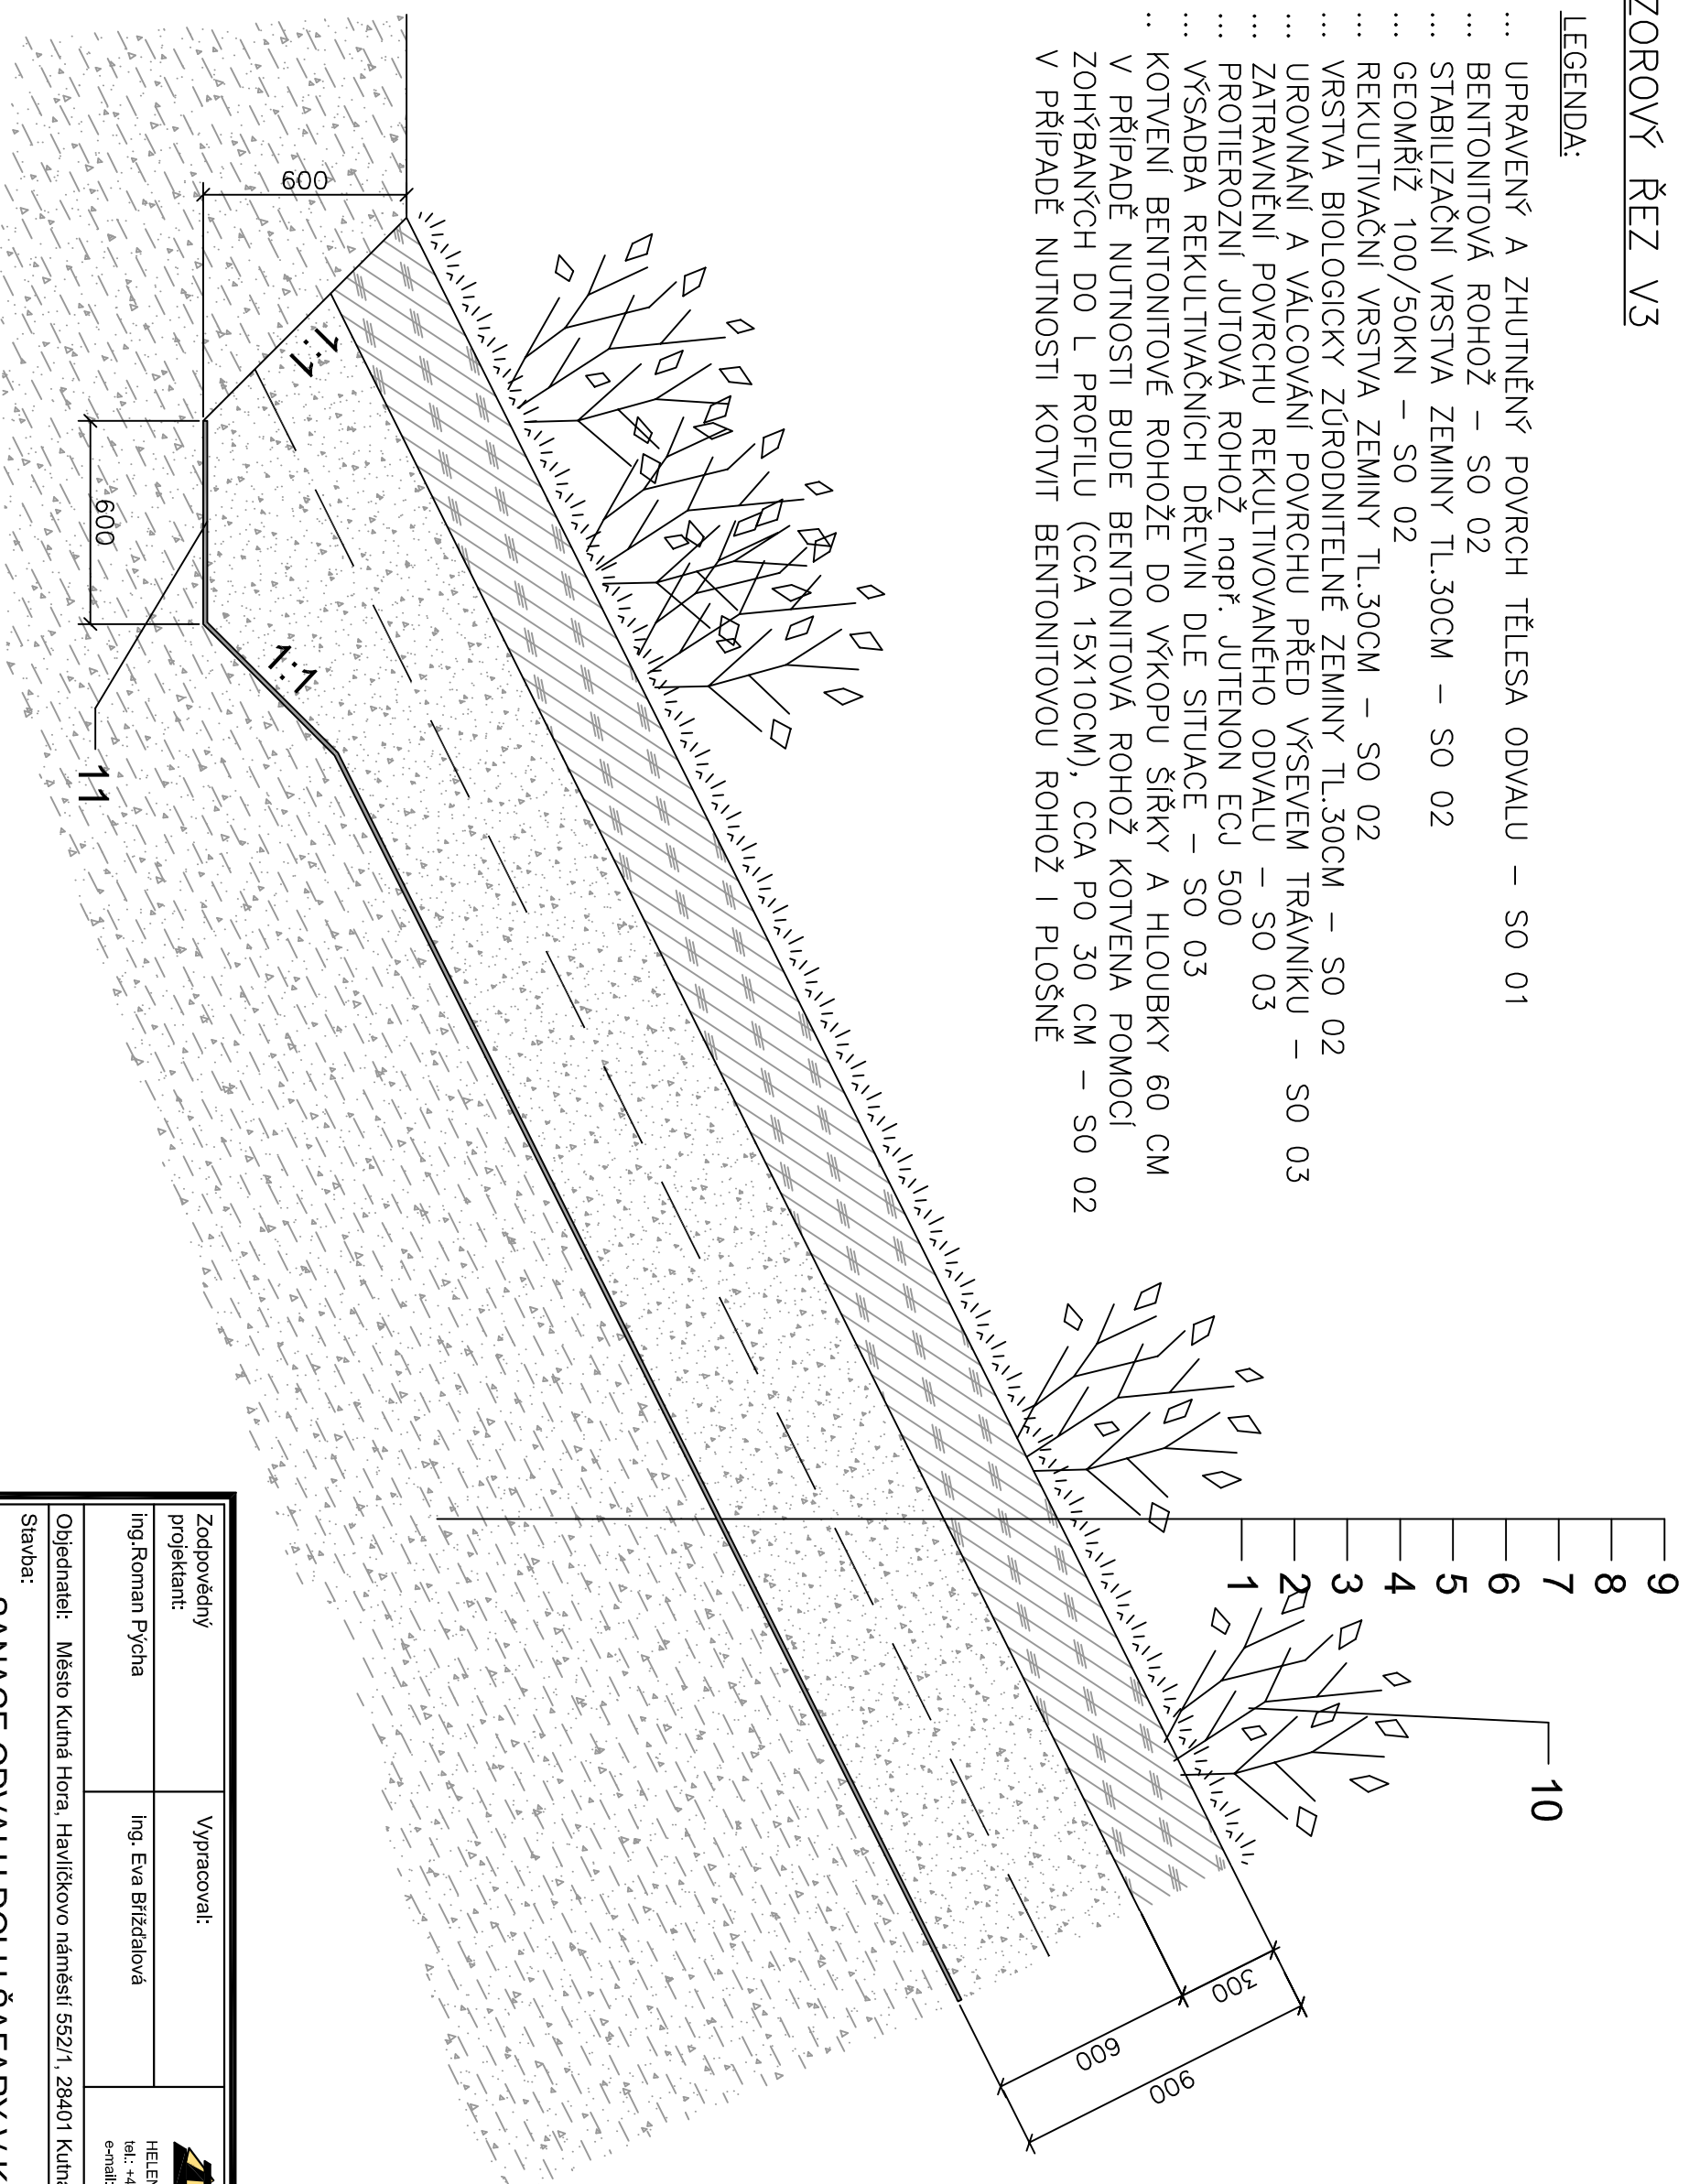

Zodpovědný projektant:	Vypracoval:	 <b>Interprojekt odpady s.r.o.</b> HELENY MALÍKOVÉ 11, 160 00, PRAHA 6 tel.: +420233081999, fax: +420233081988 e-mail: interpro@interpro.cz, web: www.interpro.cz	
ing. Roman Pycha	ing. Eva Břížďalová		
Objednatel:	Město Kutná Hora, Havlíčkovo náměstí 552/1, 28401 Kutná Hora, IČ: 00236195	Datum:	11/2018
Stavba:	SANACE ODVALU DOLU ŠAFARY V K.Ú. KAŇK	Měřítko:	1:10
Objekt:	SO 02 TECHNICKÁ REKULTIVACE	Stupeň:	DSP
Výkres:		Zak. č.:	598/2018
		Paré č.:	1
		Č. výkresu:	207/ISO 02