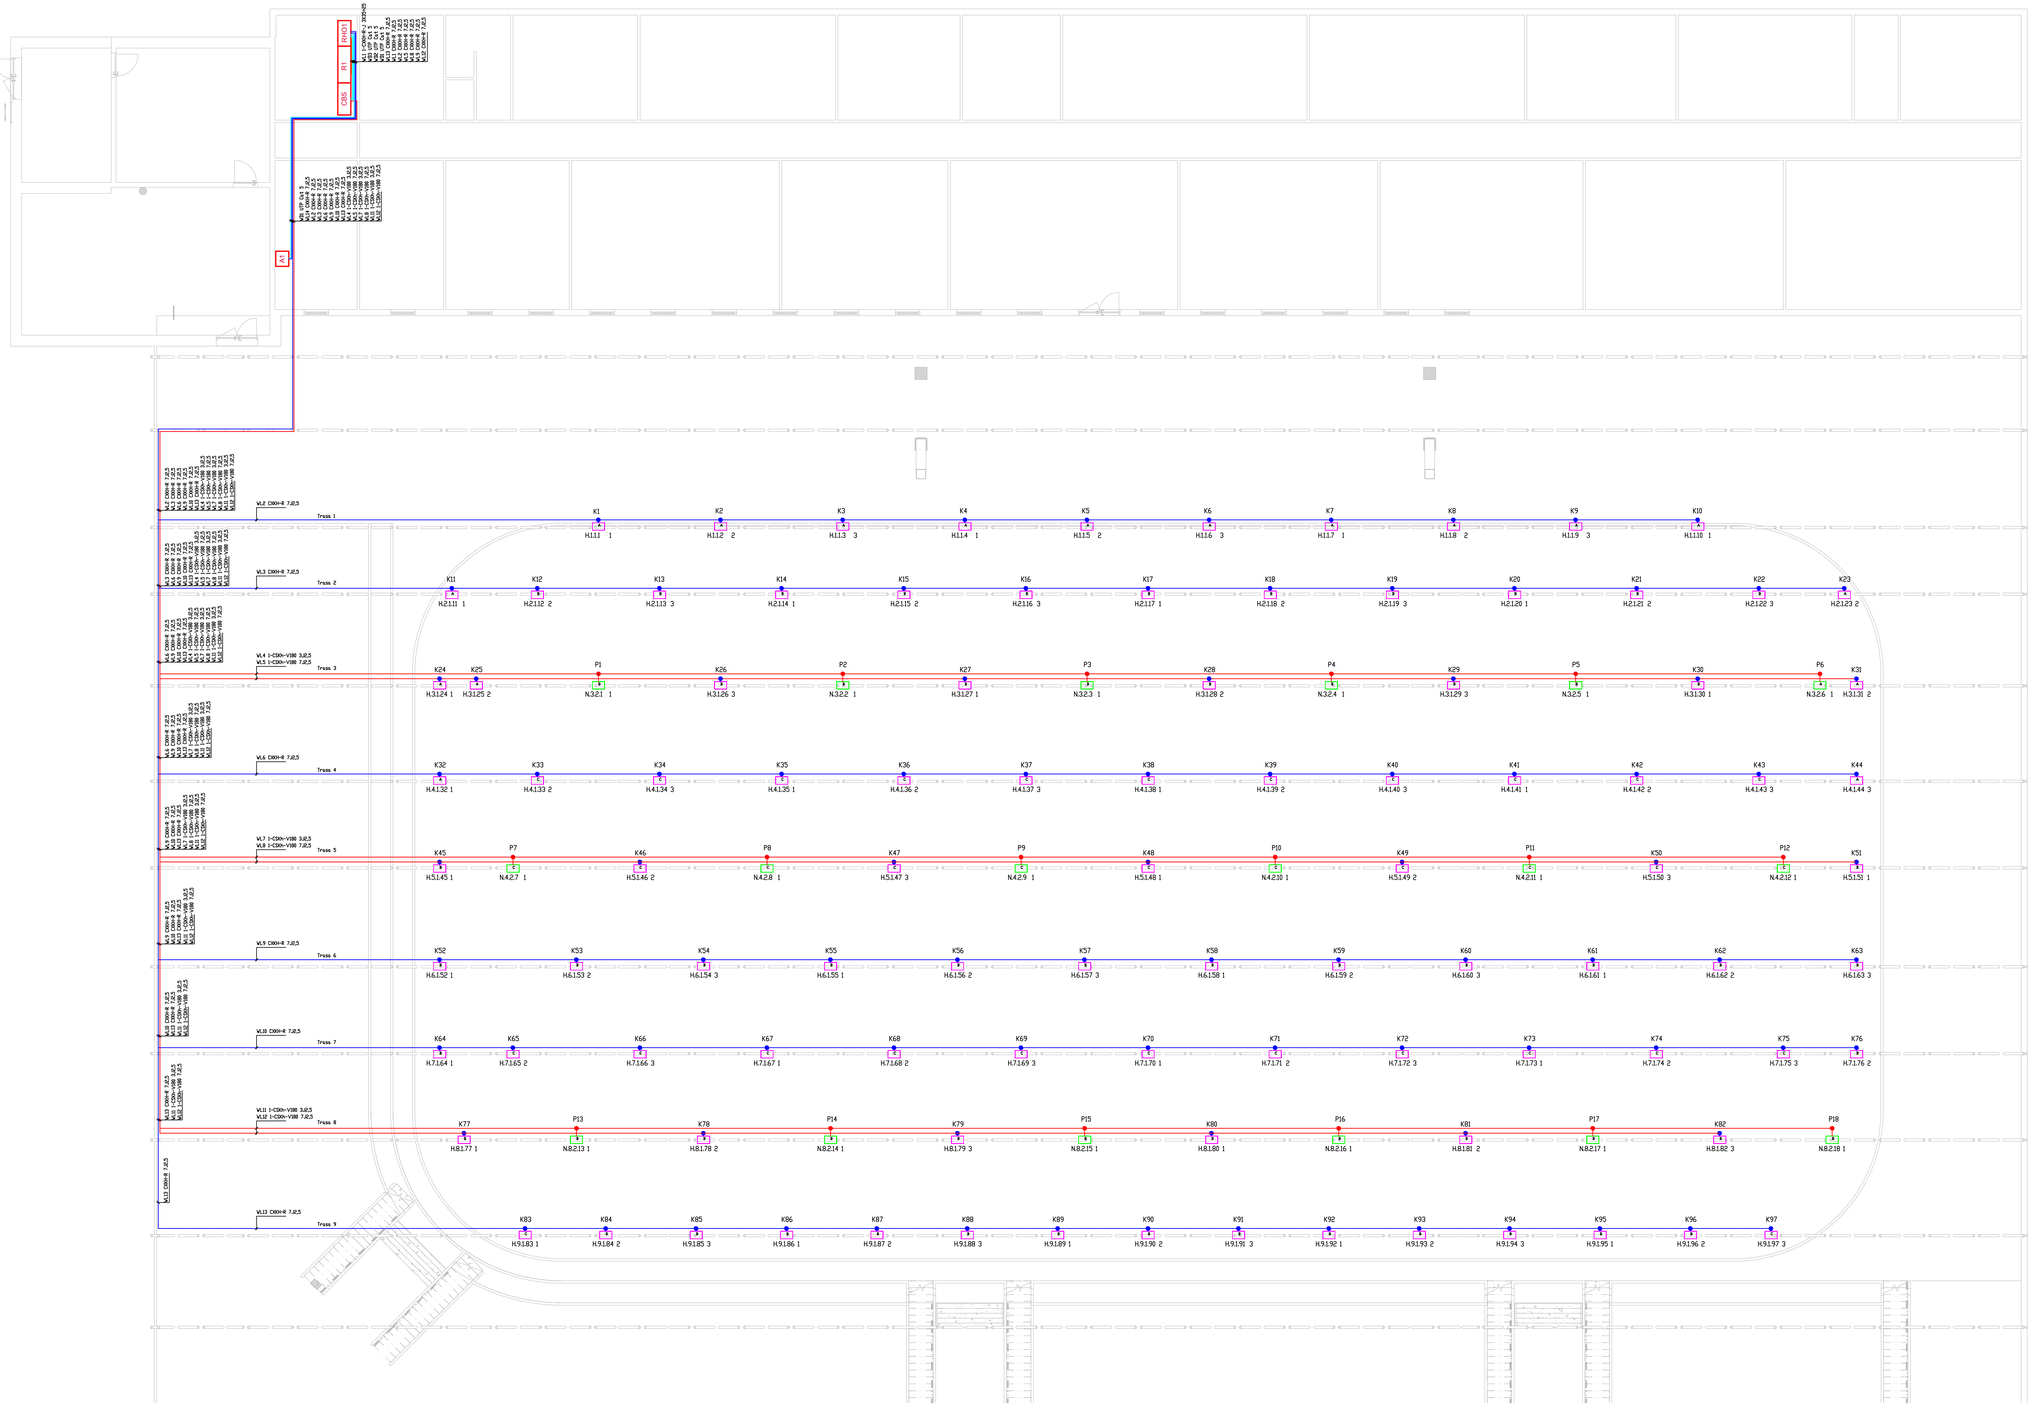

Legenda:

- kabel s funkcí při požáru 1-CSKH-V180 3J2,5; 1-CSKH-V180 7J2,5
- kabel sdružovací CXKH-R 7J2,5
- kabel datový UTP Cat. 5
- 1-CXKH-R-J 3X35+25

A svítidlo LED 87W dle výpočtu osvětlení široká charakteristika, DALI, CLO, IP66, IK10 hlavní osvětlení

B svítidlo LED 116W dle výpočtu osvětlení široká charakteristika, DALI, CLO, IP66, IK10 hlavní osvětlení

C svítidlo LED 143W dle výpočtu osvětlení široká charakteristika, DALI, CLO, IP66, IK10 hlavní osvětlení

A svítidlo LED 87W dle výpočtu osvětlení široká charakteristika, DALI, CLO, IP66, IK10 hlavní a nouzové osvětlení

B svítidlo LED 116W dle výpočtu osvětlení široká charakteristika, DALI, CLO, IP66, IK10 hlavní a nouzové osvětlení

C svítidlo LED 143W dle výpočtu osvětlení široká charakteristika, DALI, CLO, IP66, IK10 hlavní a nouzové osvětlení

Ko elektroinstalační krabice 7pólová
Py protipožární elektroinstalační krabice 7 pólová

R1 hlavní rozvaděč (stávající)

RH(O) hlavní rozvaděč osvětlení (nový)

A1 ovládací místo hlavní (nový)

CBS centrální baterový systém (nový)

Konstrukční trasy č. 3, 5 a 8 s funkcí při požáru jsou projektovány dle protokolu o klasifikaci PAVUS, a.s. č. PK9-01-19-062-C-0 s konstrukčnímu prvky Migro CZ s.r.o. a kabely PRAKAB PRAŽSKÁ KABELOVNA, s.r.o.. Jedná se o nenormové trasy s funkcí při požáru. Kabelové trasy budou označeny dle ČSN 73 0895:2016.
Pátrací trasa je nenormová dle zkoušky ZP 27/2008 s konstrukčními prvky KOPOS KOLÍN a.s. a kabely PRAKAB PRAŽSKÁ KABELOVNA, s.r.o..

H svítidlo hlavní plochy
N svítidlo hlavní plochy, nouzové a bezpečnostní

označení svítidel
pořadí řady svítidel
číslo kabelu v řadě
pořadí svítidla
přiřazeno k fázi

Kreslil: J. Vacek	Projektant: J. Vacek	Zodp. projektant: M. Klimešová	4 Lighting s.r.o. Opletalova 922/8 110 00 Praha 1	4
Stu.: Kutná Hora			IČO: 03458911 DIČ: CZ03458911 sekretariat@4lighting.cz 777 420 084	
Obec: Kutná Hora				
Investor: Město Kutná Hora, Havlíčkovo náměstí 552/1, 284 01 Kutná Hora				Stupeň: DPS
Akce: Zimní stadion Kutná Hora Rekonstrukce osvětlení ledové plochy				Formát: 10xA4
				Měřítko: 1:100
				Datum: 10/2019
Část: ELO				Č. zakázky: 19Zak00026
Obsah: **SITUACE**				Č. přílohy: EL111

www.4Lighting.cz