

LEGENDA PBS:

- N1.01-III

Označení požárního úseku
- Hranice požárních úseků
- △ REI 30DP1

Požadovaná požární odolnost vodorovné konstrukce
- REI 30 DP1

Požadovaná požární odolnost svislé konstrukce
- EW 30 DP3

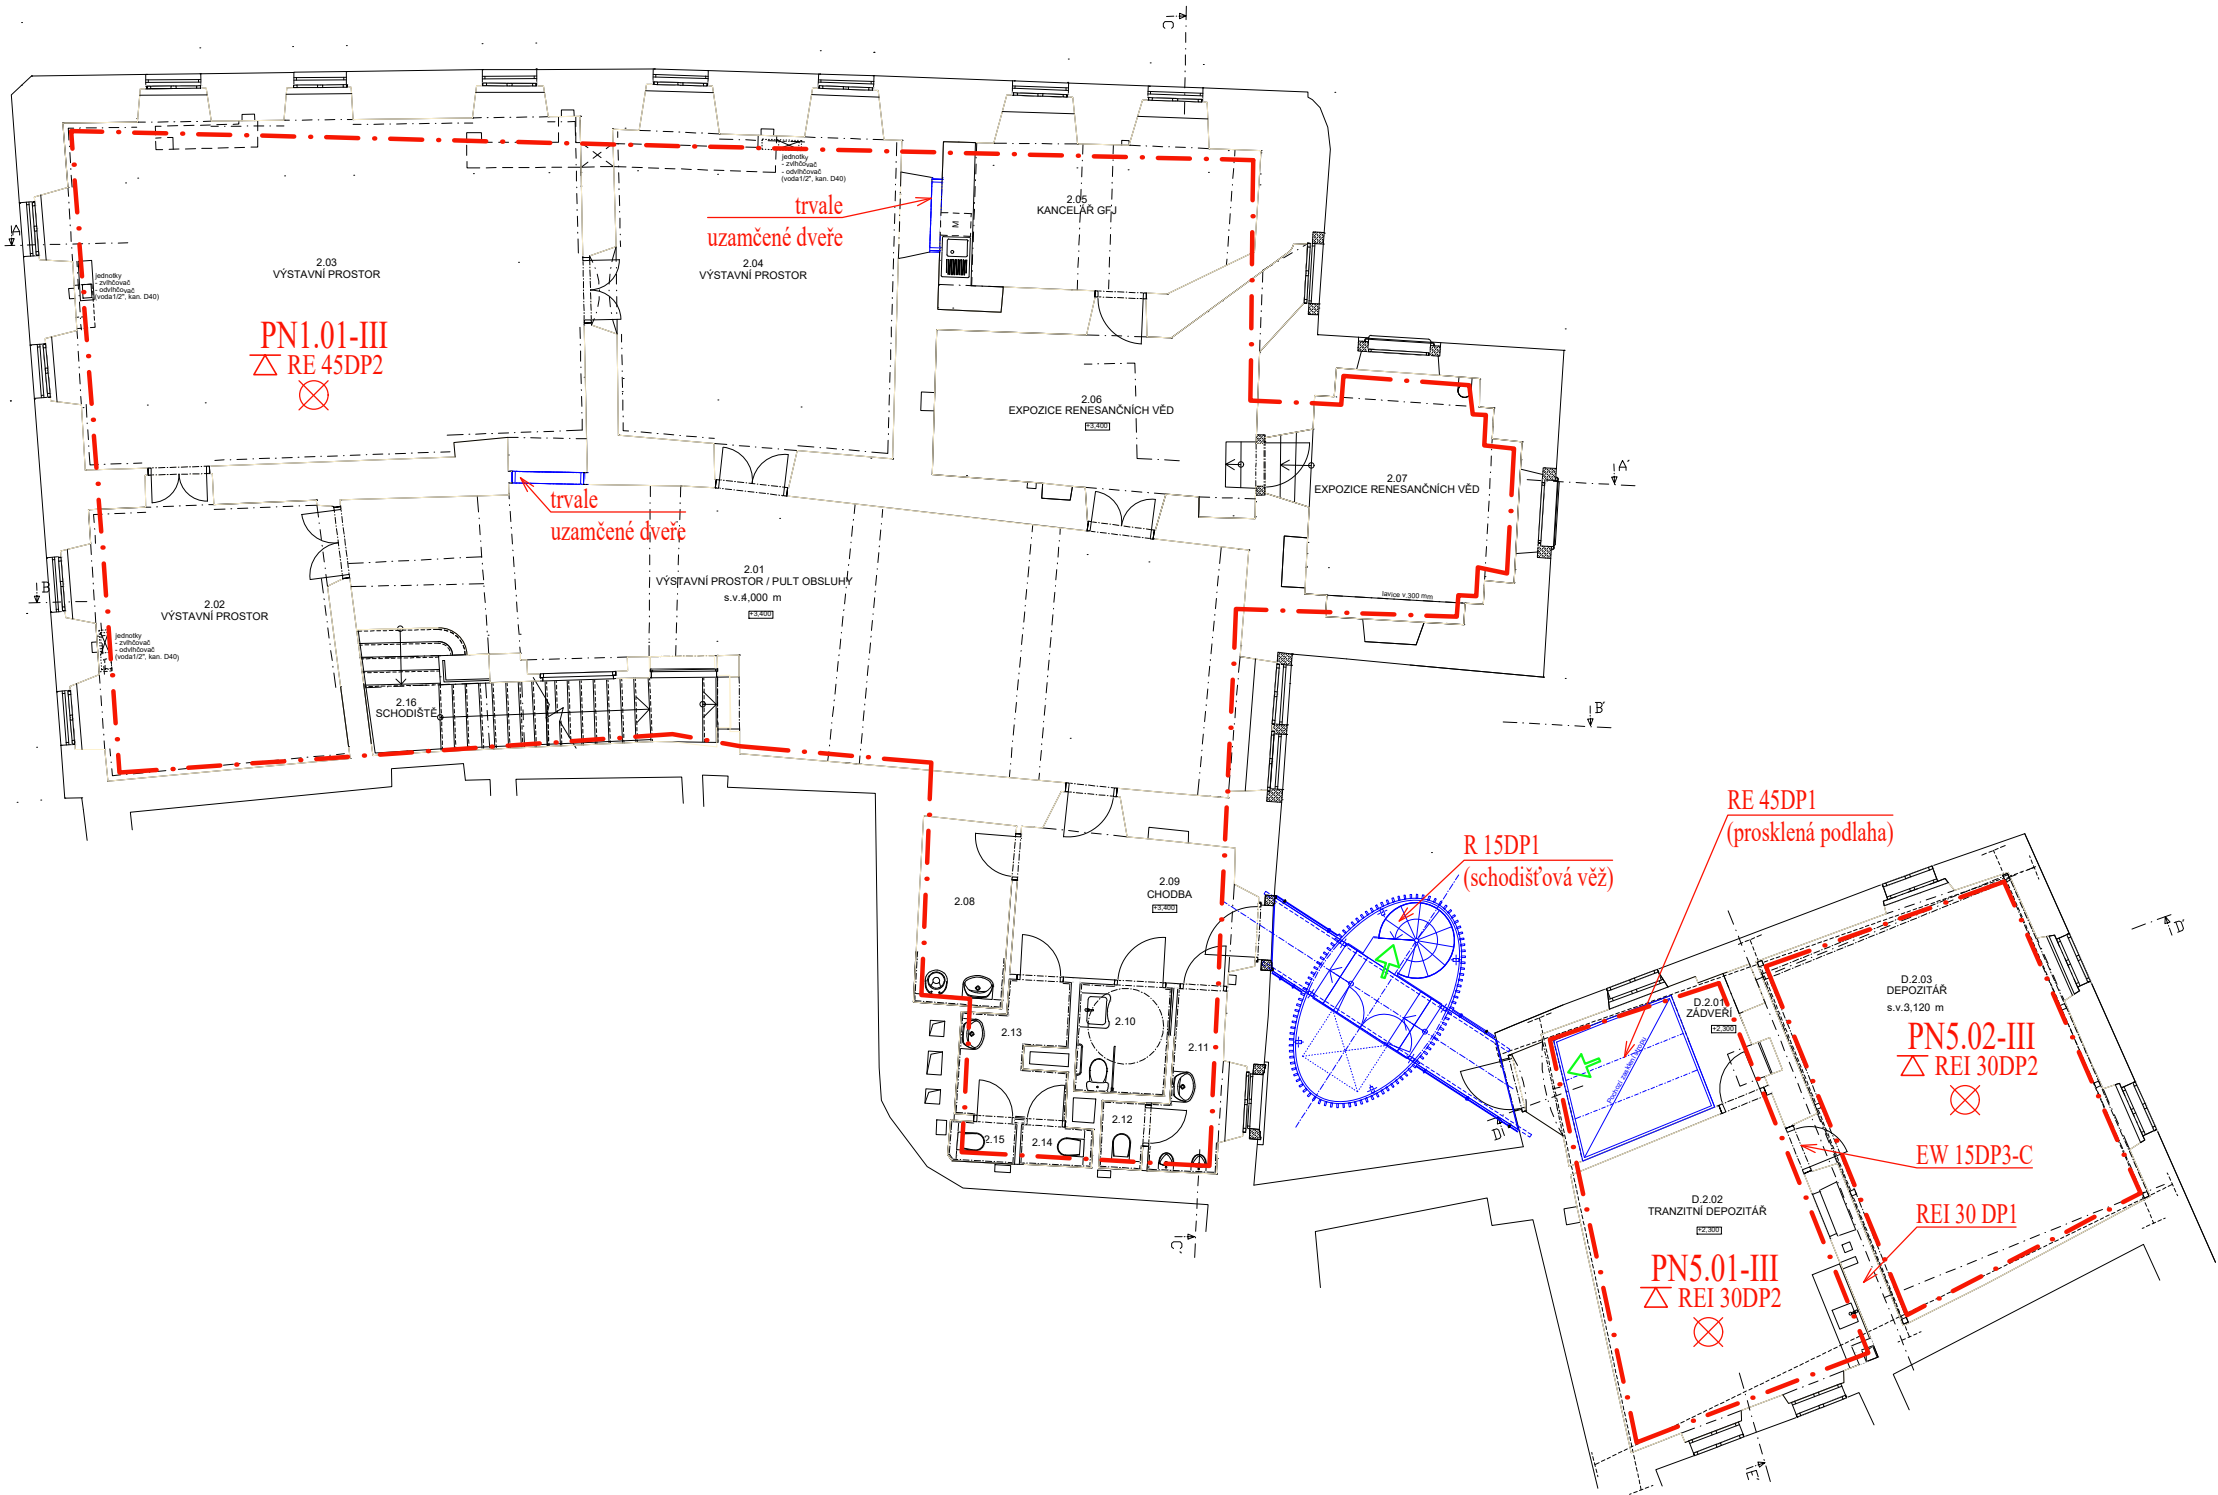
Požární uzávěr omezující šíření tepla
- H

Vnitřní hadicový systém
- ⊗

PŮ vybavený nouzovým osvětlením
- ➡



Směr úniku

*Modře vyznačené - měněné konstrukce oproti původní dokumentaci PBR



Č. PARC. 1293, K.Ú. KUTNÁ HORA [677710]

±0,000 = 249,400 m n. m. BpV

AUTOR NÁVRHU: Ing. arch. Jan Brejcha Ing. arch. Jaroslav Svěrek Ing. arch. Petra Borůvková		VYPRACOVAL: Ing. Bára Rothová	 Ing. Michal Netušil, Ph.D. Autorizovaný inženýr pro PBS statiku a dynamiku staveb ČKAIT 0012242	GENERÁLNÍ PROJEKTANT:  Masak & Partner Ateliér Masák & Partner, s.r.o. Rooseveltova 39/575, 160 00 Praha 6 Bubeneč, IČ: 27086631	
HIP: Ing. arch. Petra Borůvková				STUPEŇ PROJEKTU: <div>ZSPD</div>	
STAVEBNÍK: Město Kutná Hora, se sídlem: Havlíčkovo nám. 552/1, 284 01 Kutná Hora, IČ: 00236195				Č. PARÉ:	
AKCE:		DATUM: <div>02/2020</div>			
REVITALIZACE SANKTURINOVSKÉHO DOMU V KUTNÉ HOŘE		MĚŘÍTKO: <div>1:150</div>			
ČÁST:		ČÁST: <div>D.1</div>			
DOKUMENTACE STAVEBNÍHO A INŽENÝRSKÉHO OBJEKTU					
PROFESE:		PODČÁST: <div>D.1.3</div>			
POŽÁRNĚ BEZPEČNOSTNÍ ŘEŠENÍ					
VÝKRES:		Č. VÝKRESU:			
PŮDORYS 2.NP		D.1.3.02			