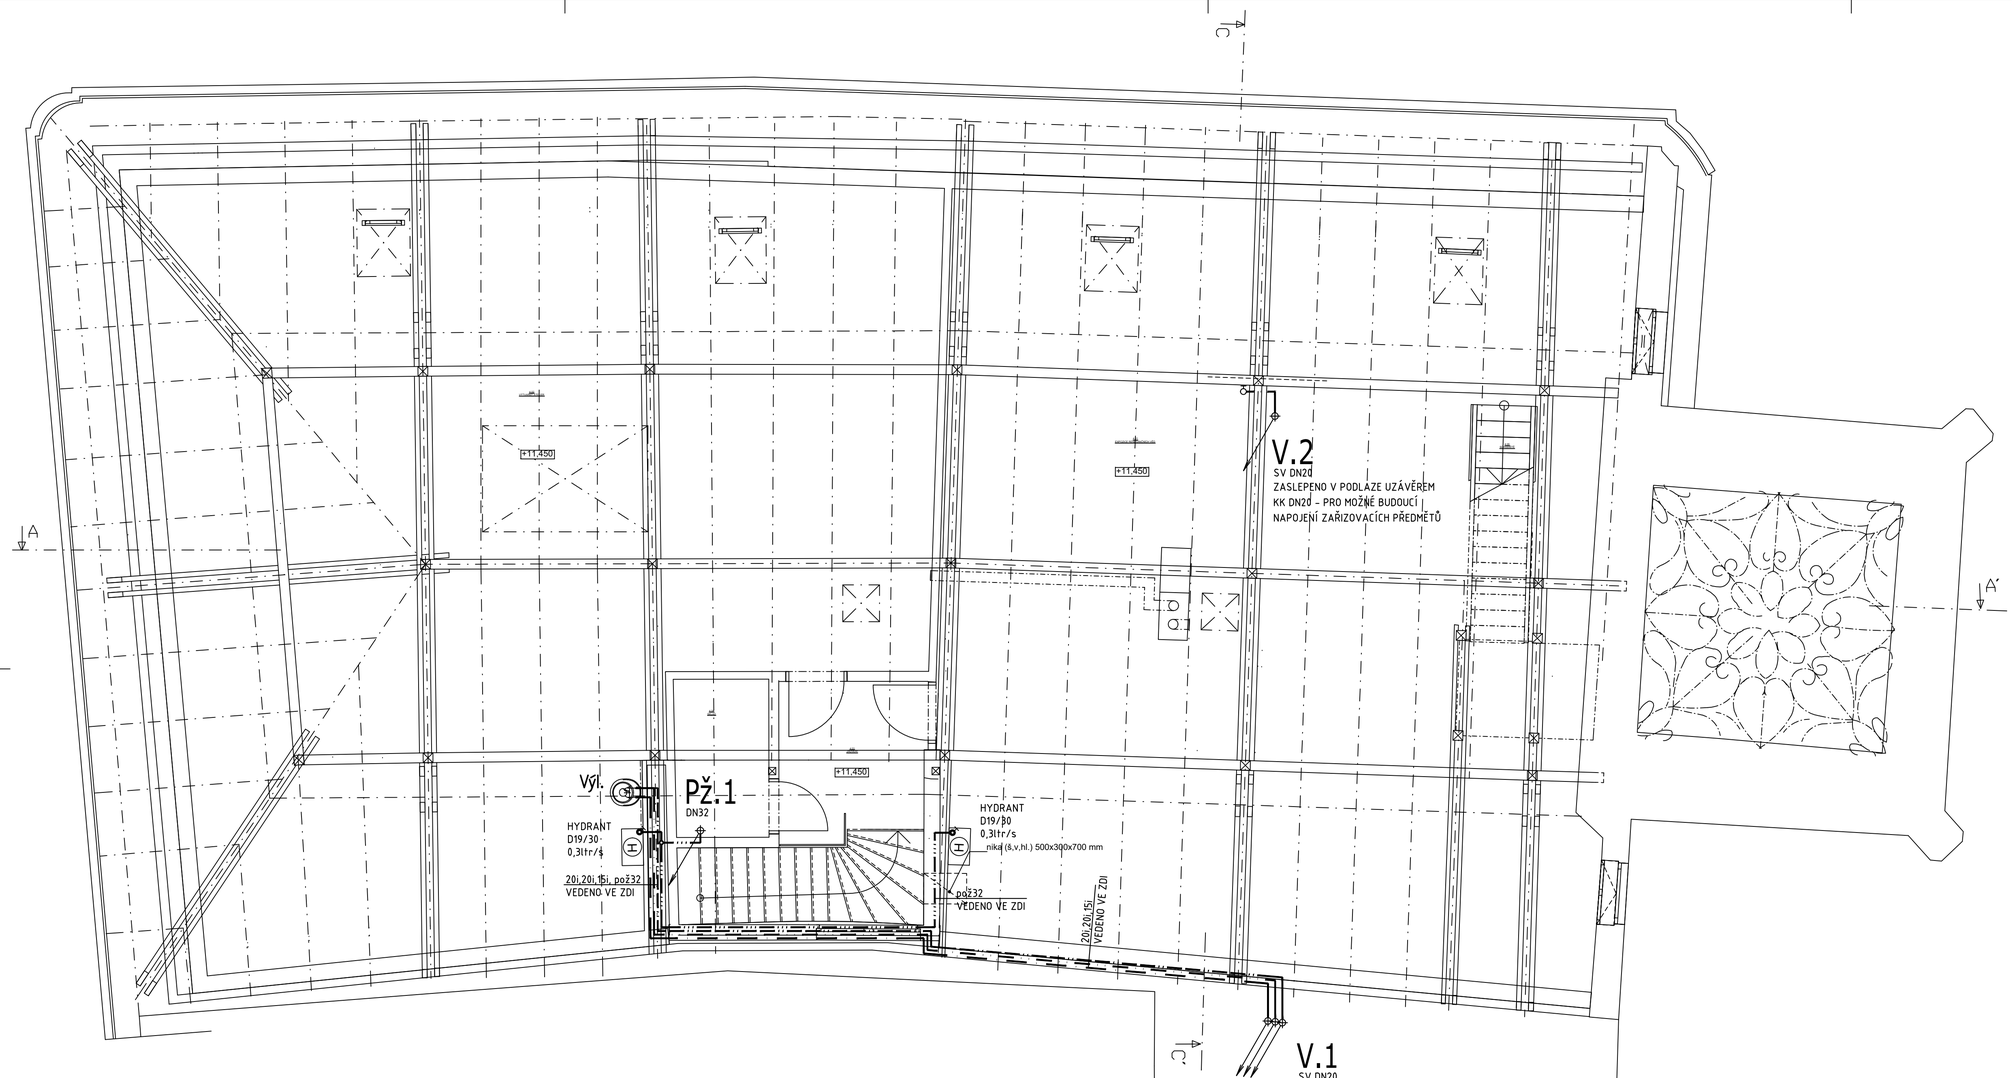

LEGENDA:

- STUDENÁ VODA
- TEPLÁ VODA
- CIRKULACE
- POŽÁRNÍ ROZVOD

V.1 — VODOVODNÍ STOUPAČKA SPOTŘEBNÍ VODOVOD

Pž.1 — VODOVODNÍ STOUPAČKA POŽÁRNÍ VODOVOD

WC	– WC	iWC	– INVALIDNÍ WC
U	– UMYVADLO	iU	– INVALIDNÍ UMYVADLO
Um	– UMÝVÁTKO	D	– DŘEZ
Výl.	– VÝLEVKA	M	– MYČKA
Pis	– PISOÁR	Vp	– PODLAH. VPUST

ODPOČTOVÉ MĚŘENÍ

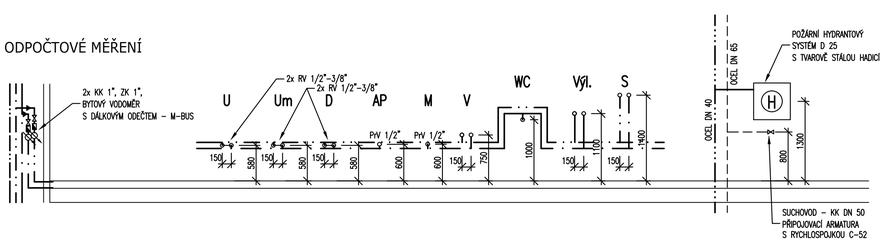

S

Č. PARC. 1293, K.Ú. KUTNÁ HORA [677710]

±0,000 = 249,400 m n. m. Bpv

AUTOR NÁVRHU: Ing. arch. Jan Brejcha; Ing. arch. Jaroslav Svěrek; Ing. arch. Petra Borůvková	VYPRACOVAL: JIŘÍ BLAŽEK, IČ:682 72 294, +420 776 228 833, jiriblazek@centrum.cz	ZODPOVĚDNÝ PROJEKTANT: Ing.Radek Zenker, ČKAIT: 0009268	GENERÁLNÍ PROJEKTANT: Masak & Partner; Ateliér Masák & Partner, s.r.o. Roosveltova 39/575, 160 00 Praha 6 Bubeneč, IČ: 27086631
HIP: Ing. arch. Petra Borůvková			

STAVEBNÍK: Město Kutná Hora, se sídlem: Havlíčkovo nám. 552/1, 284 01 Kutná Hora, IČ: 00236195		STUPEŇ PROJEKTU: DPS	Č. PARÉ:
AKCE: **REVITALIZACE SANKTURINOVSKÉHO DOMU V KUTNÉ HOŘE**		DATUM: 02/2020	
		MĚŘÍTKO: 1 : 50	
ČÁST: DOKUMENTACE STAVEBNÍHO A INŽENÝRSKÉHO OBJEKTU		ČÁST: D.1	
ST. OBJEKT: SANKTURINOVSKÝ DŮM		OZN. SO: SO 01	
PROFESE: D.1.4.a - ZDRAVOTECHNICKÉ INSTALACE		PODČÁST: D.1.4.a	
VÝKRES: **PŮDORYS 4.NP - VODOVOD**		Č. VÝKRESU: **D.1.4.a.7**	