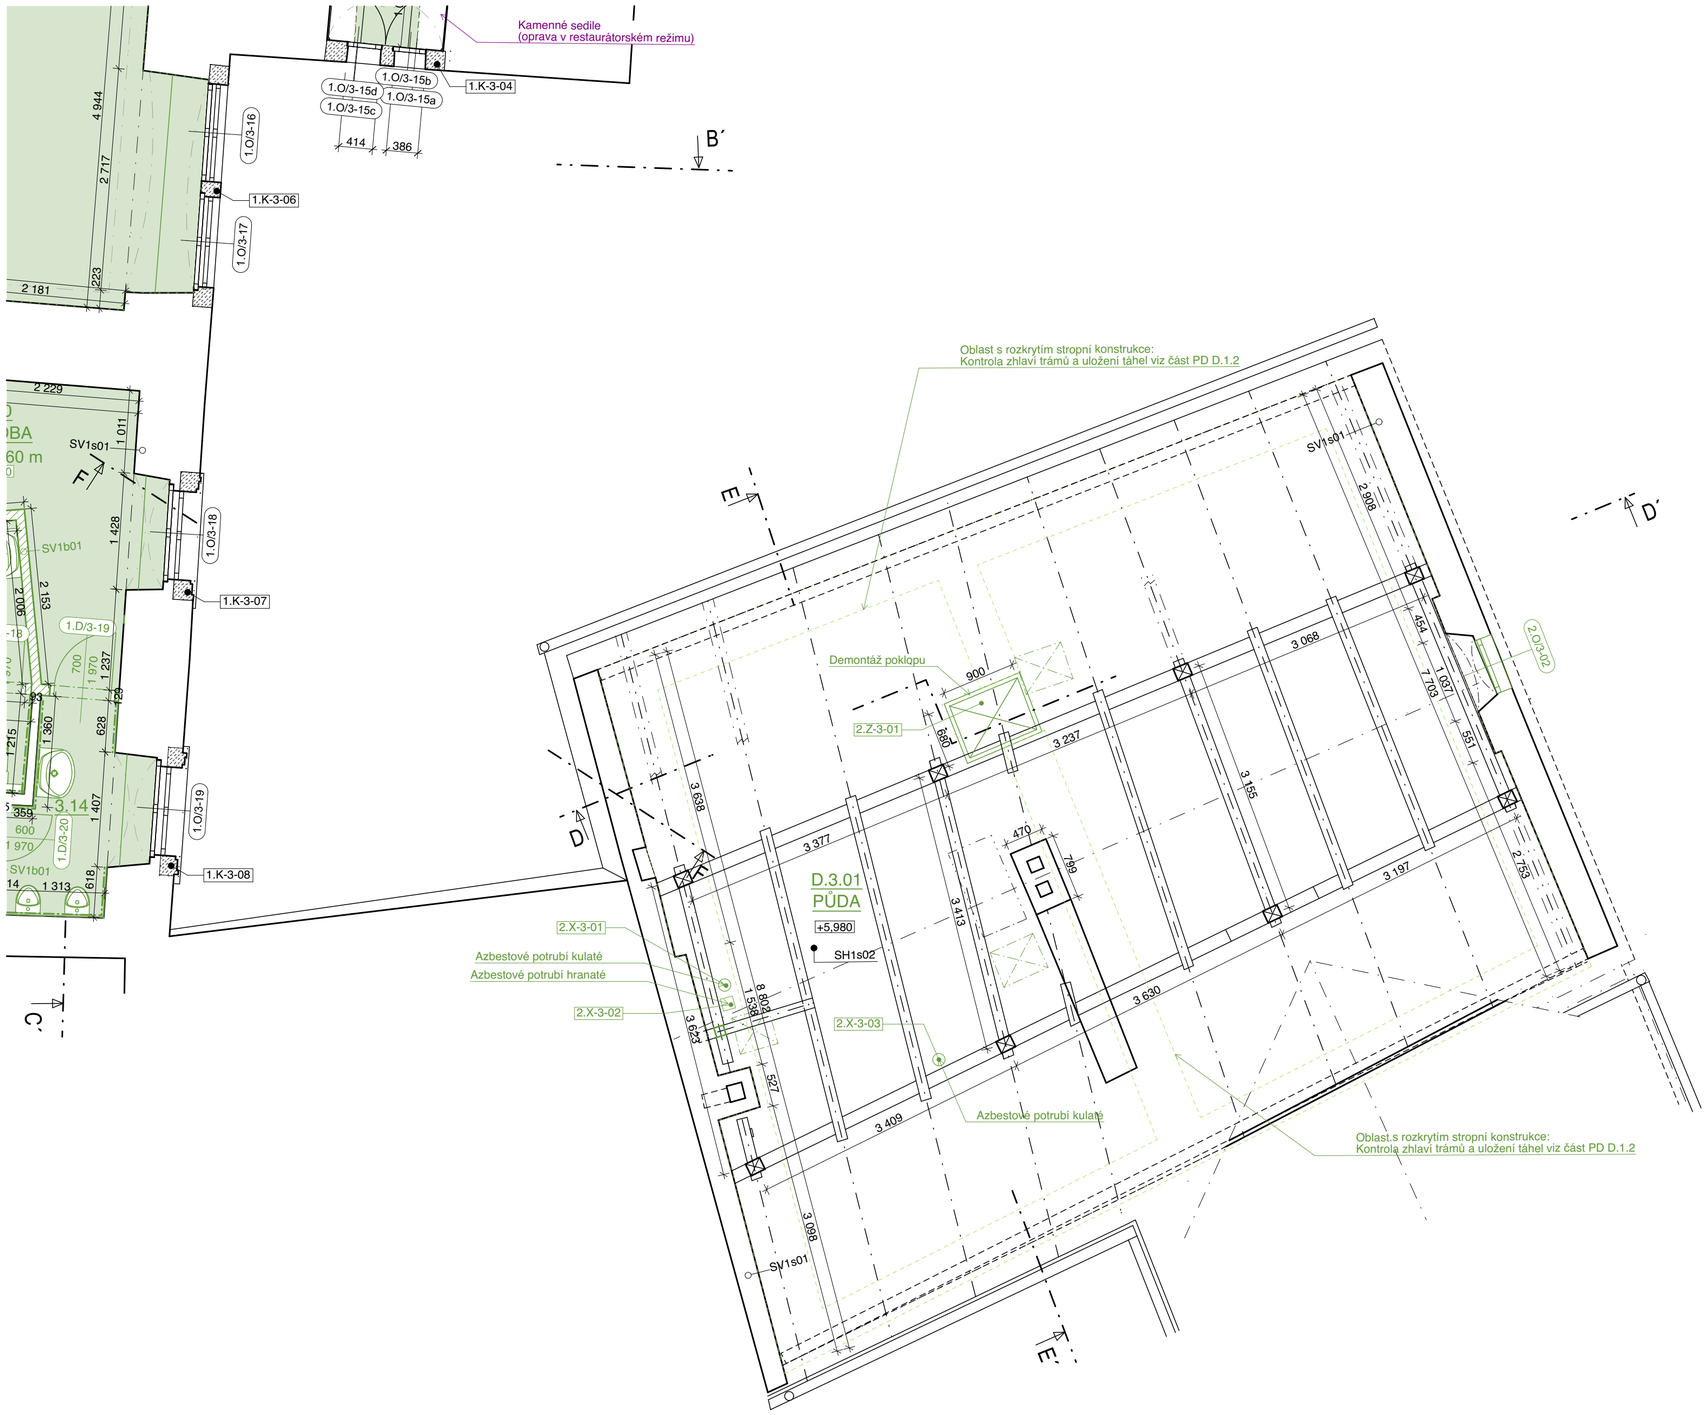

LEGENDA

LEGENDA REKONSTRUKČNÍCH ZÁSAHŮ

- STÁVAJÍCÍ KONSTRUKCE
- NOVÉ, NAVRHOVANÉ KONSTRUKCE
- BOURANÉ, ODSTRAŇOVANÉ KONSTRUKCE

LEGENDA ZNAČENÍ PRVKŮ A VÝROBKŮ

ZNAČENÍ PRVKU DLE DRUHU:

- O/1-01 — OKNA - viz kniha okenních výplní
- D/1-01 — DVEŘE - viz kniha dveřních výplní

- T-1-01 — TRUHLÁŘSKÉ A TESAŘSKÉ PRVKY - viz kniha truhlář. a tesař. prvků
- K-1-01 — KAMENICKÉ PRVKY - viz kniha kamenických prvků
- Z-1-01 — ZÁMEČNICKÉ A KOVÁŘSKÉ PRVKY - viz kniha zám. a kov. prvků
- P-1-01 — KLEMPÍŘSKÉ PRVKY - viz kniha klempířských prvků
- X-1-01 — OSTATNÍ PRVKY - viz kniha ostatních prvků
- V-1-01 — VNITŘNÍ VYBAVENÍ - viz kniha vnitřního vybavení (sanita, mobiliář, atd.)

ZNAČENÍ PRVKU DLE OPATŘENÍ:

- X-1-01 — PRVKY ODSTRAŇOVANÉ
- X-1-01 — PRVKY NAVRHOVANÉ
- X-1-01 — PRVKY OBNOVOVANÉ
- X-1-01 — PRVKY RESTAUROVANÉ
- X-1-01 — PRVKY STÁVAJÍCÍ (nutno ochránit)

LEGENDA SKLADEB KONSTRUKCÍ

ZNAČENÍ SKLADBY DLE DRUHU:

- SH1s01 — HORIZONTÁLNÍ SKLADBY PODLAH (STÁVAJÍCÍ, OBNOVOVANÉ)
- SH2s01 — HORIZONTÁLNÍ SKLADBY STROPŮ (STÁVAJÍCÍ, OBNOVOVANÉ)
- SH3s01 — HORIZONTÁLNÍ SKLADBY STŘECH (STÁVAJÍCÍ, OBNOVOVANÉ)
- SH4s01 — HORIZONTÁLNÍ SKLADBY PARTERU (STÁVAJÍCÍ, OBNOVOVANÉ)
- SV1s01 — VERTIKÁLNÍ SKLADBY STĚN (STÁVAJÍCÍ, OBNOVOVANÉ)

ZNAČENÍ SKLADBY DLE OPATŘENÍ:

- SV1b01 — SKLADBY BOURANÉ (VERTIKÁLNÍ)
- SV1n01 — SKLADBY NAVRHOVANÉ (VERTIKÁLNÍ)
- SV1s01 — SKLADBY STÁVAJÍCÍ, OBNOVOVANÉ (VERTIKÁLNÍ)
- SV1r01 — SKLADBY RESTAUROVANÉ (VERTIKÁLNÍ)

LEGENDA SANACÍ

- SE.01 — EXTERIÉROVÁ SANACE BĚŽNÁ - PROVEDENÁ ODBORNOU FIRMOU
- SEr.01 — EXTERIÉROVÁ SANACE PROVEDENÁ RESTAURÁTOREM
- SI.01 — INTERIÉROVÁ SANACE BĚŽNÁ - PROVEDENÁ ODBORNOU FIRMOU
- SIr.01 — INTERIÉROVÁ SANACE PROVEDENÁ RESTAURÁTOREM

LEGENDA STAVEBNÍCH HMOT (specifikace viz kniha skladeb)

- STÁVAJÍCÍ KONSTRUKCE BEZ ROZLIŠENÍ
- CIHELNÉ ZDIVO CP
- KAMENNÉ PRVKY A ZDIVO
- DŘEVĚNÉ KONSTRUKCE
- TEPELNÉ IZOLACE - ROHOŽE
- TEPELNÉ IZOLACE - DESKY
- AKUSTICKÉ IZOLACE
- BETON - LEHČENÝ
- BETON - VYZTUŽENÝ KONSTRUKČNÍ
- BETON - NEVYZTUŽENÝ, MAZANINY SE SÍTÍ
- ŠTĚRKOVÁ LOŽE
- ZÁSYPY A NÁSYPY
- ZEMINA - PŮVODNÍ TERÉN
- IZOLACE - PROTI ZEMNÍ VLHKOSTI

ZNAČENÍ DETAILŮ

x.DXX.x

VYSVĚTLIVKY:

POKUD MÁ PROJEKT VÍCE STAVEBNÍCH OBJEKTŮ:

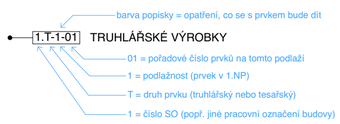

BARVA POPISKY OZNAČUJE:
TO SAMÉ, CO U JEDNOHO SO

DRUHY PRVKŮ:

O - OKENNÍ VÝPLNĚ OTVORŮ
D - DVEŘNÍ VÝPLNĚ OTVORŮ
T - TRUHLÁŘSKÉ A TESAŘSKÉ PRVKY
K - KAMENICKÉ PRVKY
Z - ZÁMEČNICKÉ A KOVÁŘSKÉ PRVKY
P - KLEMPÍŘSKÉ PRVKY
X - OSTATNÍ PRVKY
V - VNITŘNÍ VYBAVENÍ
PR - PŘEKLADY

PLÁNOVÝ VÝŘEZ SO 02

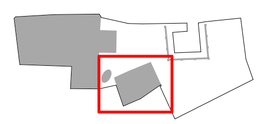

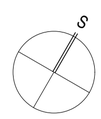

±0,000 = 249,400 m n. m. Bpv
KÓTOVÁNO V MILIMETRECH

Č. PARC. 1293, K.Ú. KUTNÁ HORA [677710]

AUTOR NÁVRHU: Ing. arch. Jan Brejcha, Ing. arch. Jaroslav Svěrek, Ing. arch. Petra Borůvková HIP: Ing. arch. Petra Borůvková	VYPRACOVAL: Ateliér Masák & Partner s.r.o.: Ing. arch. Terezie Tomšů, Ing. arch. Jan Brejcha, Ing. arch. Marie Bajcurová	ZODPOVĚDNÝ PROJEKTANT: Ing. arch. Jakub Masák, autorizovaný architekt, č. autorizace: 03086	GENERÁLNÍ PROJEKTANT: Masak & Partner Ateliér Masák & Partner, s.r.o. Rooseveltova 39/575, 160 00 Praha 6 Bubeneč, IČ: 27086631

STAVEBNÍK: Město Kutná Hora, se sídlem: Havlíčkovo nám. 552/1, 284 01 Kutná Hora, IČ: 00236195	STUPEŇ PROJEKTU: DPS	Č. PARÉ:
AKCE: **REVITALIZACE SANKTURINOVSKÉHO DOMU V KUTNÉ HOŘE**	DATUM: 05/2020	
	MĚŘÍTKO: 1:50	
ČÁST: DOKUMENTACE STAVEBNÍHO A INŽENÝRSKÉHO OBJEKTU	ČÁST: D.1	
ST. OBJEKT: DVORNÍ DOMEK	OZN. SO: SO 02	
PODČÁST: VÝKRESOVÁ ČÁST	PODČÁST: D.1.1.b	
VÝKRES: **PŮDORYS 3.NP (Podkroví) - STÁVAJÍCÍ STAV, BOURANÉ KONSTRUKCE**	Č. VÝKRESU: **D.1.1.b.5**	

POZNÁMKY

1. DOKUMENTACE JE ZPRACOVÁNA V ÚROVNI DOKUMENTACE PRO PROVÁDĚNÍ STAVBY DLE PLATNÉ VYHLÁŠKY O DOKUMENTACI STAVEB, SOUČÁSTÍ DOKUMENTACE NENÍ DOKUMENTACE PRO POMOCNÉ PRÁCE A KONSTRUKCE, VÝROBNĚ TECHNICKÁ DOKUMENTACE VÝROBKŮ DODANÝCH NA STAVBU, VÝKRESY PREFABRIKÁTŮ A MONTÁŽNÍ DOKUMENTACE, DODAVATELSKOU DOKUMENTACI ZPRACUJE V PLNÉM ROZSAHU GENERÁLNÍ ZHOTOVITEL STAVBY. SOUČÁSTÍ DOKUMENTACE DÁLE NENÍ PROJEKT INTERIÉRU.
2. DOKUMENTACE JE ZPRACOVÁNA PODLE PLATNÝCH LEGISLATIVNÍCH PODKLADŮ A TECHNICKÝCH NOREM, POKUD TO NENÍ V ROZPORU S POŽADAVKY PAMÁTKOVÉ PÉČE A ZÁSADAMI OCHRANY PAMÁTKOVÉ HODNOTY OBJEKTU.
3. PROJEKTOVÁ DOKUMENTACE BYLA ZPRACOVÁNA NA ZÁKLADĚ AKTUÁLNÍHO STAVU INFORMACÍ A ZNALOSTÍ O OBJEKTU V ČASE PROJEKČNÍCH PRACÍ (únor 2020), VZHLEDEM K CHARAKTERU PAMÁTKOVĚ CHRÁNĚNÉHO OBJEKTU A JEHO AKTUÁLNÍMU PROVOZU NEMOHLY BÝT ZPRACOVÁNY KOMPLETNÍ PRŮZKUMY ZEJMÉNA DESTRUKTIVNÍHO CHARAKTERU A PRŮZKUMY NEPŘÍSTUPNÝCH PROSTOR.
4. DOKUMENTACE VČETNĚ GEOMETRICKÝCH ÚDAJŮ O STAVBĚ JE ZPRACOVÁNA NA PODKLADĚ PLATNÉ DUR+DSP Z 10/2016 - HIP ING. EDUARD NOVÁK, ČKAIT č.a.: 12099, NKPROJEKT.
5. V PŘÍPADĚ JAKÉKOLI NÁLEZOVÉ SITUACE, POŽADAVKŮ NA ZMĚNY ŘEŠENÍ ČI ROZPORŮ PROVÁDĚNÝCH PRACÍ S DOKUMENTACÍ JE NUTNÉ KONTAKTOVAT GENERÁLNÍHO PROJEKTANTA STAVBY, ZÁSTUPCE STAVEBNÍKA A ODPOVĚDNÉ PRACOVNÍKY PAMÁTKOVÉ PÉČE.
6. VEŠKERÉ UVEDENÉ ROZMĚRY JE TŘEBA OVĚŘIT PŘÍMO NA STAVBĚ PŘED ZAPOČETÍM VÝROBY, RESP. REALIZACÍ NAVRŽENÝCH PRACÍ.
7. VEŠKERÉ POVRCHOVÉ MATERIÁLY, VČETNĚ JEJICH ÚPRAV A BAREVNÉHO ŘEŠENÍ, BUDOU NA STAVBĚ VZORKOVÁNY A ODSOUHLASENY AUTORSKÝM DOZOREM, ZÁSTUPCI STAVEBNÍKA A ODPOVĚDNÝMI PRACOVNÍKY PAMÁTKOVÉ PÉČE.
8. VEŠKERÉ HISTORICKÉ POVRCHY, KONSTRUKCE A UMĚLECKO-ŘEMESLNÉ PRVKY BUDOU DŮSLEDNĚ MECHANICKY OCHRÁNĚNY PŘED POŠKOZENÍM, PŘÍPADNÁ POŠKOZENÍ BUDOU OPRAVENA NA NÁKLADY ZHOTOVITELE.
9. VEŠKERÝ PŮVODNÍ STAVEBNÍ MATERIÁL A DEMONTOVANÉ HISTORICKÉ PRVKY, KTERÉ NEBUDOU OPĚTOVNĚ VYUŽITY PŘI REALIZACI STAVBY, BUDOU ROZTŘÍDĚNY, OČIŠTĚNY A ULOŽENY DLE POKYNU ZÁSTUPCE STAVEBNÍKA.
10. PRO VEDENÍ VEŠKERÝCH ROZVODŮ INSTALACÍ TECHNICKÉHO VYBAVENÍ BUDOVY (ZTI, ELEKTRO, VYTÁPĚNÍ, VZT) MUSÍ BÝT VYUŽITY STÁVAJÍCÍ TRASY, NEBO PROSTORY K TOMU URČENÉ A SCHVÁLENÉ, NESMÍ DOCHÁZET K SVÉVOLNÉMU PORUŠENÍ A ZÁSAHŮM DO PAMÁTKOVĚ CHRÁNĚNÝCH KONSTRUKCÍ.
11. STAVEBNÍ PŘIPRAVENOST, PRŮRAZY A DRÁŽKY PROVÁDĚT DLE PROJEKTU PROFESÍ. PROSTUPY MEZI POŽÁRNÍMI ÚSEKY JSOU DODÁVKOU JEDNOTLIVÝCH PROFESÍ A BUDOU PROVEDENY DLE POŽADAVKŮ PBŘ.
12. DILATAČNÍ A NAPOJOVACÍ SPÁRY KONSTRUKCÍ BUDOU PROVÁDĚNY DLE TECHNOLOGICKÝCH PŘEDPISŮ VÝROBCŮ A ČSN.

SO02 Tabulka místností - Podkroví - BOURANÝ STAV

Č.	Název místnosti	Plocha (m2)
D.3.01	PŮDA	85,06
		85,06 m²