



STAVAJICI STAV A BOURANE PRVKY

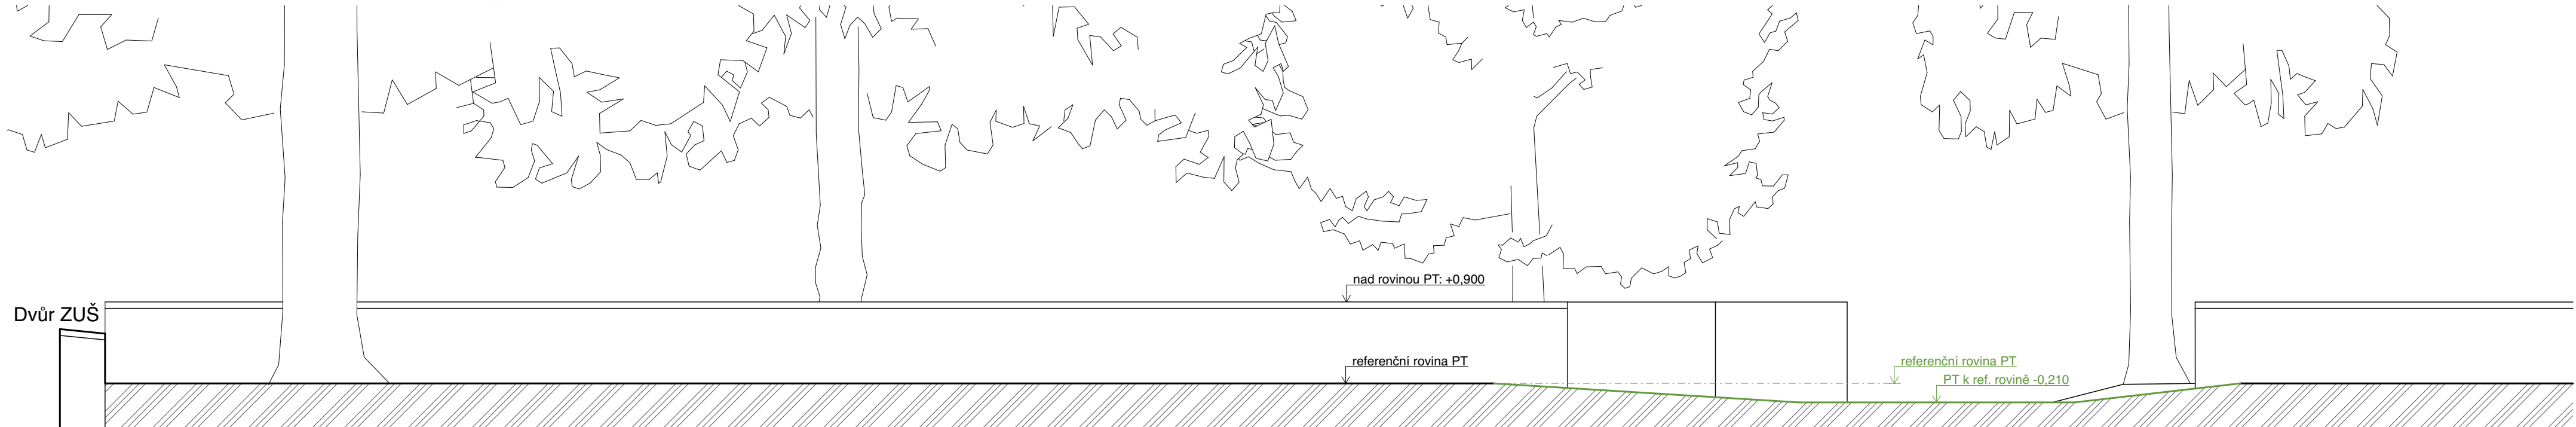

NOVÝ STAV

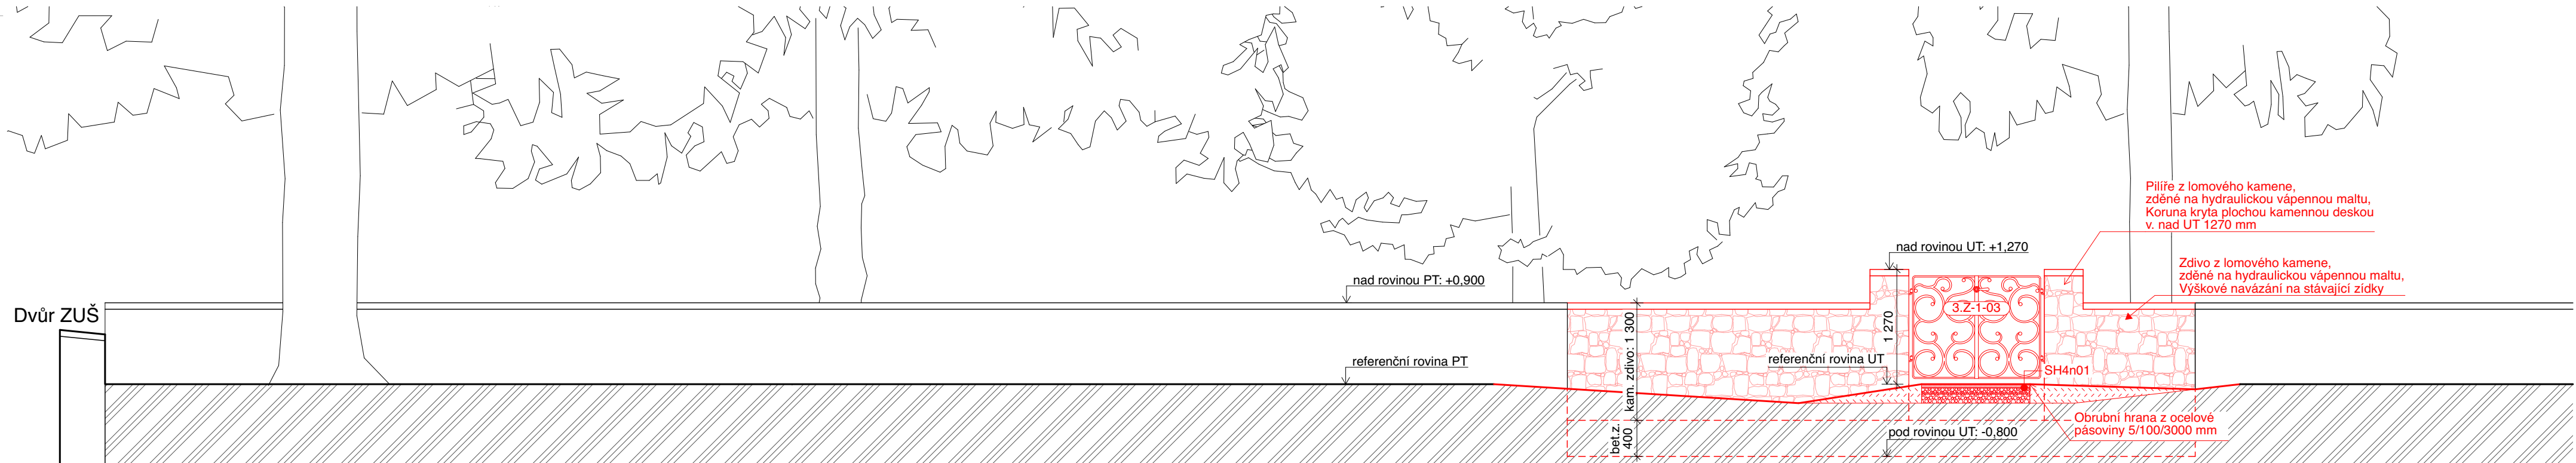

LEGENDA ZÁSAHŮ SANOVANÝCH PLOCH

- 1 - SANACE STÁVAJÍCÍ OMÍTKY
  - mechanické očištění (horká pára)
  - zatmelení prasklin jemnou vápennou omítkou
  - celoplošné přepěnění (vápennou kaší)
  - 2 x scelující tónovaný modifikovaný vápenný nátěr (štetkou)
- 2 - SANACE OBNAŽENÉHO OMÍTKOVÉHO JÁDRA
  - mechanické očištění
  - doplnění chybějící plochy omítkového jádra (MV)
  - jemné přebroušení přechodů stávajících a nových omítek
  - přeštukování jemnou vápennou omítkou
  - 2 x scelující tónovaný modifikovaný vápenný nátěr (štetkou)
- 3 - SANACE KAMENNÝCH POVRCHŮ
  - chemické očištění
  - 2 x scelující tónovaný modifikovaný nátěr (štetkou)
- 4 - NOVÁ OMÍTKA NA OBNAŽENÉ ZDIVO
  - mechanické očištění
  - odspárování zdiva
  - jádrová vápenná omítka
  - jemné přebroušení přechodů stávajících a nových omítek
  - přeštukování jemnou vápennou omítkou
  - 2 x scelující tónovaný modifikovaný vápenný nátěr (štetkou)
- 5 - 6 NOVÁ SOKLOVÁ OMÍTKA
  - (odstranění stávající omítky - 6)
  - odspárování zdiva
  - křížový podhoz vápennou maltou s přidáním trasu (do 10%)
  - jádrová vápenná omítka s přidáním trasu (do 10%)
  - přeštukování jemnou vápennou omítkou s přidáním trasu
  - 2 x scelující tónovaný vápenný nátěr
- 7 - SANACE STÁVAJÍCÍ NESOUDRŽNÉ OMÍTKY
  - mechanické očištění
  - přeštukování jemnou vápennou omítkou
  - 2 x scelující tónovaný modifikovaný vápenný nátěr (štetkou)
- 8 - NÁHRADA NEVHODNÉ CEMENTOVÉ OMÍTKY
  - odstranění stávající omítky
  - odspárování zdiva
  - jádrová vápenná omítka
  - jemné přebroušení přechodů stávajících a nových omítek
  - přeštukování jemnou vápennou omítkou
  - 2 x scelující tónovaný modifikovaný vápenný nátěr (štetkou)

LEGENDA PORUCH FASÁDY

- 01 DESTRUOVANÁ OMÍTKA ZAMOKŘENÁ NEBO SE ZBYTKY MALTOVÝCH VRSTEV
- 02 OPADANÁ OMÍTKA NA ZDIVO
- 03 TRHLINY A PORUCHY ZDIVA

LEGENDA

LEGENDA REKONSTRUKČNÍCH ZÁSAHŮ

- STÁVAJÍCÍ KONSTRUKCE
- NOVÉ, NAVRHOVANÉ KONSTRUKCE
- BOURANÉ, ODSTRAŇOVANÉ KONSTRUKCE

LEGENDA ZNAČENÍ PRVKŮ A VÝROBKŮ

ZNAČENÍ PRVKU DLE DRUHU:

- OKNA - viz kniha okenních výplní
- DVEŘE - viz kniha dveřních výplní


LEGENDA PODLE NÁROKU NA ZPRACOVÁNÍ

- SEr - PLOCHY OBNOVOVANÉ V RESTAURÁTORSKÉM REŽIMU**  
Práce provedeny restaurátorem s příslušnou licenci MK na základě odsouhlaseného restaurátorského záměru včetně návrhu materiálů.
- SE - PLOCHY OBNOVOVANÉ ODBORNOU FIRMOU**  
Práce provedeny řemeslníky zkušenými v práci na památkových objektech, před zahájením prací proškolenými restaurátorem.

LEGENDA SANOVANÝCH PLOCH

- 01 OBNAŽENÉ ZDIVO
- 02 REŽNÝ KAMENNÝ POVRCH
- 03 POVRCHOVÉ ERODOVANÁ OMÍTKA
- 04 ZAVLHLÁ / ZASOLENÁ NESOUDRŽNÁ OMÍTKA
- 05 SOUDRŽNÁ ŠTUKOVÁ OMÍTKA

PLÁNOVÝ VÝŘEZ SO 0

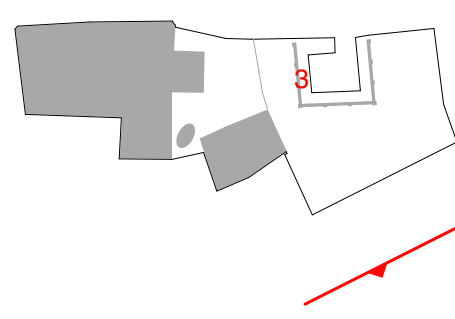


POZNÁMKY

- DOKUMENTACE JE ZPRACOVÁNA V ÚROVNI DOKUMENTACE PRO PROVÁDĚNÍ STAVBY DLE PLATNÉ VYHLÁŠKY O DOKUMENTACI STAVEB. SOUČÁSTÍ DOKUMENTACE NENÍ DOKUMENTACE PRO POMOCNÉ PRÁCE A KONSTRUKCE, VÝROBNÉ TECHNICKÁ DOKUMENTACE VÝROBKŮ DODANÝCH NA STAVBU, VÝKRESY PREFABRIKÁTŮ A MONTÁŽNÍ DOKUMENTACE. DODAVATELSKOU DOKUMENTACI ZPRACUJE V PLNÉM ROZSAHU GENERÁLNÍ ZHOTOVITEL STAVBY. SOUČÁSTÍ DOKUMENTACE DÁLE NENÍ PROJEKT INTERIÉRU.
- DOKUMENTACE JE ZPRACOVÁNA PODLE PLATNÝCH LEGISLATIVNÍCH PODKLADŮ A TECHNICKÝCH NOREM, POKUD TO NENÍ V ROZPORU S POŽADAVKY PAMÁTKOVÉ PÉČE A ZÁSADAMI OCHRANY PAMÁTKOVÉ HODNOTY OBJEKTU.
- PROJEKTOVÁ DOKUMENTACE BYLA ZPRACOVÁNA NA ZÁKLADĚ AKTUÁLNÍHO STAVU INFORMACÍ A ZNALOSTÍ O OBJEKTU V ČASE PROJEKČNÍCH PRACÍ (únor 2020), VZHLEDEM K CHARAKTERU PAMÁTKOVÉ CHRÁNĚNÉHO OBJEKTU A JEHO AKTUÁLNÍMU PROVOZU NEMOHLY BYT ZPRACOVÁNY KOMPLETNÍ PRŮZKUMY ZEJMÉNA DESTRUKTIVNÍHO CHARAKTERU A PRŮZKUMY NEPŘÍSTUPNÝCH PROSTOR.
- DOKUMENTACE VČETNĚ GEOMETRICKÝCH ÚDAJŮ O STAVBĚ JE ZPRACOVÁNA NA PODKLADĚ PLATNÉ DUR+DSP Z 10/2016 - HIP ING. EDUARD NOVÁK, ČKAIT č.a.: 12099, NKPROJEKT.
- V PŘÍPADĚ JAKÉKOLI NÁLEZOVÉ SITUACE, POŽADAVKŮ NA ZMĚNY ŘEŠENÍ ČI ROZPORŮ PROVÁDĚNÝCH PRACÍ S DOKUMENTACÍ JE NUTNÉ KONTAKTOVAT GENERÁLNÍHO PROJEKTANTA STAVBY, ZÁSTUPCE STAVEBNÍKA A ODPOVĚDNÉ PRACOVNÍKY PAMÁTKOVÉ PÉČE.
- VEŠKERÉ UVEDENÉ ROZMĚRY JE TŘEBA OVĚŘIT PŘÍMO NA STAVBĚ PŘED ZAPOČETÍM VÝROBY, RESP. REALIZACÍ NAVRŽENÝCH PRACÍ.
- VEŠKERÉ POVRCHOVÉ MATERIÁLY, VČETNĚ JEJICH ÚPRAV A BAREVNÉHO ŘEŠENÍ, BUDOU NA STAVBĚ VZORKOVÁNY A ODSOUHLAŠENY AUTORSKÝM DOZOREM, ZÁSTUPCI STAVEBNÍKA A ODPOVĚDNÝMI PRACOVNÍKY PAMÁTKOVÉ PÉČE.
- VEŠKERÉ HISTORICKÉ POVRCHY, KONSTRUKCE A UMĚLECKO-ŘEMESLNÉ PRVKY BUDOU DŮSLEDNĚ MECHANICKY OCHRÁNĚNY PŘED PŮSOZENÍM, PŘÍPADNÁ POŠKOZENÍ BUDOU OPRÁVENA NA NÁKLADY ZHOTOVITELE.
- VEŠKERÝ PŮVODNÍ STAVEBNÍ MATERIÁL A ULOŽENÝ DLE POKYNU ZÁSTUPCE STAVEBNÍKA.
- PRO VEDENÍ VEŠKERÝCH ROZVODŮ INSTALACÍ TECHNICKÉHO VYBAVENÍ BUDOVY (ZTI, ELEKTRO, VYTÁPĚNÍ, VZT) MUSÍ BÝT VYUŽITY STAVAJÍCÍ TRASY, NEBO PROSTORY K TOMU URČENÉ A SCHVÁLENÉ, NESMÍ DOCHÁZET K SVÉVOLNÉMU PORUŠENÍ A ZÁSAHŮM DO PAMÁTKOVÉ CHRÁNĚNÝCH KONSTRUKCÍ.
- STAVEBNÍ PŘÍPRAVENOST, PRŮRAZY A DRÁŽKY PROVÁDĚT DLE PROJEKTU PROFESÍ. PROSTUPY MEZI POŽÁRNÍMI ÚSEKY JSOU DODÁVKOU JEDNOTLIVÝCH PROFESÍ A BUDOU PROVEDENY DLE POŽADAVKŮ PBR.
- DILATAČNÍ A NAPOJOVACÍ SPÁRY KONSTRUKCÍ BUDOU PROVÁDĚNY DLE TECHNOLOGICKÝCH PŘEDPISŮ VÝROBCŮ A ČSN.

Č. PARC. 1293, K.Ú. KUTNÁ HORA [677710]

±0,000 = 249,400 m n. m. Bpv  
KÓTOVÁNO V MILIMETRECH

AUTOR NÁVRHU: Ing. arch. Jan Brejcha Ing. arch. Jaroslav Svěrek Ing. arch. Petra Borůvková	VYPRACOVAL: Ateliér Masák & Partner s.r.o.: Ing. arch. Terezie Tomšů Ing. arch. Jan Brejcha Ing. arch. Marie Bajcurová	ZODPOVĚDNÝ PROJEKTANT: Ing. arch. Jakub Masák autORIZOVANÝ architekt č. autorizace: 03086	GENERÁLNÍ PROJEKTANT:    Ateliér Masák & Partner, s.r.o. Rooseveltova 39/575, 160 00 Praha 6 Bubeněč, IČ: 27086631
HIP: Ing. arch. Petra Borůvková			
STAVEBNÍK: Město Kutná Hora, se sídlem: Havlíčkovo nám. 552/1, 284 01 Kutná Hora, IČ: 00236195	STUPĚŇ PROJEKTU: DPS		Č. PARÉ:
AKCE: <b>REVITALIZACE SANKTURINOVSKÉHO DOMU V KUTNÉ HOŘE</b>	DATUM: 05/2020		
	MĚŘITKO:		
ČÁST: DOKUMENTACE STAVEBNÍHO A INŽENÝRSKÉHO OBJEKTU	ČÁST: D.1		
ST. OBJEKT: NÁDVOŘÍ, ZAHRADA	OZN. SO: SO 03		
PODČÁST: VÝKRESOVÁ ČÁST	PODČÁST: D.1.1.b		
VÝKRES: <b>ŘEZOPOHLED 5</b>	Č. VÝKRESU: D.1.1.b.8		