




ŘEZOPOHLED 2a - BOURANÝ STAV

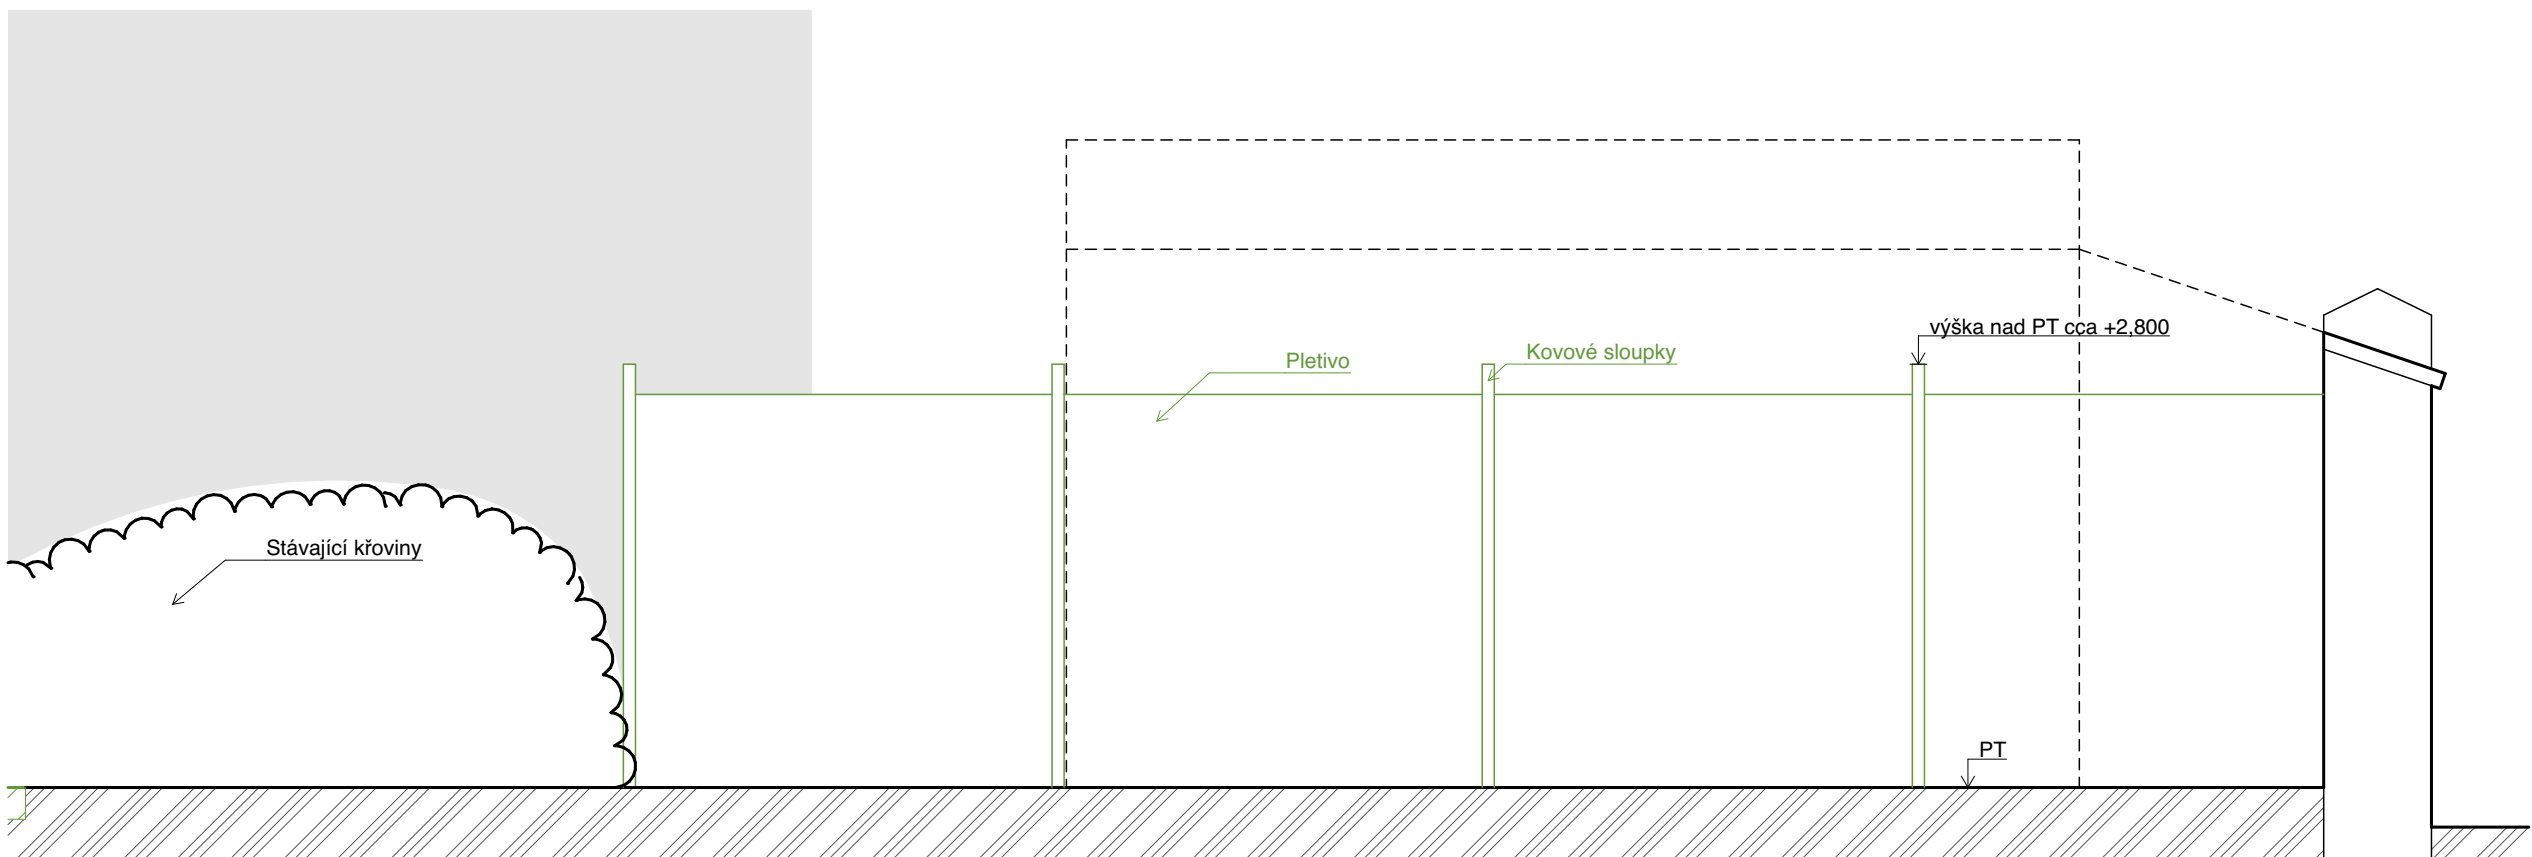


ŘEZOPOHLED 2a - NOVÝ STAV

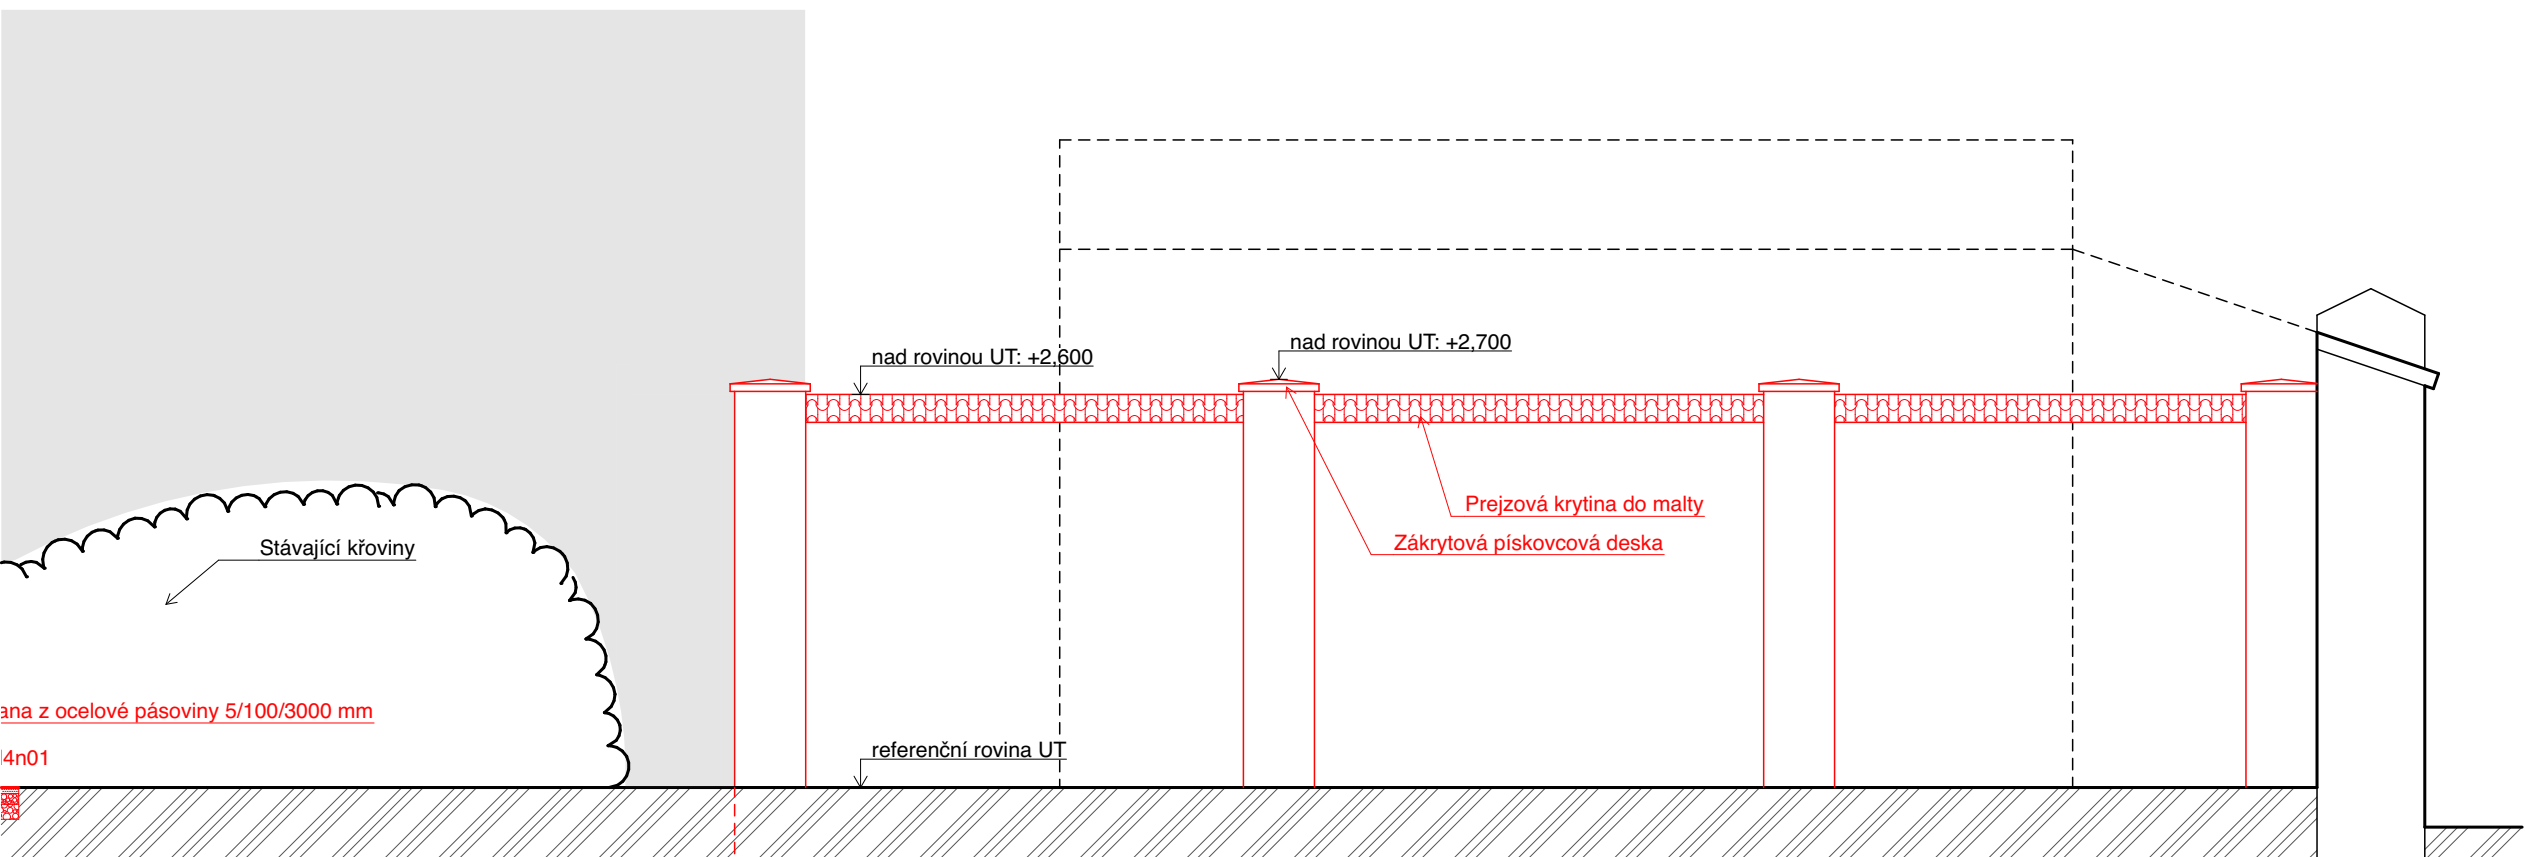


ŘEZ NOVOU OHRADNÍ ZDÍ

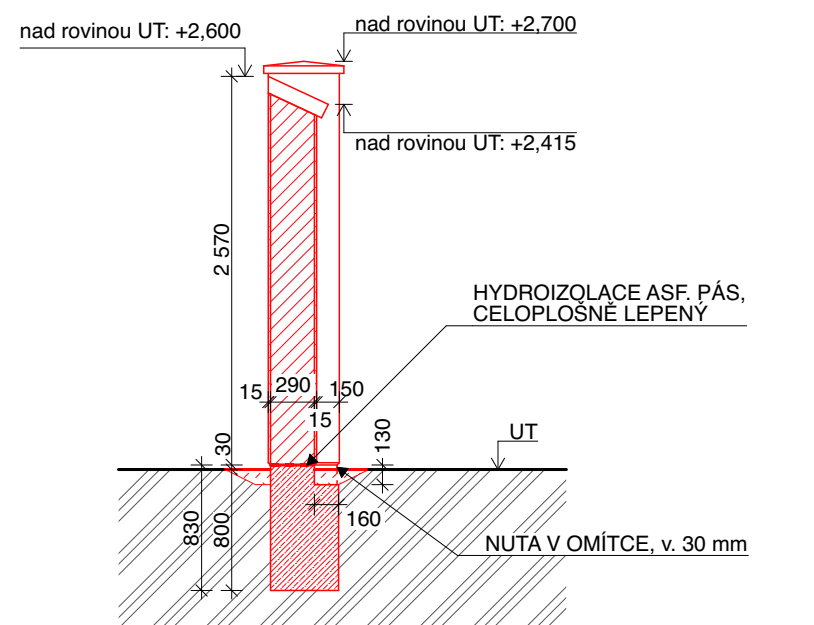


ŘEZOPOHLED 2b - BOURANÝ STAV

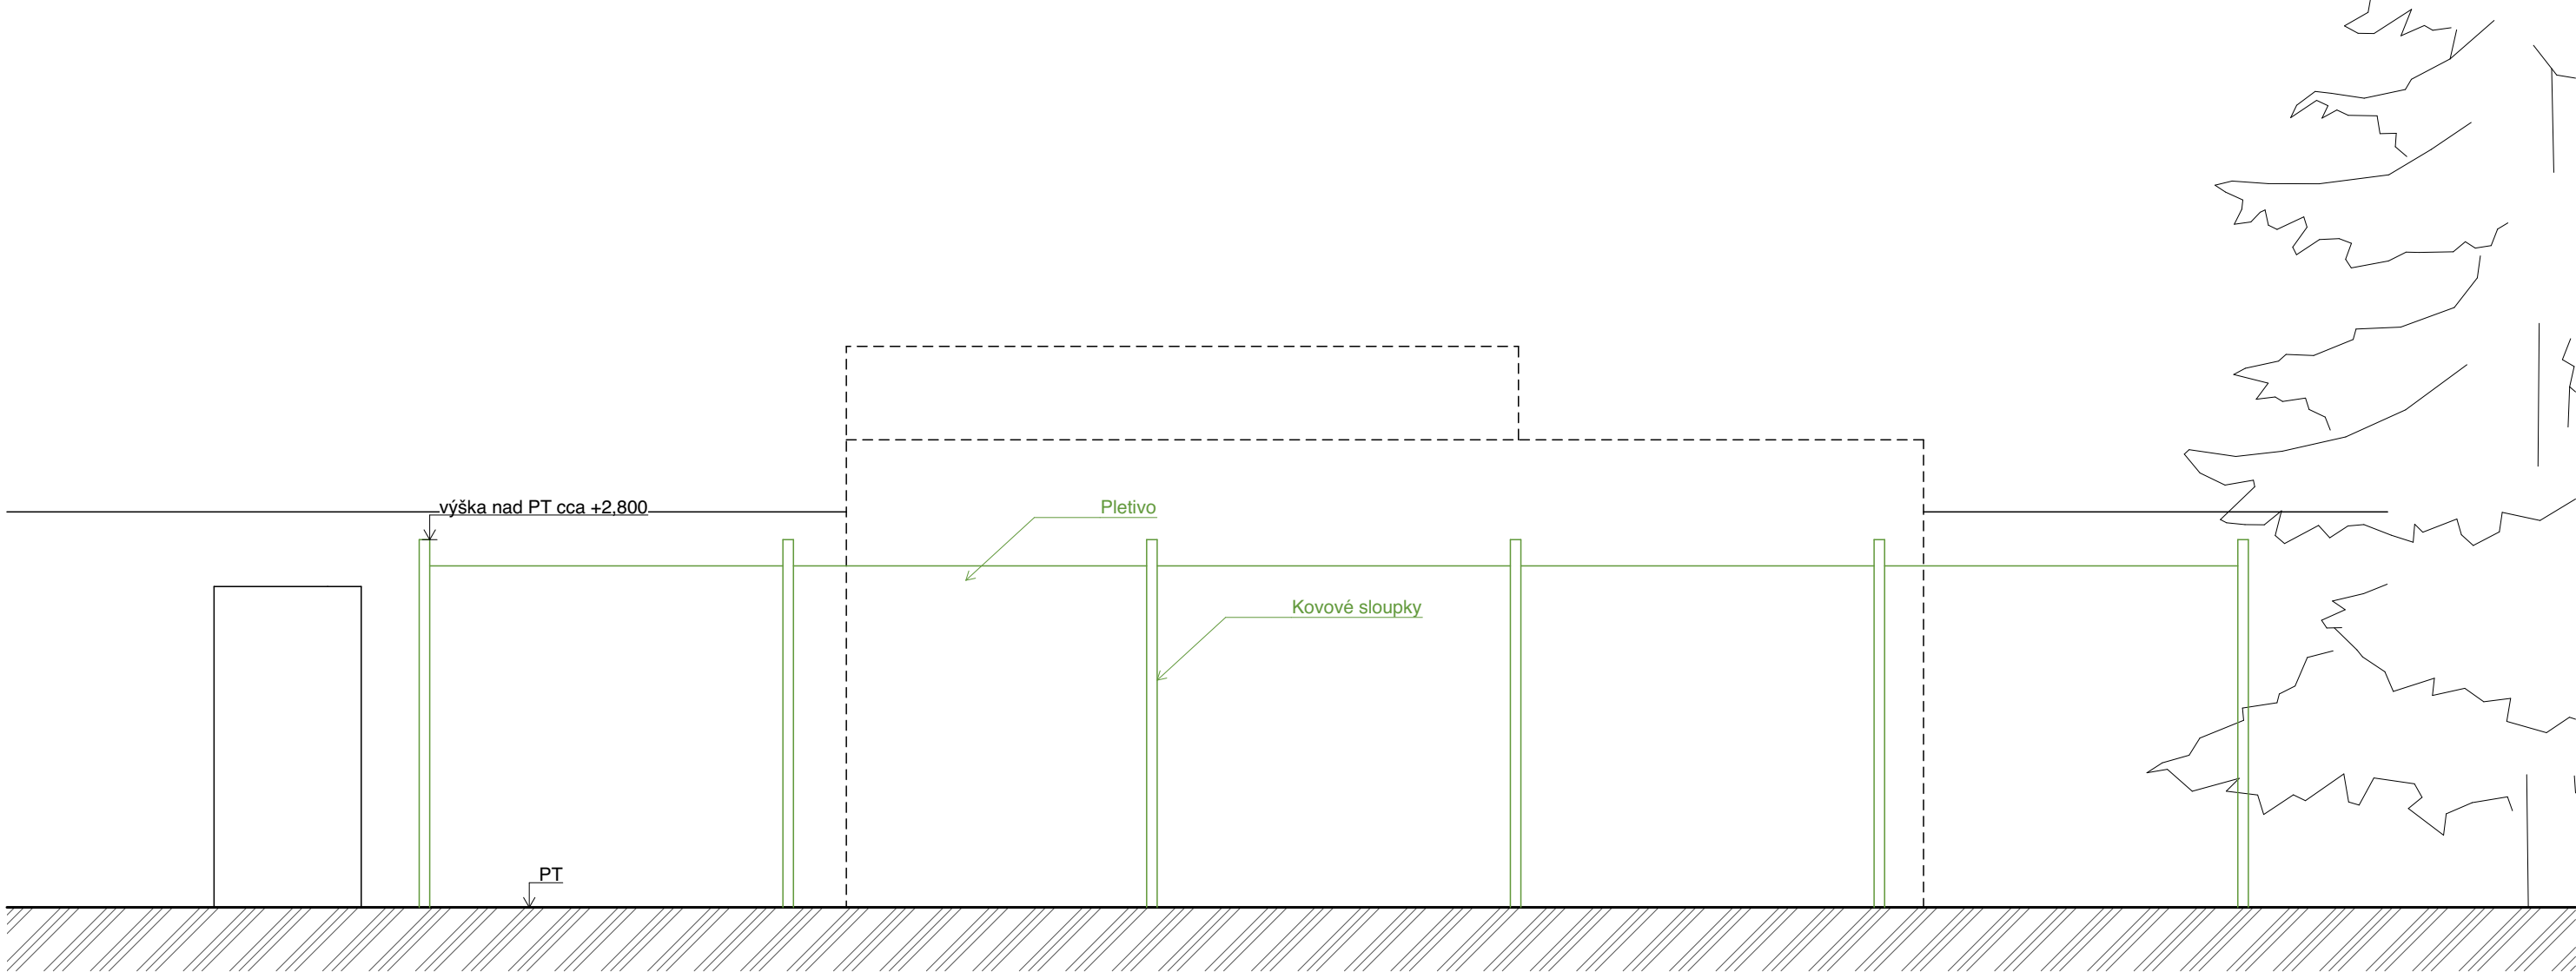


ŘEZOPOHLED 2b - NOVÝ STAV

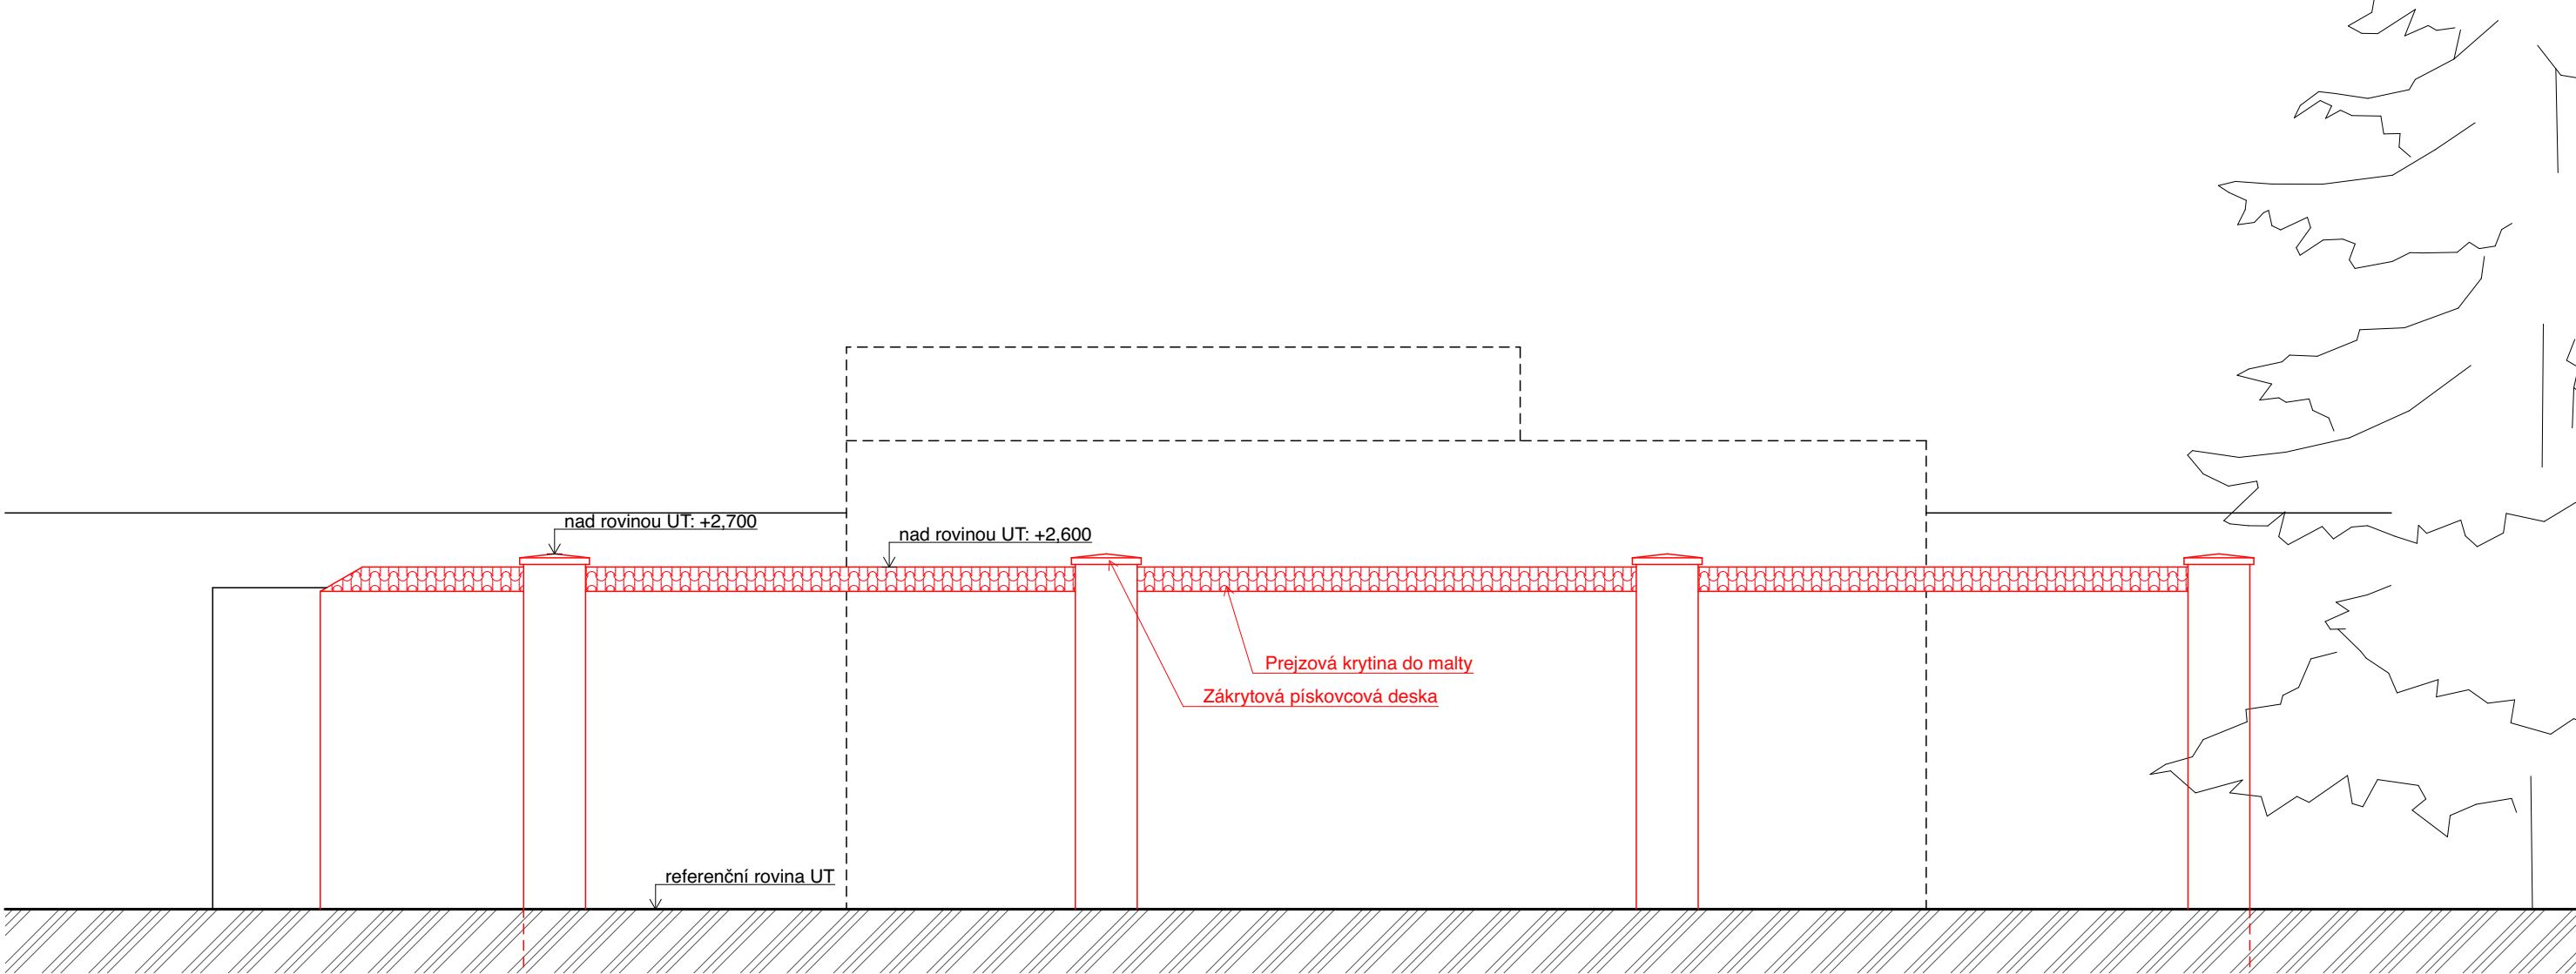

ŘEZOPOHLED 2c - BOURANÝ STAV

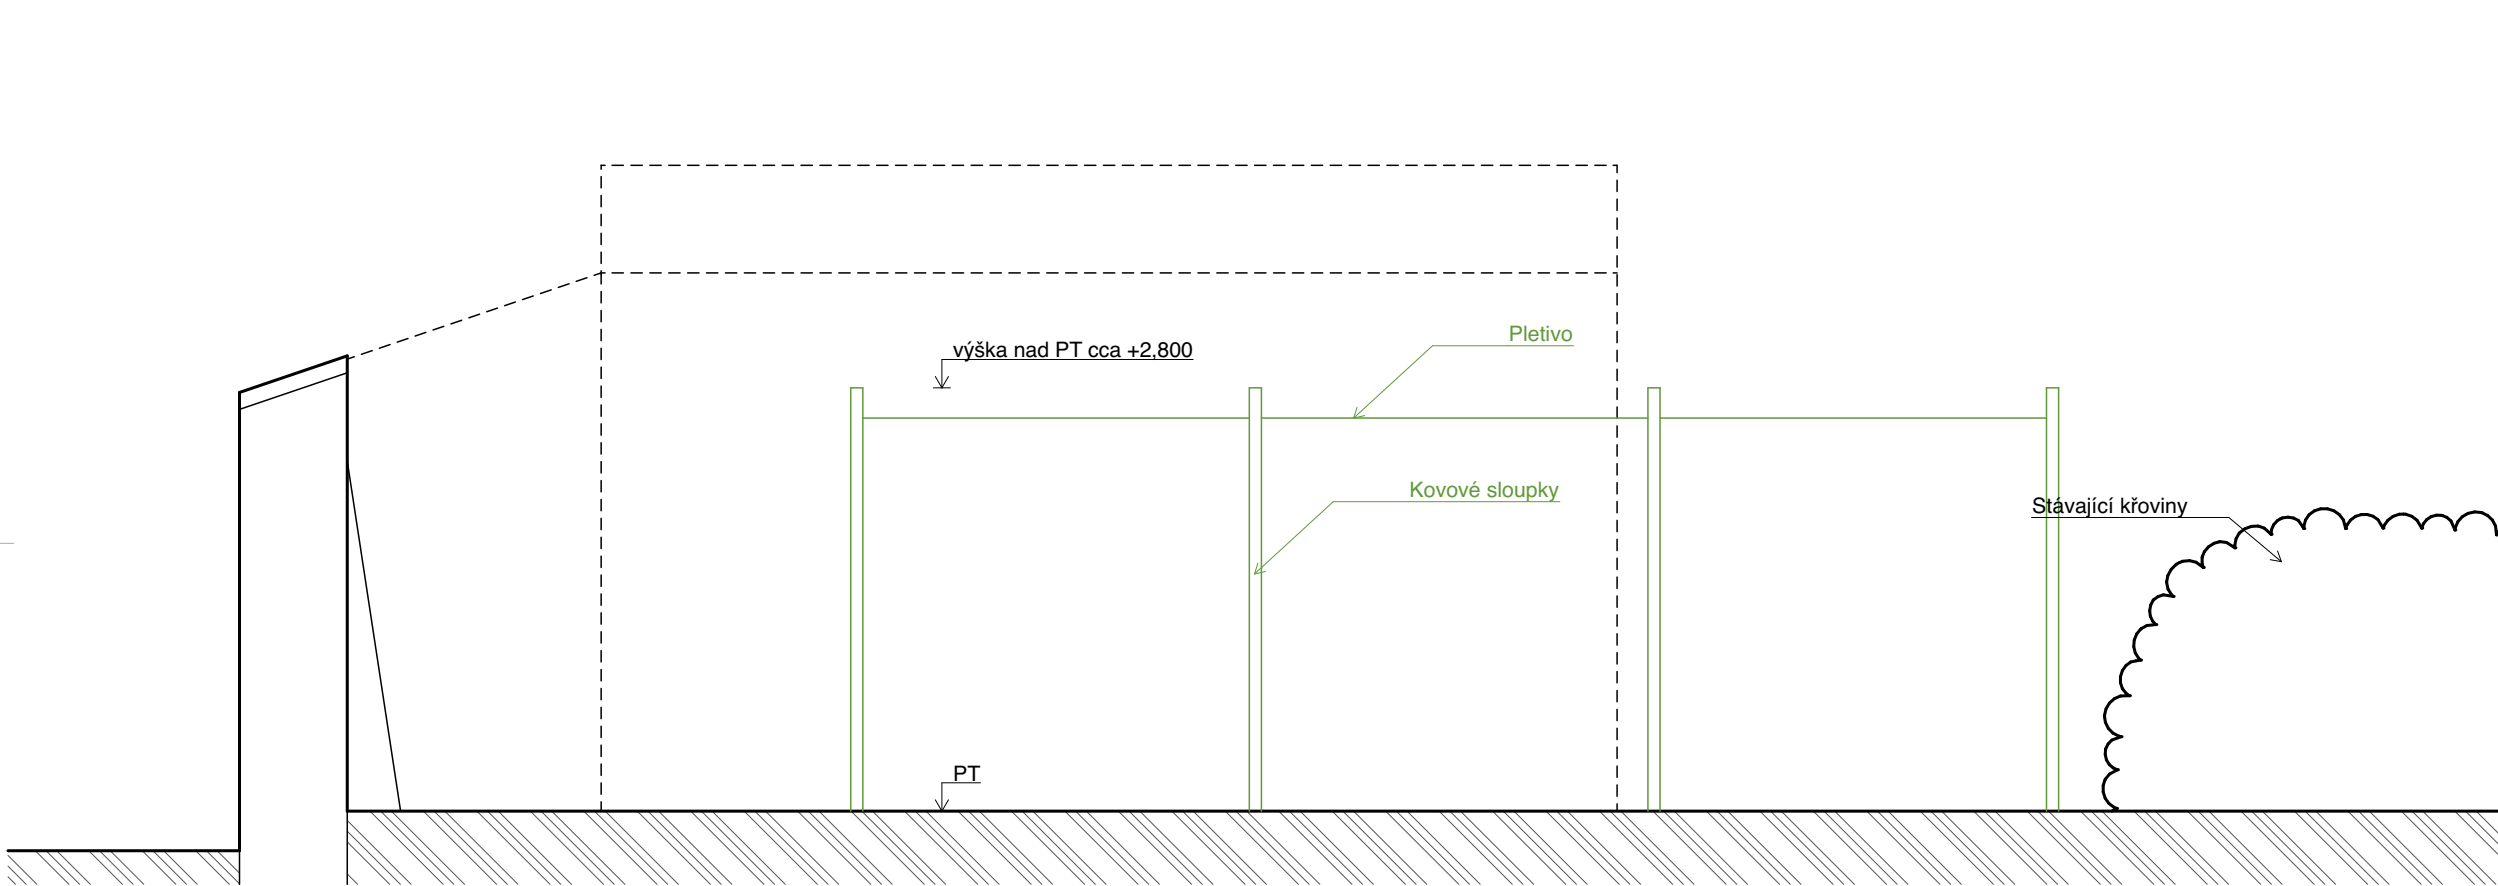

ŘEZOPOHLED 2c - NOVÝ STAV

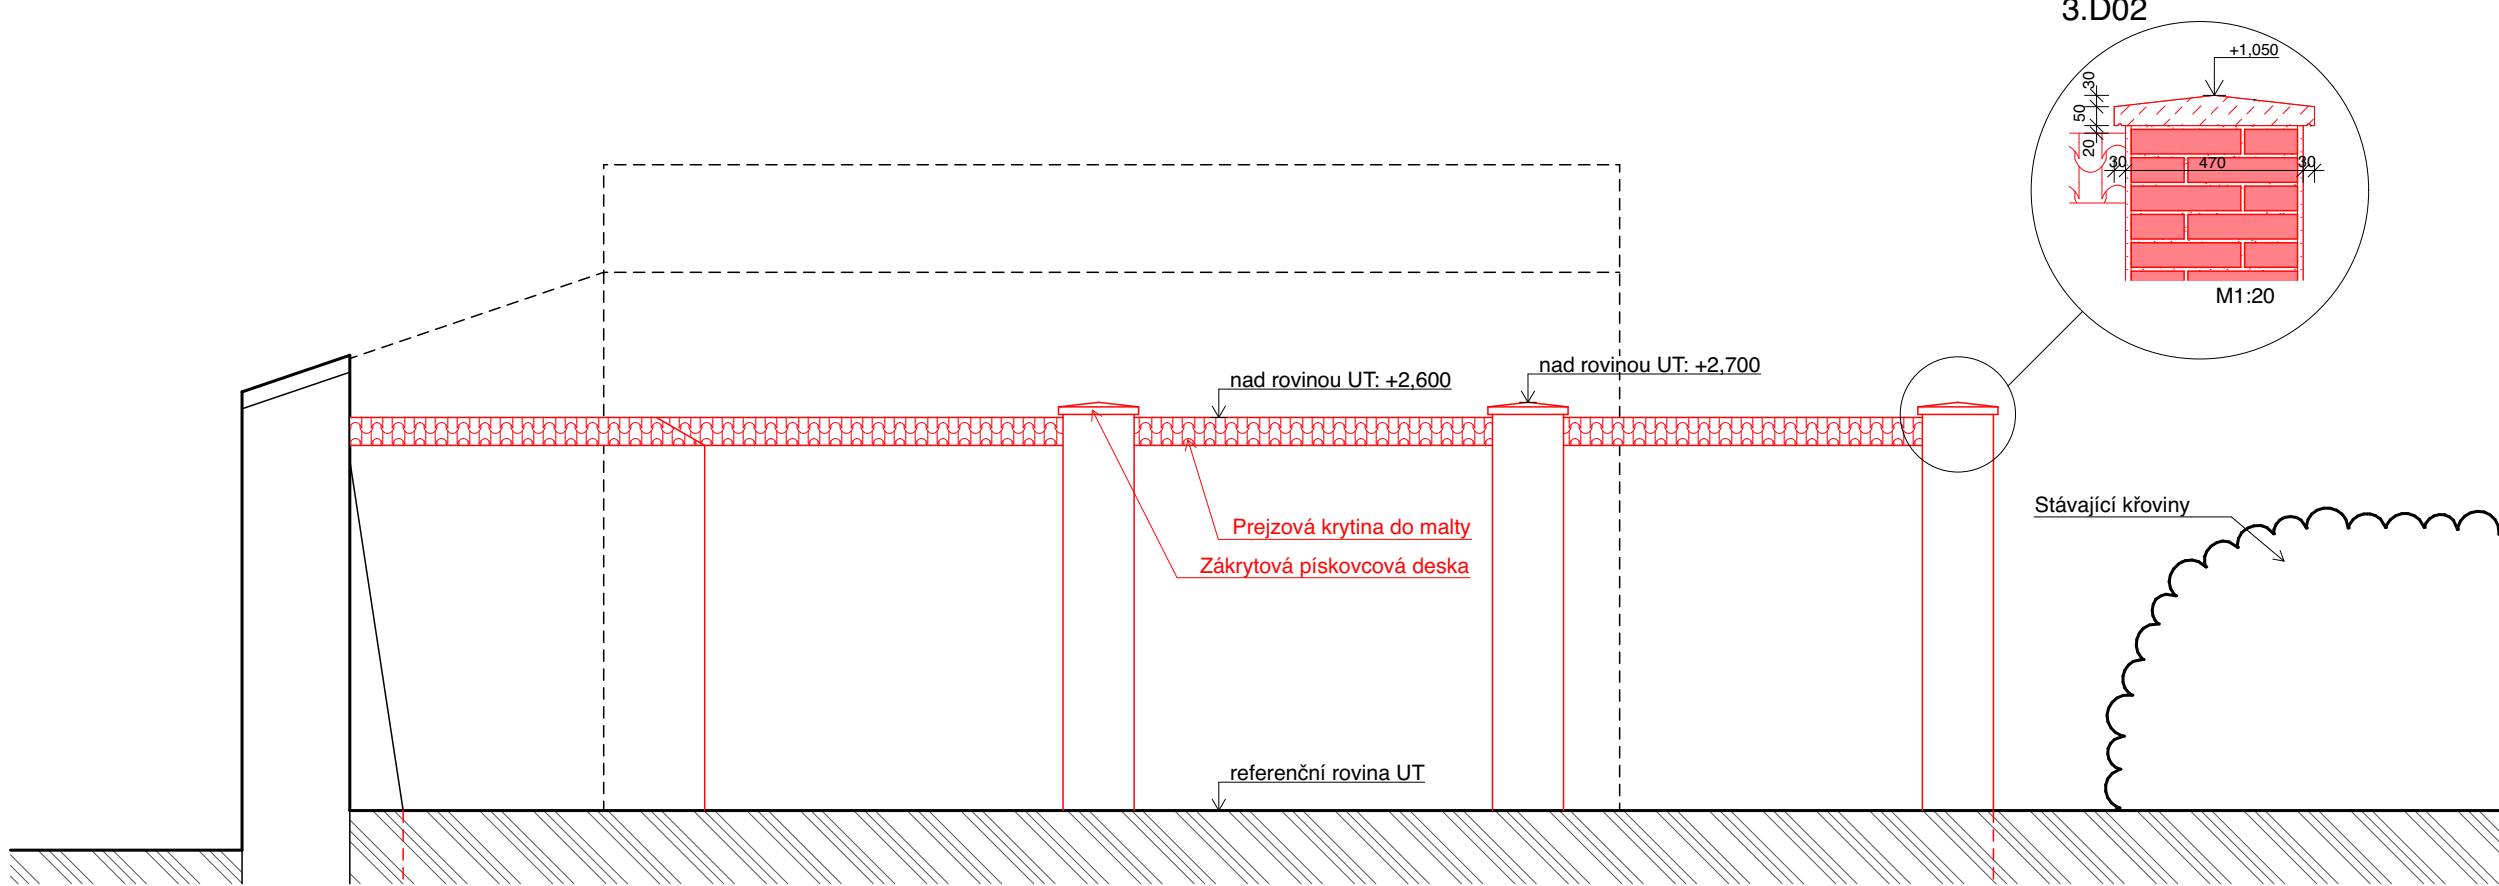

LEGENDA

LEGENDA REKONSTRUKČNÍCH ZÁSAHŮ

- STÁVAJÍCÍ KONSTRUKCE
- NOVÉ, NAVRHOVANÉ KONSTRUKCE
- BOURANÉ, ODSTRAŇOVANÉ KONSTRUKCE

LEGENDA ZNAČENÍ PRVKŮ A VÝROBKŮ
ZNAČENÍ PRVKŮ DLE DRUHU:

- OKNA - viz kniha okenních výplní
- DVEŘE - viz kniha dveřních výplní

LEGENDA PORUCH FASÁDY

- 01 DESTRUOVANÁ OMÍTKA ZAMOKŘENÁ NEBO SE ZBYTKY MALTOVÝCH VRSTEV
- 02 OPADANÁ OMÍTKA NA ZDIVO
- 03 TRHLINY A PORUCHY ZDIVA

LEGENDA PODLE NÁROKU NA ZPRACOVÁNÍ

- SE - PLOCHY OBNOVOVANÉ V RESTAURÁTORSKÉM REŽIMU
Práce provedeny restaurátorem s příslušnou licencí MK na základě odsouhlaseného restaurátorského záměru včetně návrhu materiálů.
- SE - PLOCHY OBNOVOVANÉ ODBORNOU FIRMOU
Práce provedeny firmou s příslušnou licencí MK na základě odsouhlaseného záměru včetně návrhu materiálů.


LEGENDA SANOVANÝCH PLOCH

- 01 OBNAŽENÉ ZDIVO
- 02 REŽNÝ KAMENNÝ POVRCH
- 03 POVRCHOVÉ ERODOVANÁ OMÍTKA
- 04 ZAVLHLÁ / ZASOLENÁ NESOUDRŽNÁ OMÍTKA
- 05 SOUDRŽNÁ ŠTUKOVÁ OMÍTKA

LEGENDA ZÁSAHŮ SANOVANÝCH PLOCH

- SANACE STÁVAJÍCÍ OMÍTKY
 - mechanické očištění (hrubá prára)
 - zatmělení prasklin jemnou vápennou omítkou
 - otopištní přeplnění (vápennou kaší)
 - 2 x sčelující lánovaný modifikovaný vápenný nátěr (stětkou)
- SANACE OBNAŽENÉHO OMÍTKOVÉHO JÁDRA
 - mechanické očištění
 - doplnění chybějící plochy omítkového jádra (MV)
 - jemné přetřesení přechodů stávajících a nových omítek
 - přetřukování jemnou vápennou omítkou
 - 2 x sčelující lánovaný modifikovaný vápenný nátěr (stětkou)
- SANACE KAMENNÝCH POVRCHŮ
 - chemické očištění
 - 2 x sčelující lánovaný modifikovaný nátěr (stětkou)
- NOVÁ OMÍTKA NA OBNAŽENÉ ZDIVO
 - mechanické očištění
 - odspárování zdiva
 - jádrová vápenná omítka
 - jemné přetřesení přechodů stávajících a nových omítek
 - přetřukování jemnou vápennou omítkou
 - 2 x sčelující lánovaný modifikovaný vápenný nátěr (stětkou)
- NOVÁ SOKLOVÁ OMÍTKA
 - odstranění stávající omítky - 6)
 - odspárování zdiva
 - klíčový prolož vápennou maltou s přidáním trasu (do 10%)
 - jádrová vápenná omítka s přidáním trasu (do 10%)
 - přetřukování jemnou vápennou omítkou s přidáním trasu
 - 2 x sčelující lánovaný modifikovaný vápenný nátěr
- SANACE STÁVAJÍCÍ NESOUDRŽNÉ OMÍTKY
 - mechanické očištění
 - přetřukování jemnou vápennou omítkou
 - 2 x sčelující lánovaný modifikovaný vápenný nátěr (stětkou)
- NÁHRADA NEVHODNÉ CEMENTOVÉ OMÍTKY
 - odstranění stávající omítky
 - odspárování zdiva
 - jádrová vápenná omítka
 - jemné přetřesení přechodů stávajících a nových omítek
 - přetřukování jemnou vápennou omítkou
 - 2 x sčelující lánovaný modifikovaný vápenný nátěr (stětkou)

PLÁNOVÝ VÝŘEZ SO 03

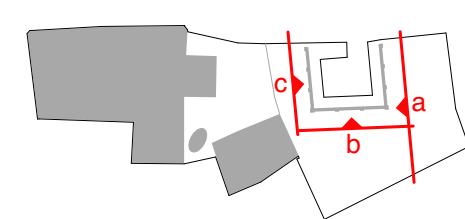

POZNÁMKY
1. DOKUMENTACE JE ZPRACOVÁNA V ÚROVNI DOKUMENTACE PRO PROVÁDĚNÍ STAVBY DLE PLATNÉ VYHLÁŠKY O DOKUMENTACI STAVEB. SOUČÁSTÍ DOKUMENTACE NENÍ DOKUMENTACE PRO POMOCNÉ PRÁCE A KONSTRUKCE. VÝROBNĚ TECHNICKÁ DOKUMENTACE VÝROBKŮ DODANÝCH NA STAVBU, VÝKRESY PREFABRIKÁTŮ A MONTÁŽNÍ DOKUMENTACE, DODAVATELSKOU DOKUMENTACI KONSTRUKCE V PLNÉM ROZSAHU GENERALNÍ ZHOTOVITEL STAVBY. SOUČÁSTÍ DOKUMENTACE DÁLĚ NENÍ PROJEKT INTERIERU.
2. DOKUMENTACE JE ZPRACOVÁNA PODLE PLATNÝCH LEGISLATIVNÍCH POKLADŮ A TECHNICKÝCH NŮREM, POKUD TO NENÍ V ROZPORU S POŽADAVKY PAMÁTKOVÉ PÉČE A ZÁSADAMI OCHRANY PAMÁTKOVÉ HODNOTY OBJEKTU.
3. PROJEKTOVÁ DOKUMENTACE BYLA ZPRACOVÁNA NA ZÁKLADĚ AKTUÁLNÍHO STAVU INFORMACÍ A ZNALOSTÍ O OBJEKTU V ČASE PROJEKČNÍCH PRACÍ (únor 2020). VZHLEDEM K CHARAKTERU PAMÁTKOVÉ CHRÁNĚNÉHO OBJEKTU A JEHO AKTUÁLNÍMU PROVOZU NEMOHLY BYT ZPRACOVÁNY KOMPLETNÍ PRŮZKUMY ZEJMÉNA DESTRUKTIVNÍHO CHARAKTERU A PRŮZKUMY NEPŘÍSTUPNÝCH PROSTORŮ.
4. DOKUMENTACE VČETNĚ GEOMETRICKÝCH ÚDAJŮ O STAVBĚ JE ZPRACOVÁNA NA PODKLADĚ PLATNÉ DUR+DSP Z 10/2016 - HIP ING. EDUARD NOVÁK, OKAIT č.a.: 12099, NKPROJEKT.
5. V PŘÍPADĚ JAKÉKOLI NÁLEZOVÉ SITUACE, POŽADAVKŮ NA ZMĚNY ŘEŠENÍ ČI ROZPORŮ PROVÁDĚNÝCH PRACÍ S DOKUMENTACÍ JE NUTNÉ KONTAKTOVAT GENERALNÍHO PROJEKTANTA STAVBY, ZÁSTUPCE STAVEBNÍKA A ODPOVĚDNÉ PRACOVNÍKY PAMÁTKOVÉ PÉČE.
6. VŠEČERÉ UVEDENÉ ROZMĚRY JE TŘEBA OVĚRIT PŘÍMO NA STAVBĚ PŘED ZAPOČETÍM VÝROBY, RESP. REALIZACÍ NAVRŽENÝCH PRACÍ.
7. VŠEČERÉ POVRCHOVÉ MATERIÁLY, VČETNĚ JEJICH ÚPRAV A BAREVNÉHO ŘEŠENÍ, BUDOU NA STAVBĚ VZORKOVÁNY A ODSOULASHENY AUTORSKÝM DOZOREM, ZÁSTUPCÍ STAVEBNÍKA A ODPOVĚDNÝMI PRACOVNÍKY PAMÁTKOVÉ PÉČE.
8. VŠEČERÉ HISTORICKÉ POVRCHY, KONSTRUKCE A UMĚLECKO-ŘEMESLNÉ PRVKY BUDOU DŮSLEDNĚ MECHANICKY OCHRÁNĚNÝ PŘED POŠKOZENÍM, PŘÍPADNÁ POŠKOZENÍ BUDOU OPRÁVENA NA NÁKLADY ZHOTOVITEL.
9. VŠEČERÝ PŮVODNÍ STAVEBNÍ MATERIÁL A DEMONTOVANÉ HISTORICKÉ PRVKY, KTERÉ NEBUDOU OPĚTOVNĚ VYUŽITÝ PŘI REALIZACI STAVBY, BUDOU ROZTRŽENY, OČISTĚNY A ULOŽENY DLE POKYNU ZÁSTUPCE STAVEBNÍKA.
10. PRO VEDENÍ VŠEČERÝCH ROZVODŮ INSTALACÍ TECHNICKÉHO VYBAVENÍ BUDOVY (ZTI, ELEKTRO, VYTÁPĚNÍ, VZT) MUSÍ BYT VYUŽITÝ STÁVAJÍCÍ TRASY NEBO PROSTORY K TOMU ÚŘEČNÉ A SCHVÁLENÉ, NESMÍ DOCHÁZET K SVÉVOLEJNÉMU PORUŠENÍ A ZÁSAHŮM DO PAMÁTKOVÉ CHRÁNĚNÝCH KONSTRUKCÍ.
11. STAVEBNÍ PŘÍPRAVENOST, PRŮRAZY A DRAŽKY PROVÁDĚT DLE PROJEKTU PROFESÍ. PROSTUPY MEZI POŽÁRNÍMI ÚSEKY JSOU DODÁVKOU JEDNOTLIVÝCH PROFESÍ A BUDOU PROVÁDĚNY DLE POŽADAVKŮ PBR.
12. DILATAČNÍ A NÁPOJOVACÍ SPÁRY KONSTRUKCÍ BUDOU PROVÁDĚNY DLE TECHNOLOGICKÝCH PŘEDPISŮ VÝROBCŮ A ČSN.

Č. PARC. 1293, K.Ú. KUTNÁ HORA [B77710]		a0,000 = 249.400 m n. m. Bp KÓTOVÁNO V MILIMETRECH	
AUTOR NÁVRHU: Ing. arch. Jan Břehla Ing. arch. Jaroslav Štěpánek Ing. arch. Petra Borůvková	VYPRACOVANÉ: Atelier Masák & Partner s.r.o.: Ing. arch. Tereza Tomášová Ing. arch. Marie Břehlová	ZODPOVĚDNÝ PROJEKTANT: Ing. arch. Jaroslav Štěpánek autorský projekt č. autorizace: 00086	GENERALNÍ PROJEKTANT: Atelier Masák & Partner s.r.o. Rooseauova 395/575, 160 00 Praha 6 Bubeneč, IČ: 27086631
STAVEBNÍK: Město Kutná Hora, se sídlem: Havlíčkovo nám. 55/21, 284 01 Kutná Hora, IČ: 00236195		STUPĚN PROJEKTU: DPS	
AKCE: REVITALIZACE SANKTURINOVSKÉHO DOMU V KUTNÉ HOŘE		DATUM: 05/2020	
ČÁST: DOKUMENTACE STAVEBNÍHO A INŽENÝRSKÉHO OBJEKTU		MĚRITVO: 1:50	
ST. OBJEKT: NÁDVOŘÍ, ZÁHRADA		ČÁST: D.1	
PODČÁST: VÝKRESOVÁ ČÁST		QIN. SO: SO 03	
VÝKRES: ŘEZOPOHLED 2		PODČÁST: D.1.1.b	
		Č. VÝKRESU: D.1.1.b.5	