
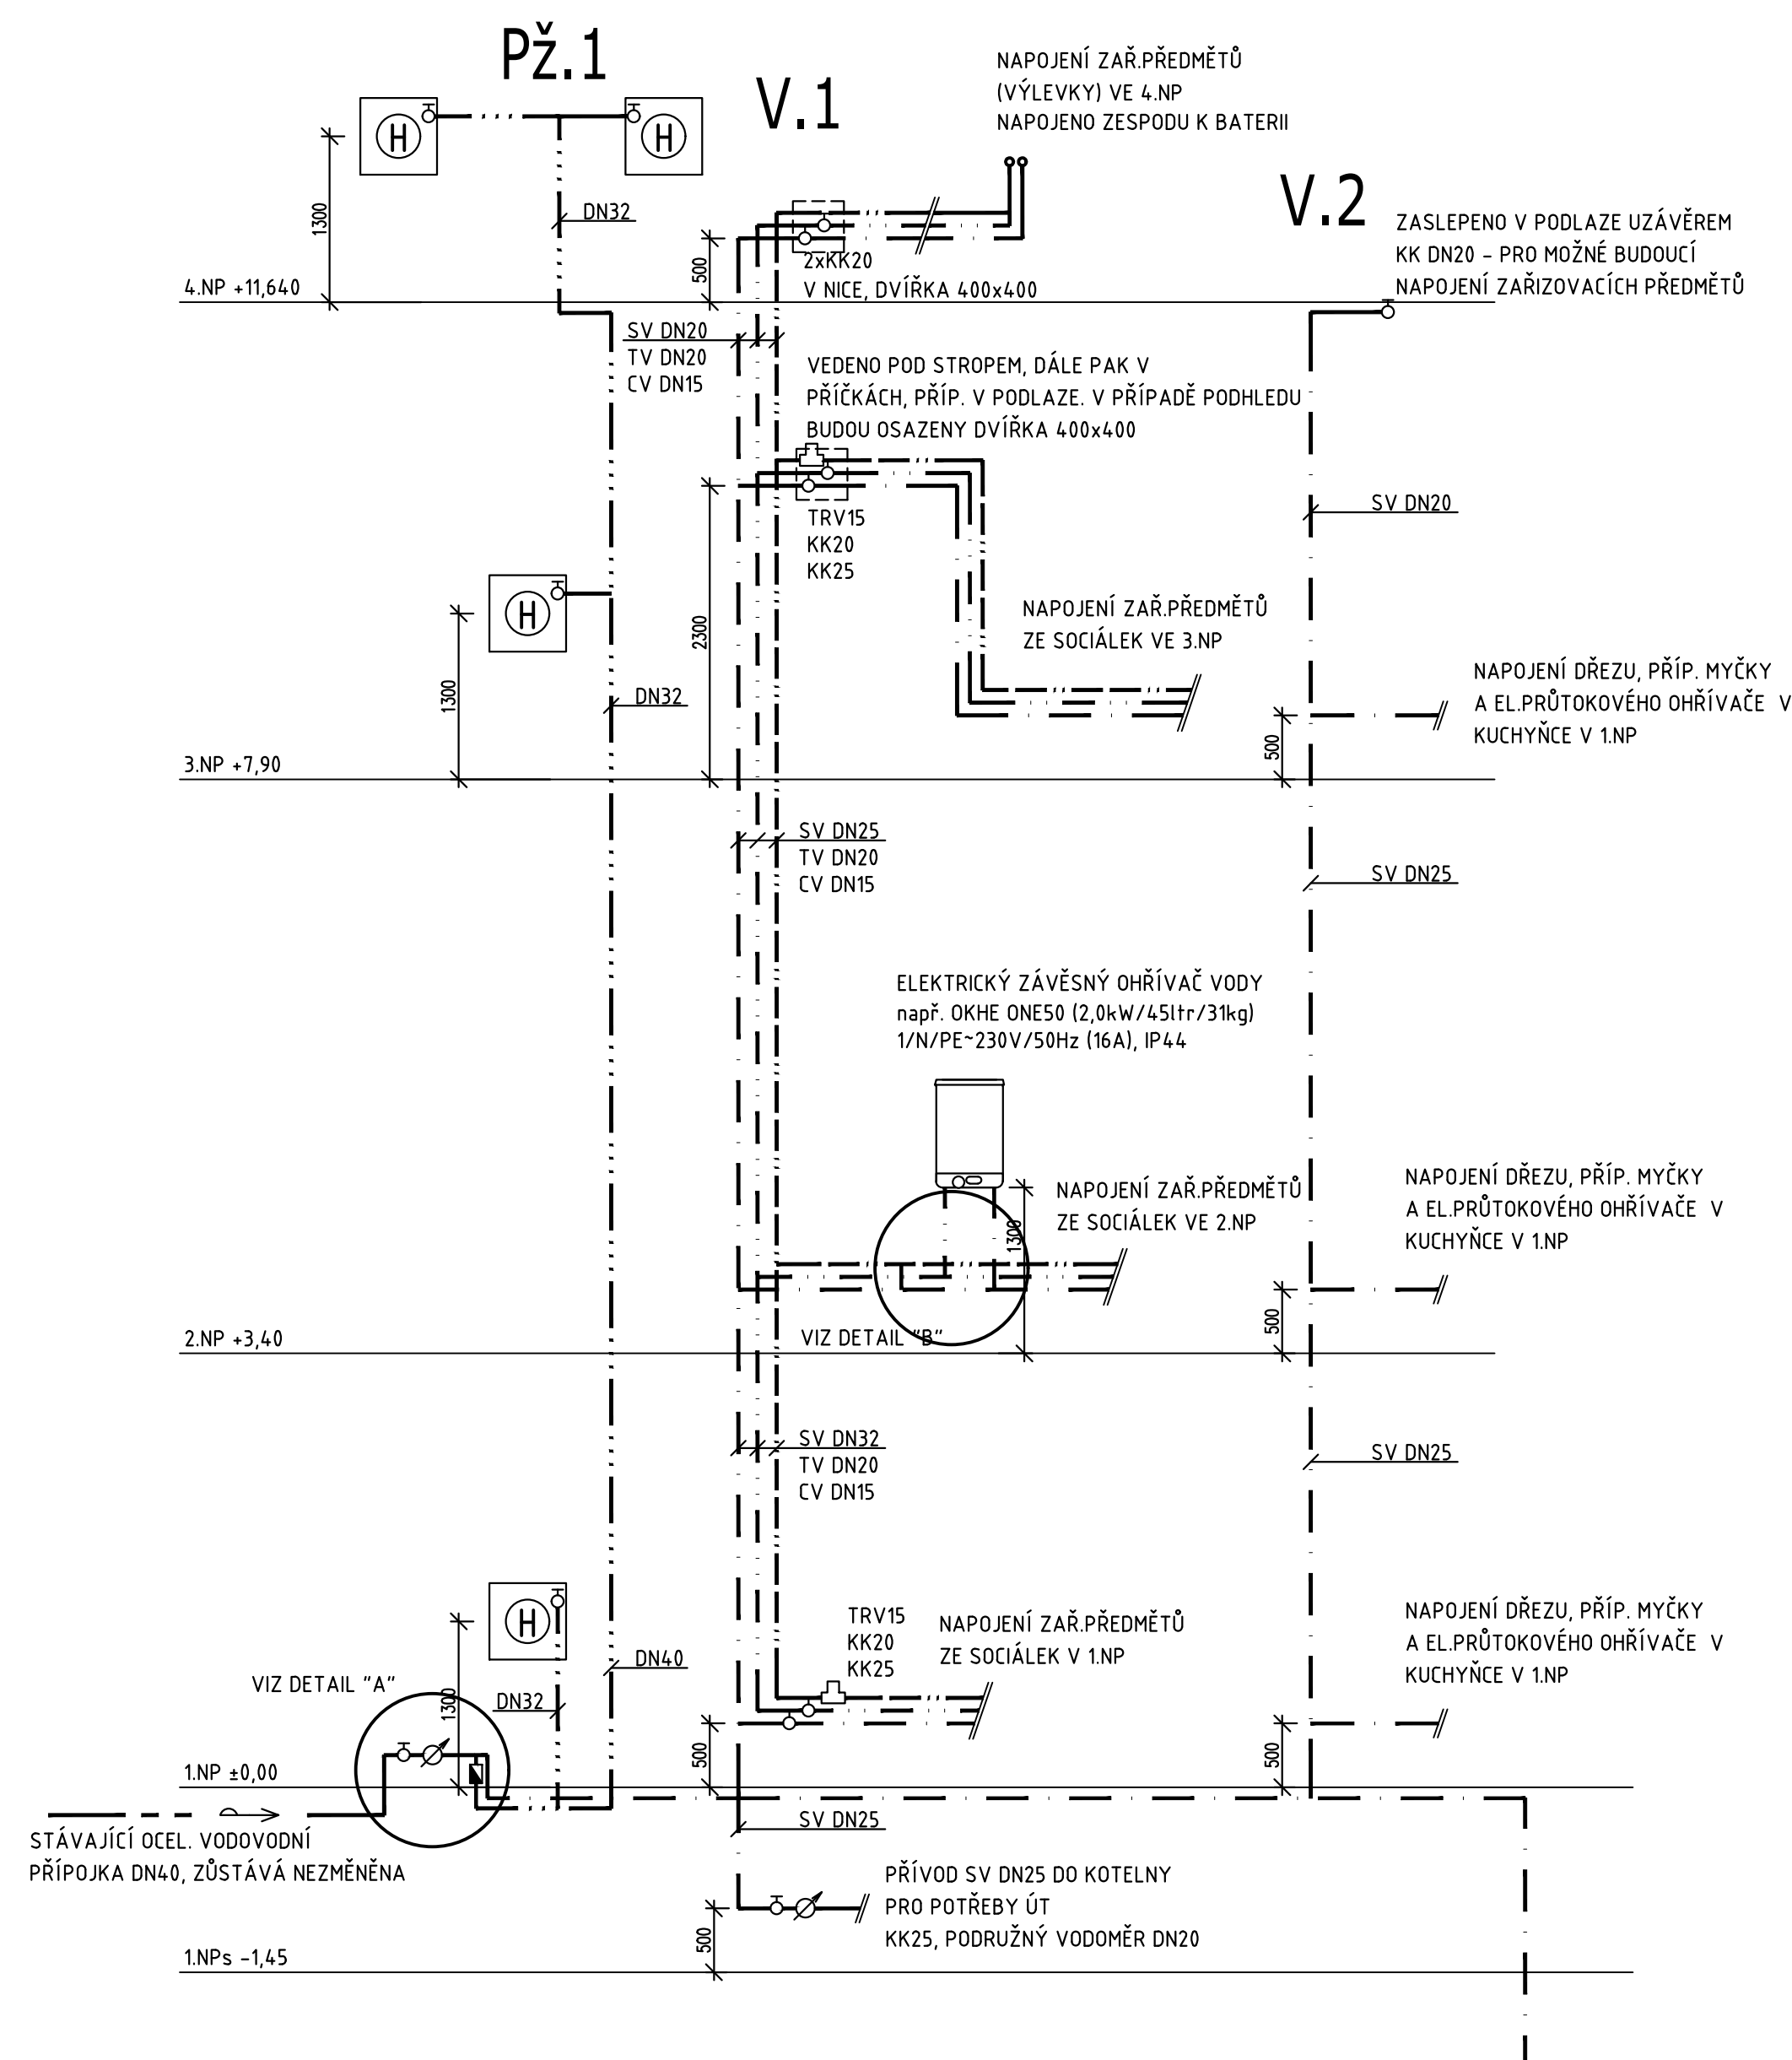
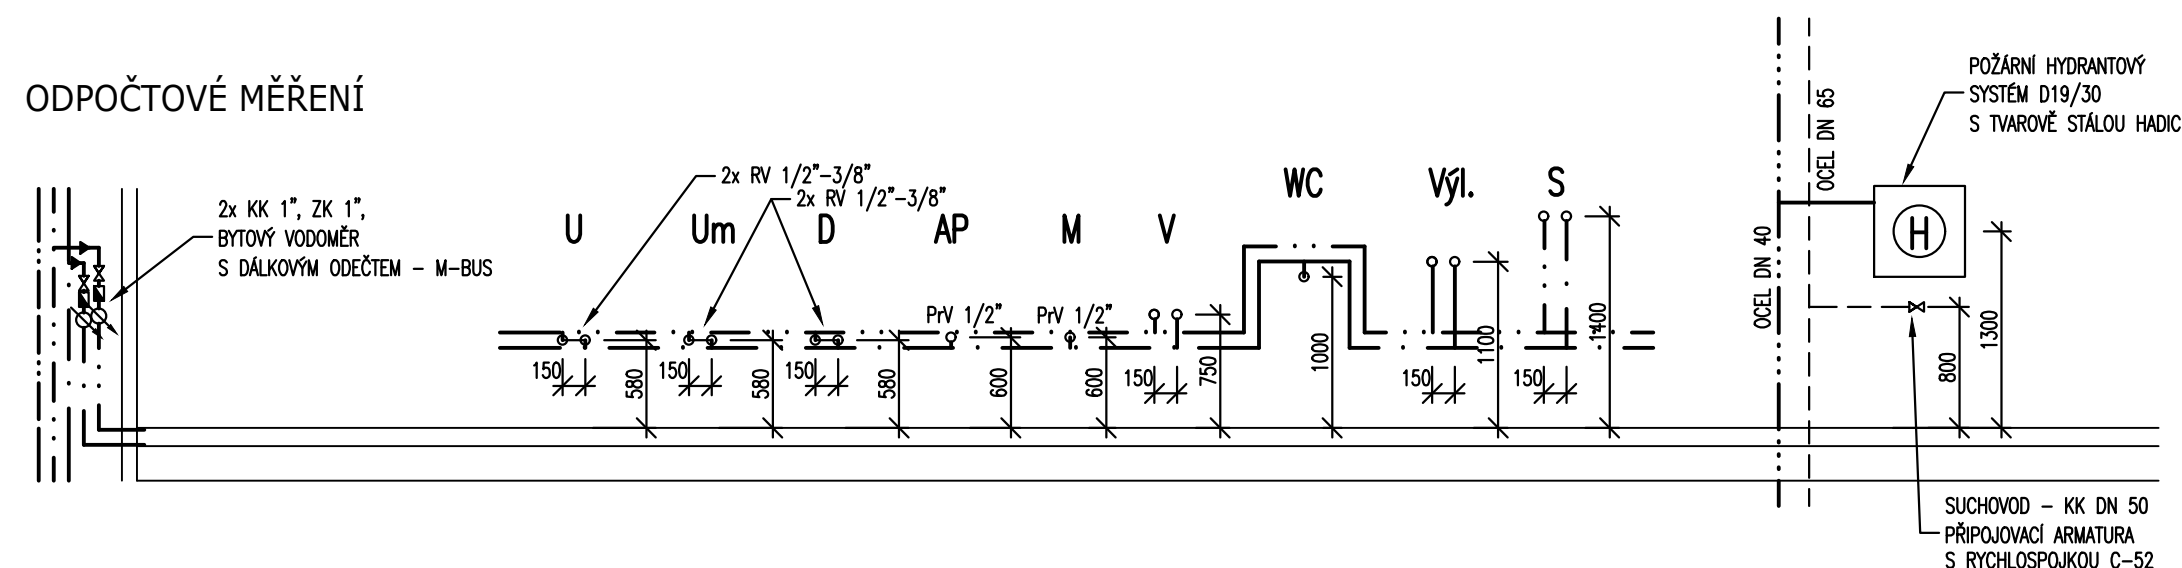
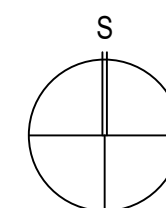


SANKTURINOVSKÝ DŮM

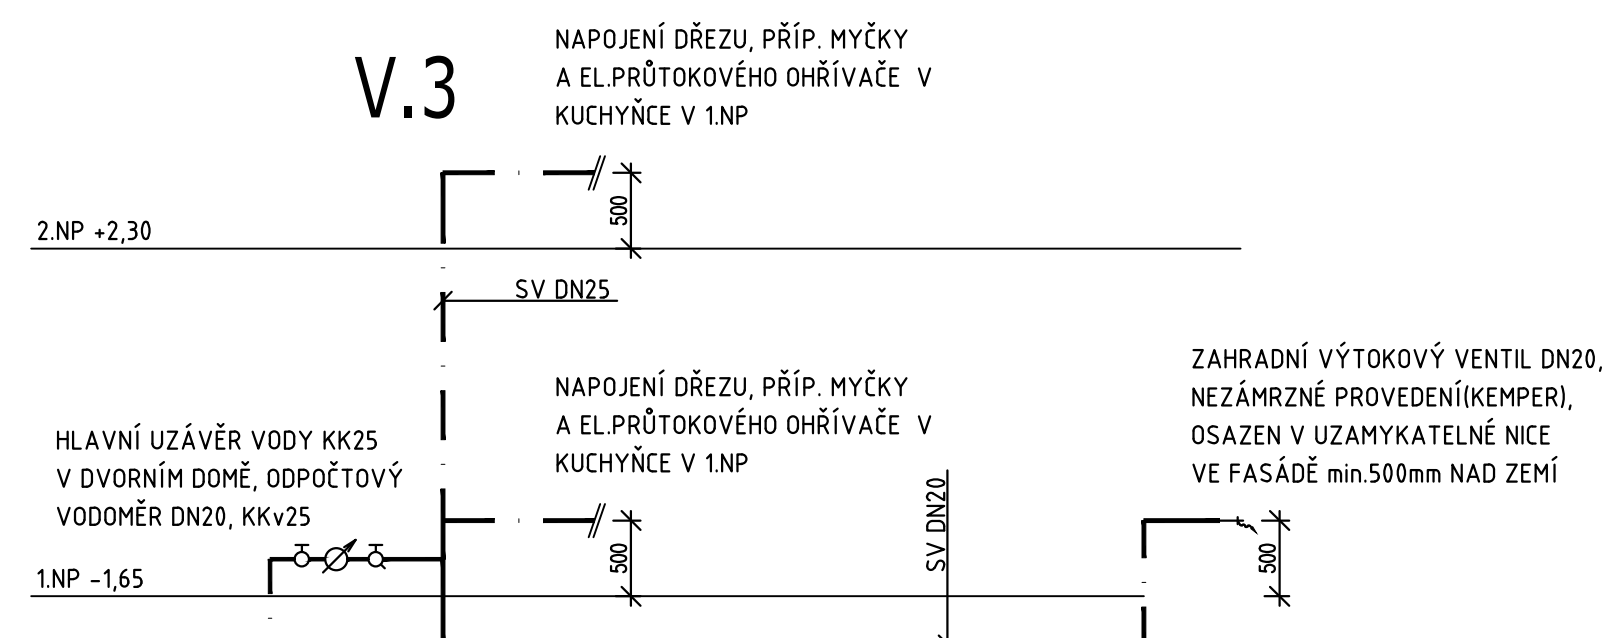

## ODPOČTOVÉ MĚŘENÍ

DVORNÍ DŮM

Č. PARC. 1293, K.Ú. KUTNÁ HORA [677710] ±0.000 = 249.400 m n. m. Bc%

AUTOR NÁVRHU: Ing. arch. Jan Brejcha Ing. arch. Jaroslav Svěnek Ing. arch. Petra Borůvková  HP: Ing. arch. Petra Borůvková	VYPRACOVAL:  JIŘÍ BLÁŽEK IČ:682 72 294 420 776 239 833 jiriblazek@oemum.cz	ZODPOVĚDNÝ PROJEKTANT:  Ing.Radek Zenker CKAř: 0009268	GENERALNÍ PROJEKTANT:   <b>Masak &amp; Partner</b>  Ateliér Masak & Partner, s.r.o. Rooseveltova 39/575, 160 00 Praha 6 Bubeneč, IČ: 27086631
STAVEBNÍK: Město Kutná Hora, se sídlem: Havlíčkovo náb. 552/1, 284 01 Kutná Hora, IČ: 00236195			Č. PÁŘE: DPS
<b>AKCE: REVITALIZACE SANKTURINOVSKÉHO DOMU V KUTNÉ HOŘE</b>			
DATUM: 02/2020			STUPEŇ PROJEKTU:
MERITOK: 1 : -			Č. PÁŘE:
ČÁST: DOKUMENTACE STAVEBNÍHO A INŽENÝRSKÉHO OBJEKTU			D.1
ST. OBJEKT: SANKTURINOVSKÝ DŮM			
OZN. SO:			SO.01
PODČÁST:			D.1.4.a
PROFESE: D.1.4.a - ZDRAVOTECHNICKÉ INSTALACE			Č. VÝKRESU:
VÝKRES: SCHÉMA VNITŘNÍHO VODOVODU			D.1.4.a.13