


- Projekovaná trasa
- Hranice (plocha) VB
- Ochranné pásmo PZ
- NTL plyn
- NTL plyn ružený vyjmout
- NTL plyn ružený ponechat v zemi

Stavbou dotčené nemovitosti:
katastrální území Kurná Hora, parcelní listy:
671/2, 3789, 3788/1, 3788/2, 3788/3, 4507/5,
659/3, 659/1, 662/1, 663, 664, 658/4, 658/3,
657/1, 657/4, 669/3, 668/1, 619/2, 619/1.

Stavba nebude mít negativní vliv na okolní pozemky
a stavby - jedná se o rekonstrukci stávajících NTL PZ.

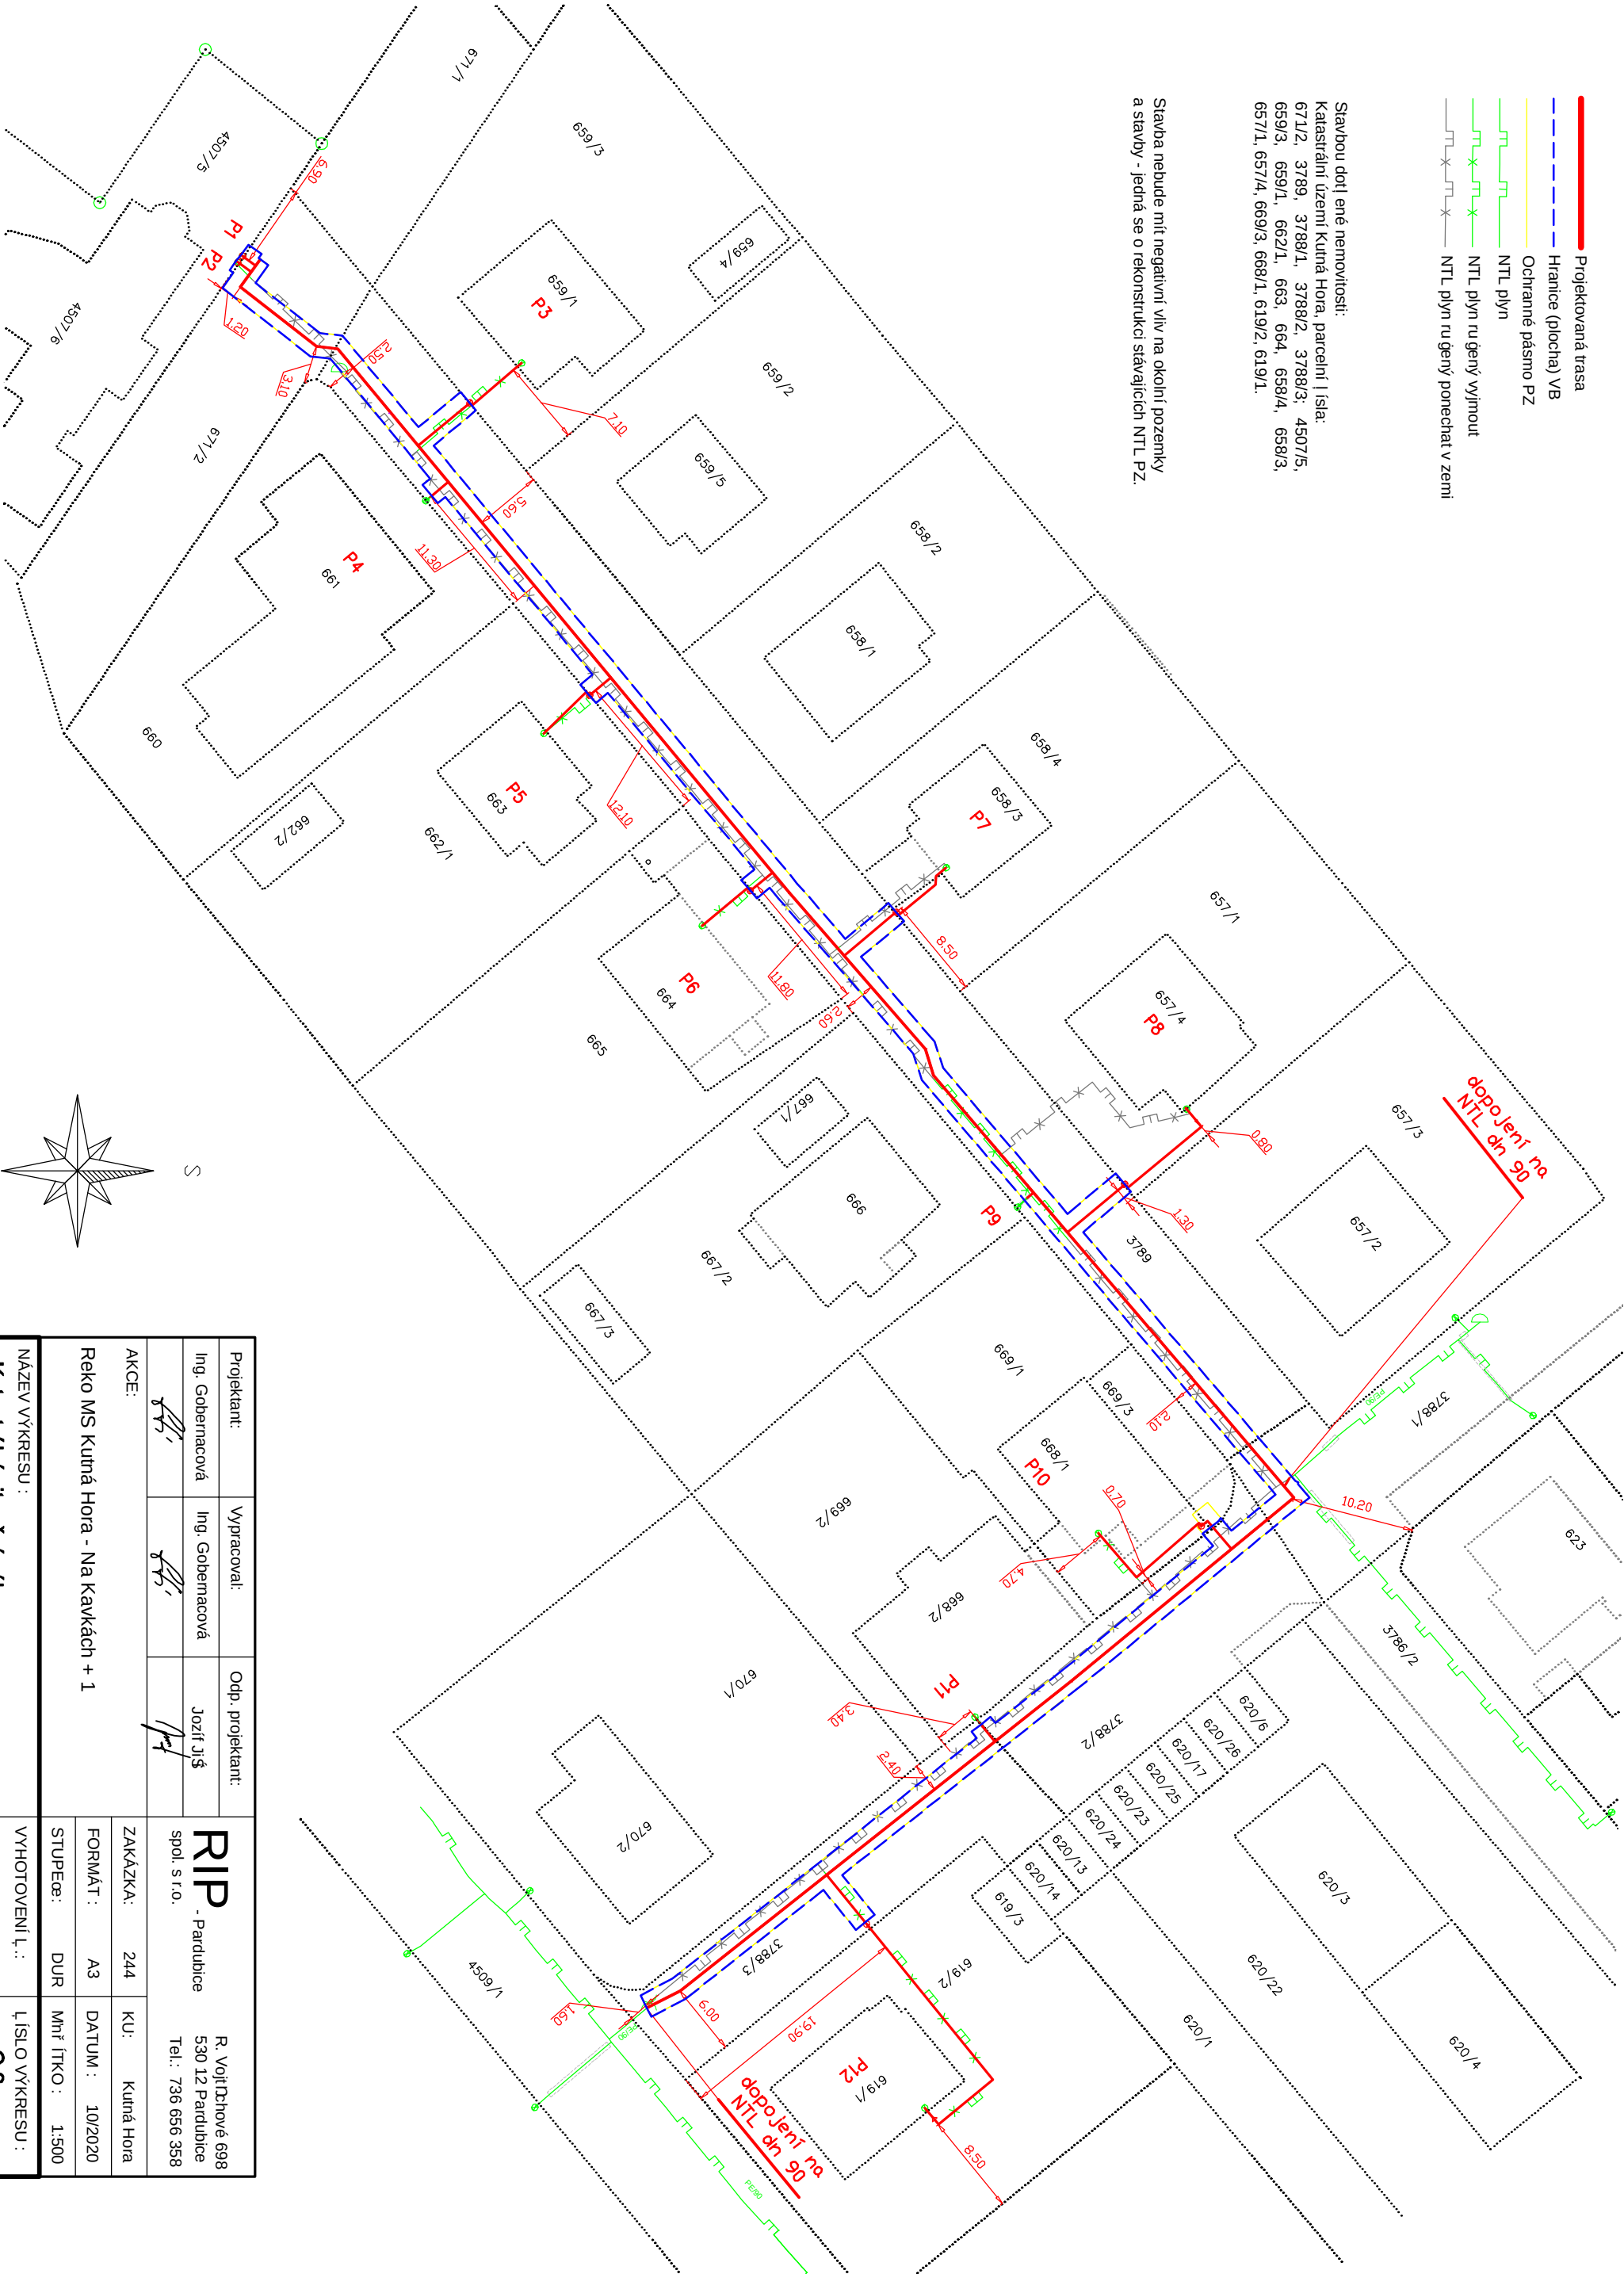

Projektant:	Vypracoval:	Odp. projektant:	RIP - Pardubice spol. s r.o. R. Vojtěchové 698 530 12 Pardubice Tel.: 736 656 358			
Ing. Gubernacová	Ing. Gubernacová	Jozif Jiř				
						
AKCE:						
Reko MS Kurná Hora - Na Kavkách + 1						
NÁZEV VÝKRESU :			VYHOTOVENÍ L.:			
Katastrální situační výkres			ÚJASLO VÝKRESU : C.2			