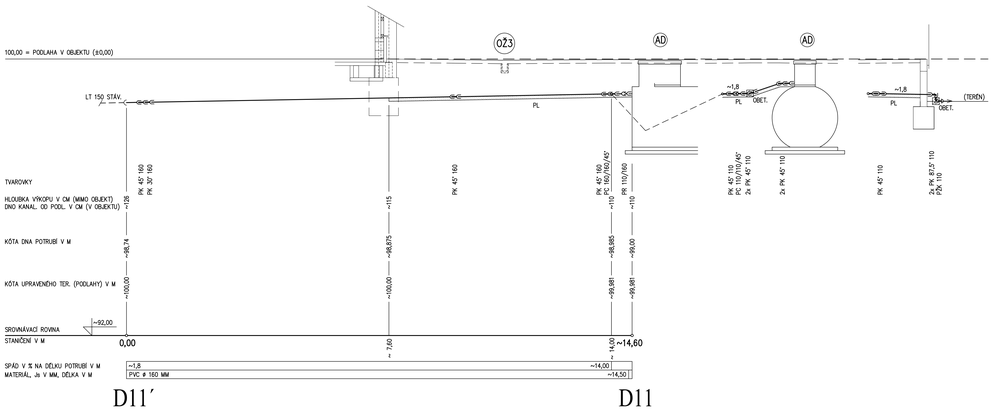

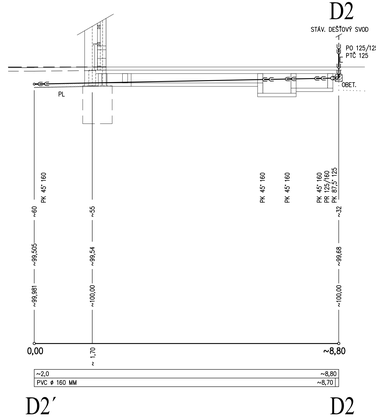

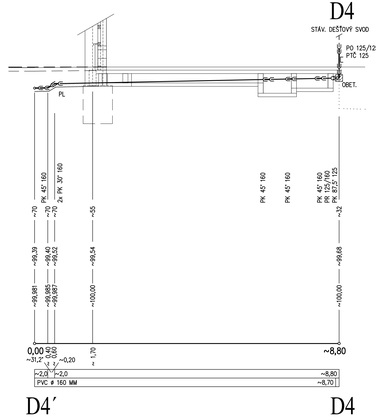

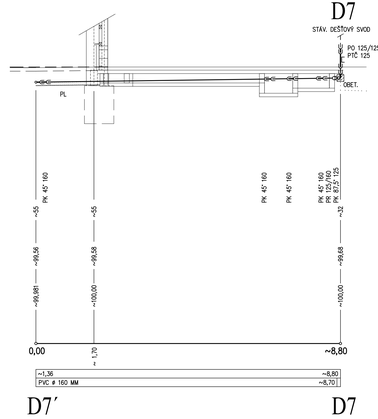

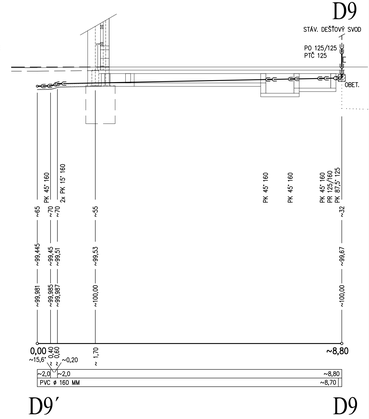

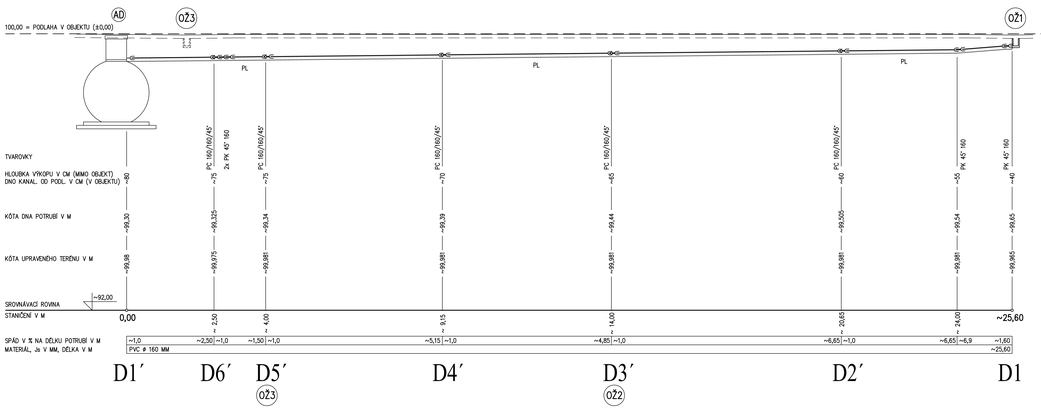

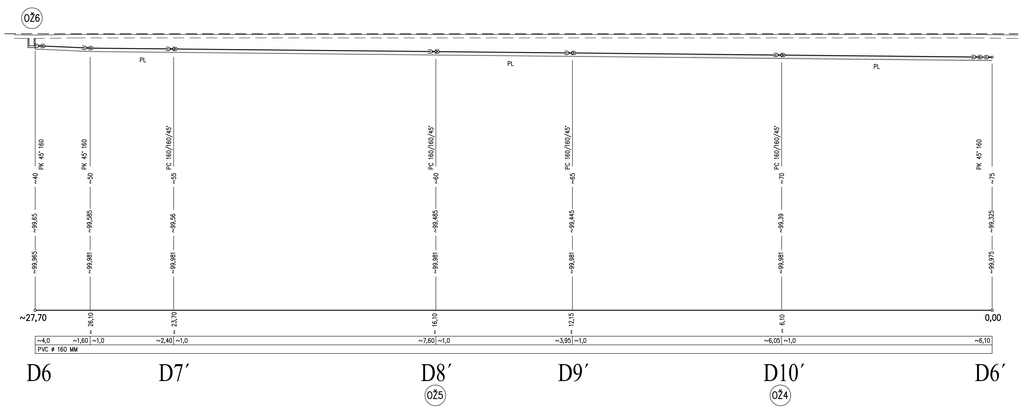

POZN.: LEGENDA VIZ. VÝKR. Č. 01 – 1. NP – PŘÍZEMÍ – KANALIZACE

vypracoval: Ing. Hládek Martin	schválil: Ing. Hládek Martin	KUTNOHORSKÁ STAVEBNÍ PROJEKCE Ing. Martin Hládek Masarykovo nám. 552/1, Kutná Hora tel.: 723 576 743	
kú: Kutná Hora	obec: Kutná Hora		
investor: Město Kutná Hora, Havlíčkovo náměstí 552/1, Kutná Hora			
stavba: REKONSTRUKCE MŠ TREBIŠOVSKÁ		datum: srpen 2020	
místo: č.p. 611, TREBIŠOVSKÁ, KUTNÁ HORA		stupeň: Projekt stavby	
		formát: 14 A4	
část: D.1.4e2 DEŠŤOVÉ VODY		zak. číslo: 20 702	
obsah: PODÉLNÉ PROFILY KANALIZACE		měřítko: 1:50	č.l.: 02