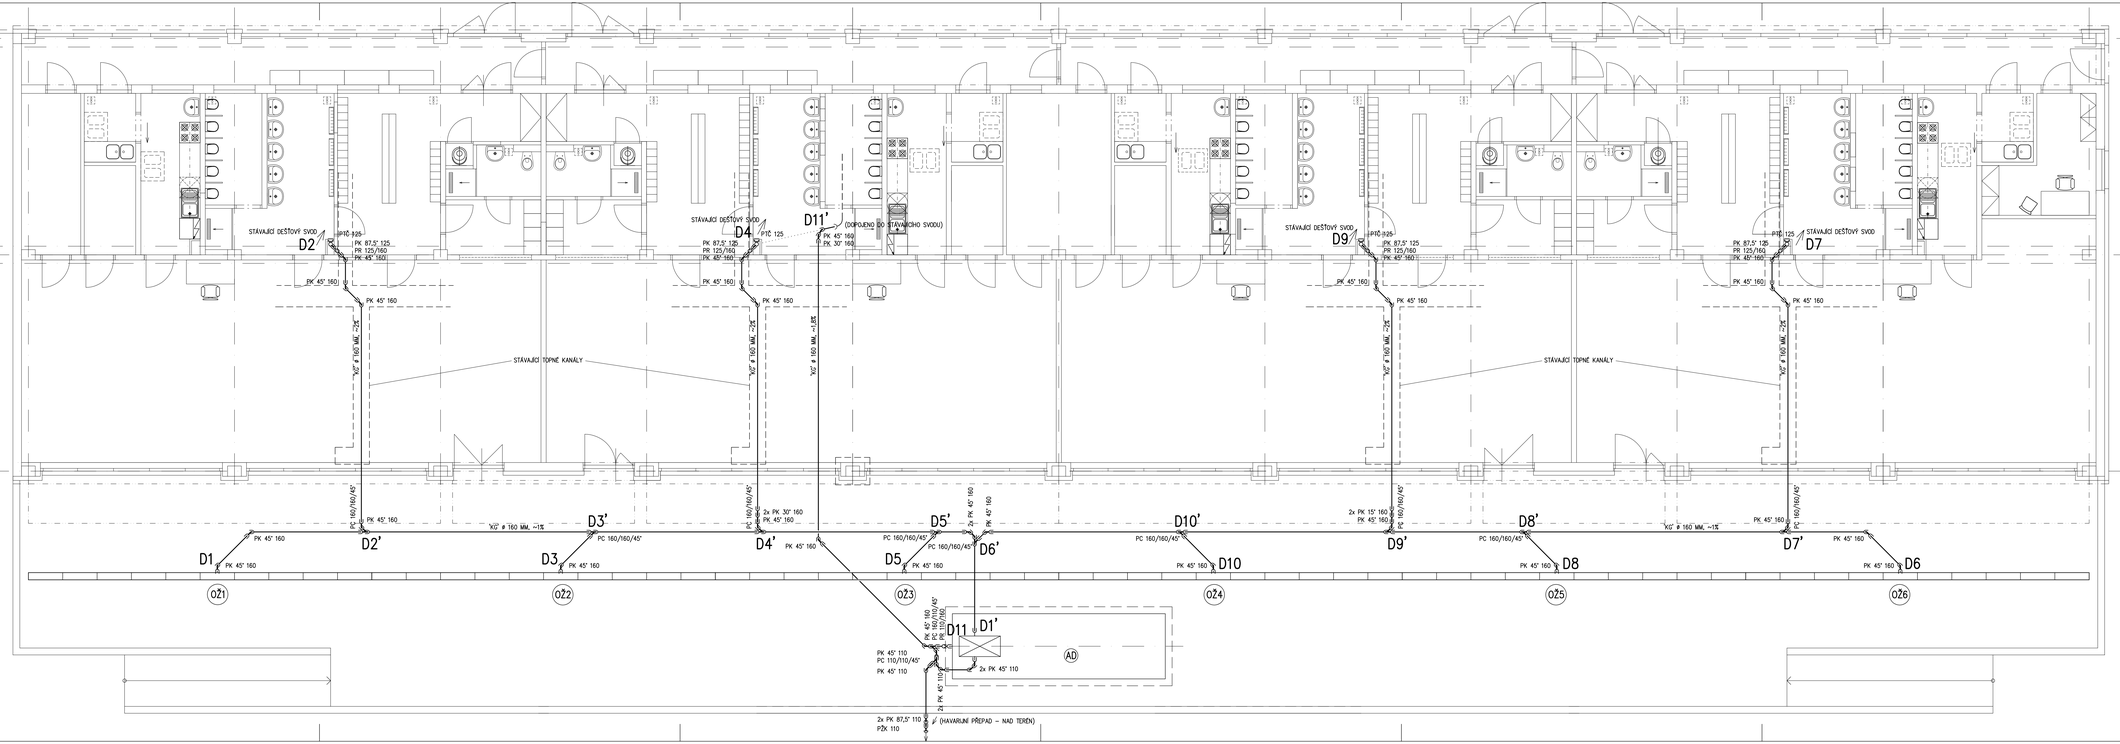

LEGENDA:

	HRDLOVÉ ODPADNÍ POTRUBÍ DO ZEMĚ SYSTÉM 'KG' (PVC) ø 110 MM AŽ ø 160 MM, TVAROVKY (P.)
AD	AKUMULAČNÍ NÁDRŽ NA DEŠŤOVÉ VODY NKL18–EK O OBJEMU 18 M^3 (EKOCIS) S KOMPLETNÍM VYSTROJENÍM (AUTOMATICKÁ VODÁRNA, SACÍ KOŠ SE ZPĚTNOU KLAPKOU, DOPOUŠTĚNÍ VODY, PLOVÁKOVÝ SPÍNAČ, FILTRACE NA VSTUPU DEŠŤOVÉ VODY I NA VÝTLAKU, PŘEPAD, ROZVADĚČ)
OŽ1 AŽ OŽ6	6x ODVODŇOVACÍ LINOVÝ ŽLAB DN 150 DL. 10 M (VŽDY 2x ČELO ŽLABU, S VLEPENÍM NÁTRUBKU UPVC DN 150 PRO PŘIPOJENÍ ODTOKU – 6x, BEZ ROŠTU) – FASERFIX KS 150
PL	PÍSKOVÉ LOŽE TL. 100 MM
PŽK	ŽABÍ KLAPKA HL. 710.0 DN 110
PK 15° AŽ PK 87,5°	KOLENO 15° AŽ 87,5°
PR	REDUKCE
PC	ODBOČKA JEDNODUCHÁ 45°
PO	PŘECHODKA Z LITINOVÉHO NA PLASTOVÉ POTRUBÍ
PTČ	ČISTICÍ TVAROVKA

TVAROVKY ZE SYSTÉMU 'KG'

vypracoval: Ing. Hádek Martin	schválil: Ing. Hádek Martin	KUTNOHORSKÁ STAVEBNÍ PROJEKCE Ing. Martin Hádek 284 01, Kutná Hora tel.: 723 578 741	
SČ: Kutná Hora	obec: Kutná Hora		
investor: Město Kutná Hora, Havlíčkovo náměstí 552/1, Kutná Hora			
stavba: REKONSTRUKCE MŠ TREBIŠOVSKÁ		datum: srpen 2020	
stupeň: č.p. 611, TREBIŠOVSKÁ, KUTNÁ HORA		stupeň: Projekt stavby	
		formát: 14 A4	
část: D.1.4e2 DEŠŤOVÉ VODY		zak. číslo: 20 702	
výkres: 1. NP - PŘÍZEMÍ - KANALIZACE		měřítko: 1:50	č.v.: 01