


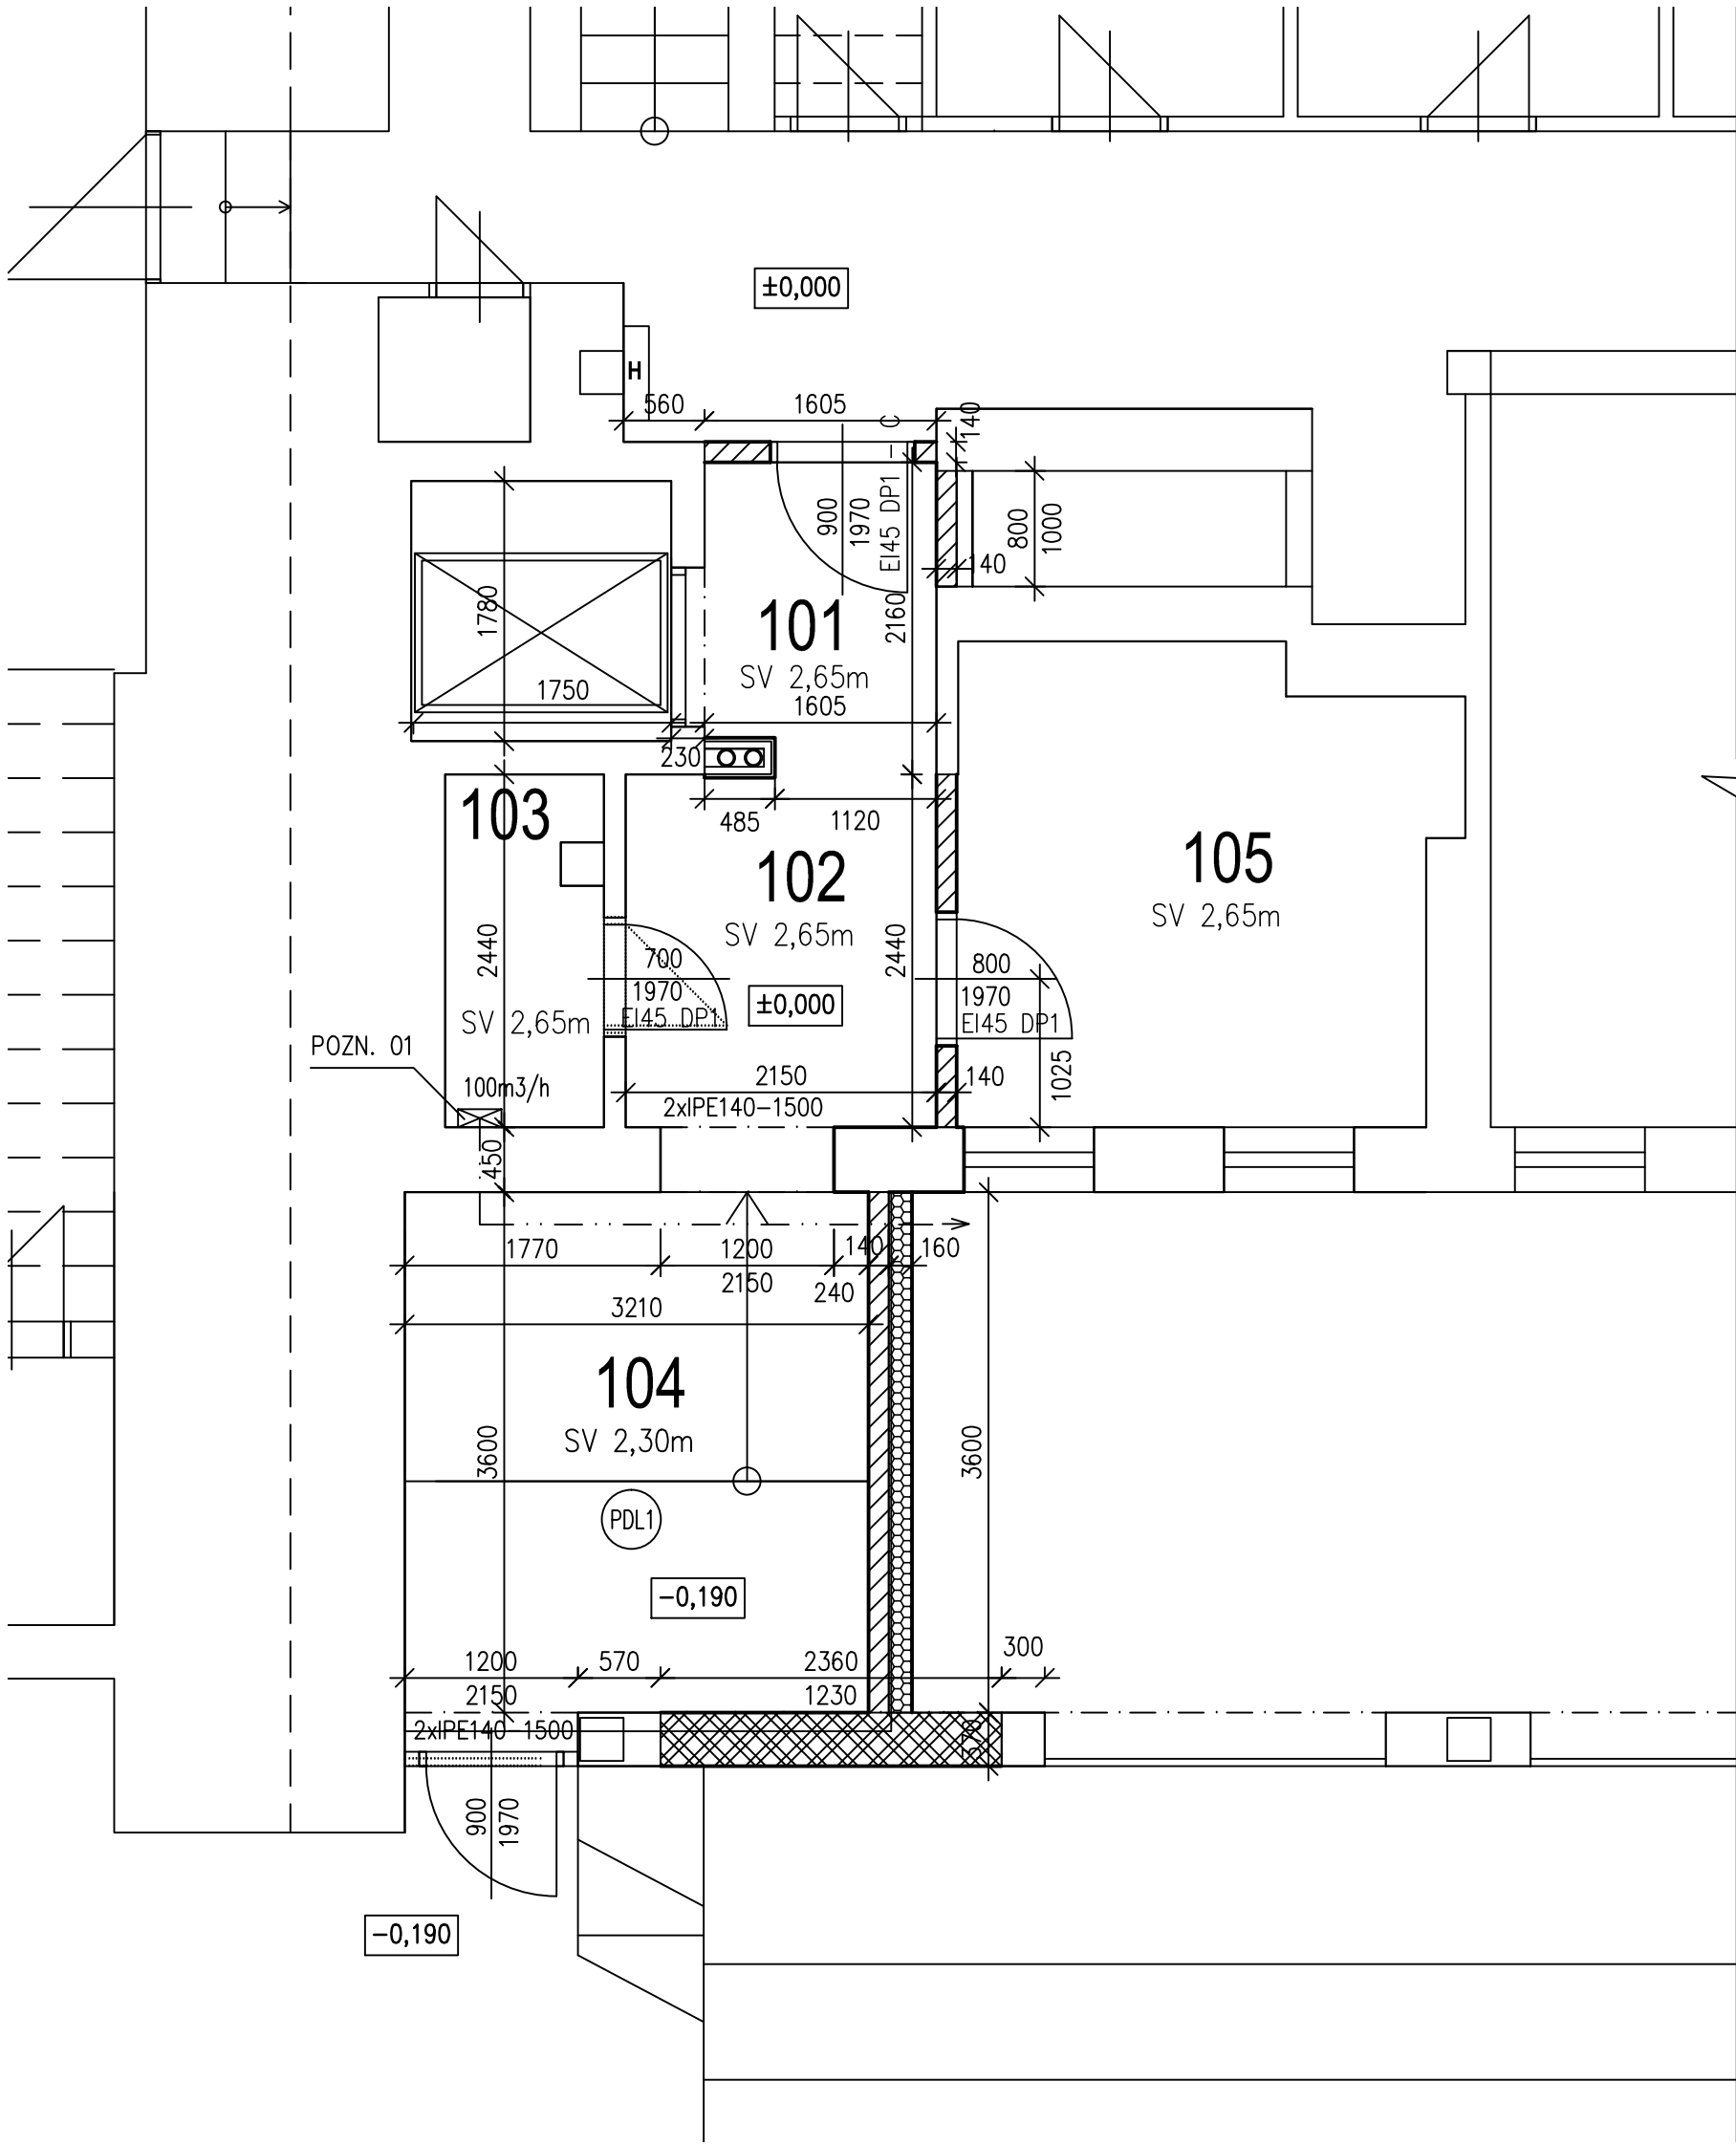

TABULKA MÍSTNOSTÍ

OZN.	NÁZEV MÍSTNOSTI	m ²	PODLAHA	STĚNY, STROP
1.01	CHODBA	3,7	NOVÁ KERAM. DLAŽBA	VPC OMÍTKA ŠTUKOVÁ, NOVÝ SDK PODHLED 2.65m
1.02	CHODBA	5,5	NOVÁ KERAM. DLAŽBA	VPC OMÍTKA ŠTUKOVÁ, NOVÝ SDK PODHLED 2.65m
1.03	NÁHRADNÍ ZDROJ	2,6	NOVÁ KERAM. DLAŽBA	VPC OMÍTKA ŠTUKOVÁ, NOVÝ SDK PODHLED 2.65m
1.04	NOVÁ CHODBA	12,2	NOVÁ KERAM. DLAŽBA	VPC OMÍTKA ŠTUKOVÁ, NOVÝ SDK PODHLED 2.30m
1.05	SKLAD	10,8	NOVÁ KERAM. DLAŽBA	VPC OMÍTKA ŠTUKOVÁ, NOVÝ SDK PODHLED 2.65m

LEGENDA MATERIÁLŮ:

-
- NOSNÉ ZDIVO Z KERAM. BLOKŮ HELUZ PLUS 30 – P10 tl.300mm NA MVC 2,5 MPa

- PDL1

NOVÁ PODLAHA 1.NP NA TERÉNU

300 mm

keramická dlažba slinutá 300/300/9mm na flexibilní lepidlo tl.4mm

betonová mazanina C16/20 + KARI síť 150x150x6

hydroizolace z SBS modifikovaného asfaltového pásu

penetrační nátěr

podkladní beton C16/20 + KARI síť 150x150x6

zhuťněný šterkopískový podsyp (F0–32)

– 15mm

– 80mm


– 5mm

– 100mm

– 100mm

Poznámky:

- POZN. 01 – ODVĚTRÁNÍ MÍSTNOSTI S NÁHRADNÍM ZDROJEM PRO VÝTAH
- odvětrání místnosti 1.03 s náhradním zdrojem zajištěno pomocí potrubního ventilátoru 100m³/h odvod potrubím plast DN125 v podhledu do venkovního prostředí, přívod DN125 pod podlahou

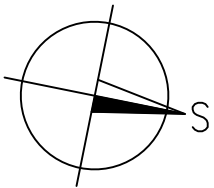

vypracoval: Ing. Hádek Martin		schválil: Ing. Hádek Jaroslav		KUTNOHORSKÁ STAVEBNÍ s.r.o.  Benešova 316 284 01 Kutná Hora tel.: 327 514 637, 327 514 517	
SÚ:	Kutná Hora	obec:	Kutná Hora		
investor:	Město Kutná Hora, Havlíčkovo nám. 552, Kutná Hora				
stavba:	REKONSTRUKCE VÝTAHU KD LOREC U LORCE Č.P. 57			datum:	únor 2021
				stupeň:	Projekt stavby
				formát:	2 A4
				zak. číslo:	21 202
část:	D.1.1 Architektonicko - stavební řešení				
obsah:	PŮDORYS 1.NP - NOVÝ STAV			měřítko:	č.v.
1:50				02	