Podrobný podélný profil: ÚSEK B M 1:500/50

Rozsah: km 0,00000 – km 0,21413

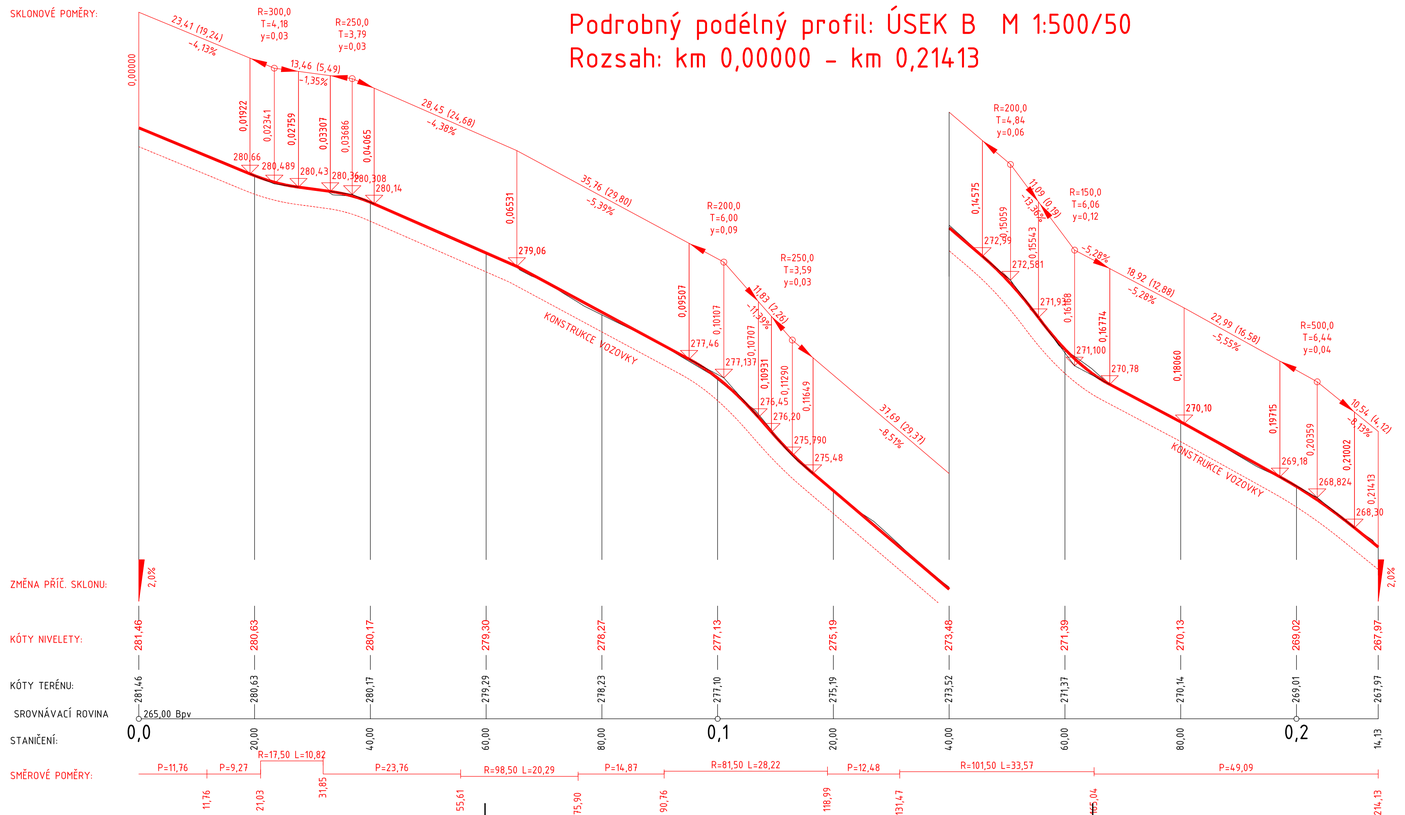

SOUŘADNICOVÝ SYSTÉM: JTSK

VÝŠKOVÝ SYSTÉM: Bpv

název stavby

KUTNÁ HORA - KAŇK - KE GRUNTĚ, VAVŘINECKÁ

místo stavby: K.Ú. KAŇK (678015)

investor: MĚSTO KUTNÁ HORA

generální projektant: milota

MILOTA Kladno s.r.o.
Hufská 1557
272 01 Kladno
IČO:47550961
www.milota.cz
Tel.: 312 829 202

číslo zakázky: **965**

zpracovatel: PRINKOM

PRINKOM spol. s r.o., Za Zvoncem 149, 251 01 Běleč
kancelář: Dělnická 770/5, 170 00 Praha 7
IČO:24594932, DIČ: CZ24594932
zápis: 77710/125
E-mail: info@prinkom.cz

číslo zakázky zpracovatele

autorizace

revize | datum

schema

odpovědný projektant: VÍT KŘEPINSKÝ, ING. JOSEF CHMELKA

Hlavní inženýr projektu: VÍT KŘEPINSKÝ | podpis

vypracoval: VÍT KŘEPINSKÝ, ING. JOSEF CHMELKA | podpis

kontrolował: VÍT KŘEPINSKÝ, ING. JOSEF CHMELKA | podpis

stupeň dokumentace | kód

část

stavební objekt: –

profesní díl

název přílohy

PODÉLNÝ PROFIL ÚSEK B

datum	měřítko	formát	paré
04/2021	1:500/50	4x A4	

část	objekt	díl	příloha	revize
			.5.2	.