


REZ PODELNÝ, POHLED B

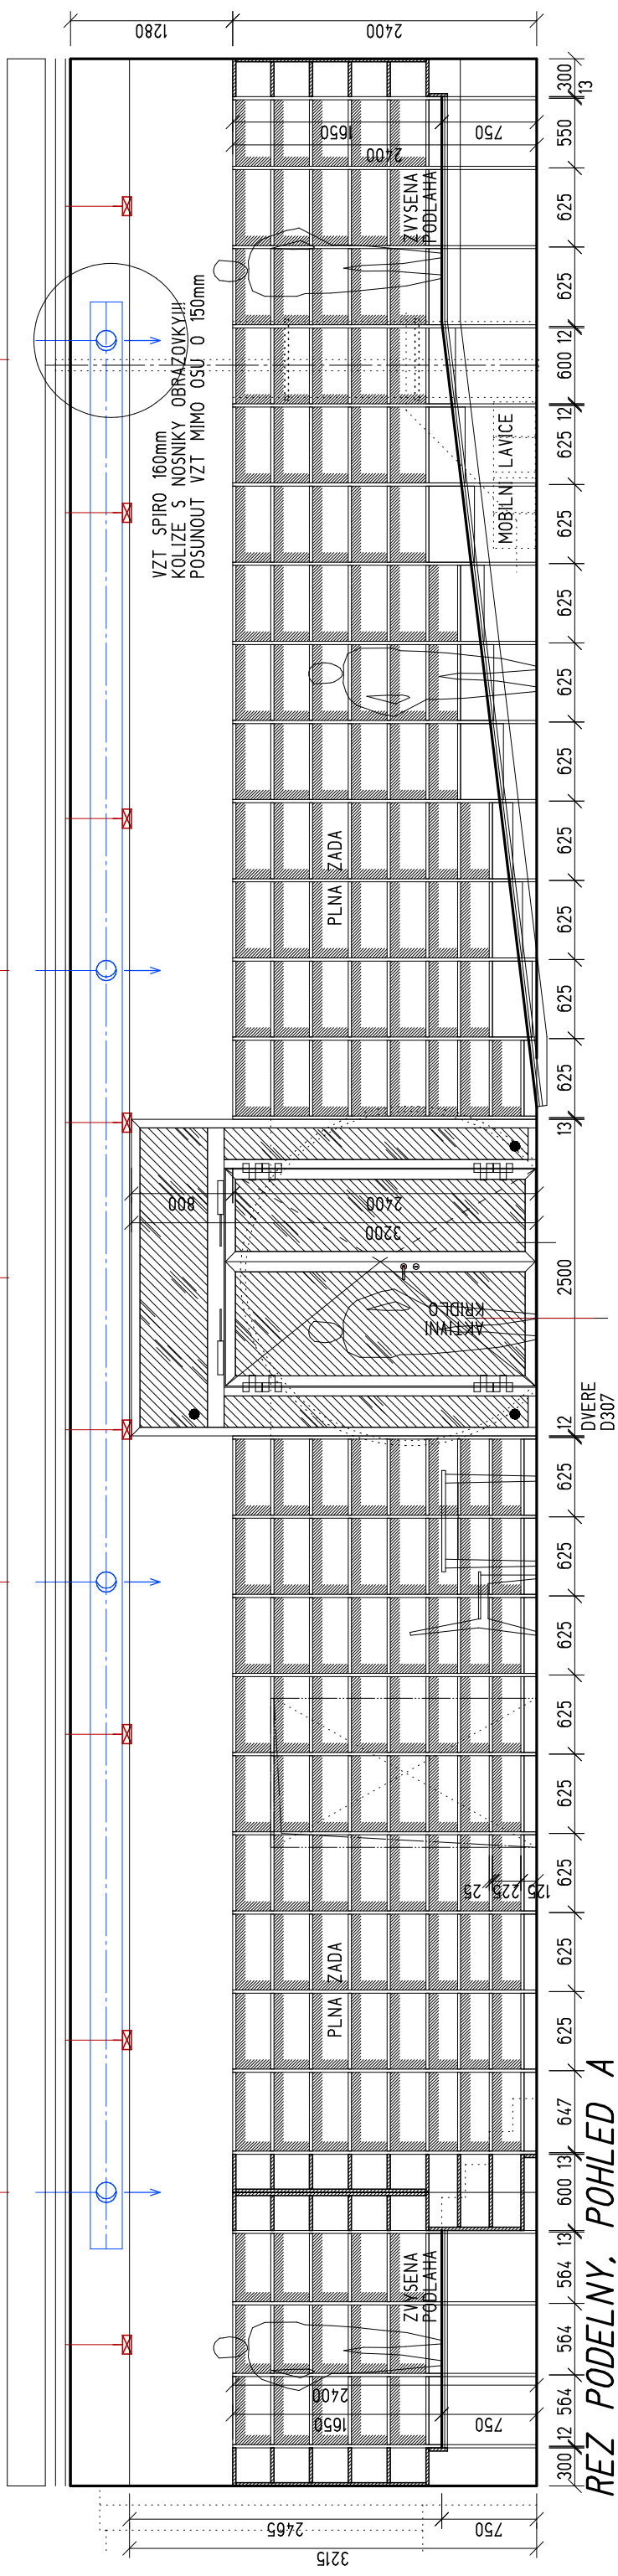

REZ PODELNÝ, POHLED A

2021-05-13

KLIENT - KNIHOVNA KUTNA HORA, HUŠOVA 145
REKONSTRUKCE BYVALE SKOLY NA NĚMETI PRO UCELY KNIHOVNY

MLADSI DETI 3.NP - NAVRH

1 : 50 DK-09B