


DK-09P3

A3

PERSPEKTIVA

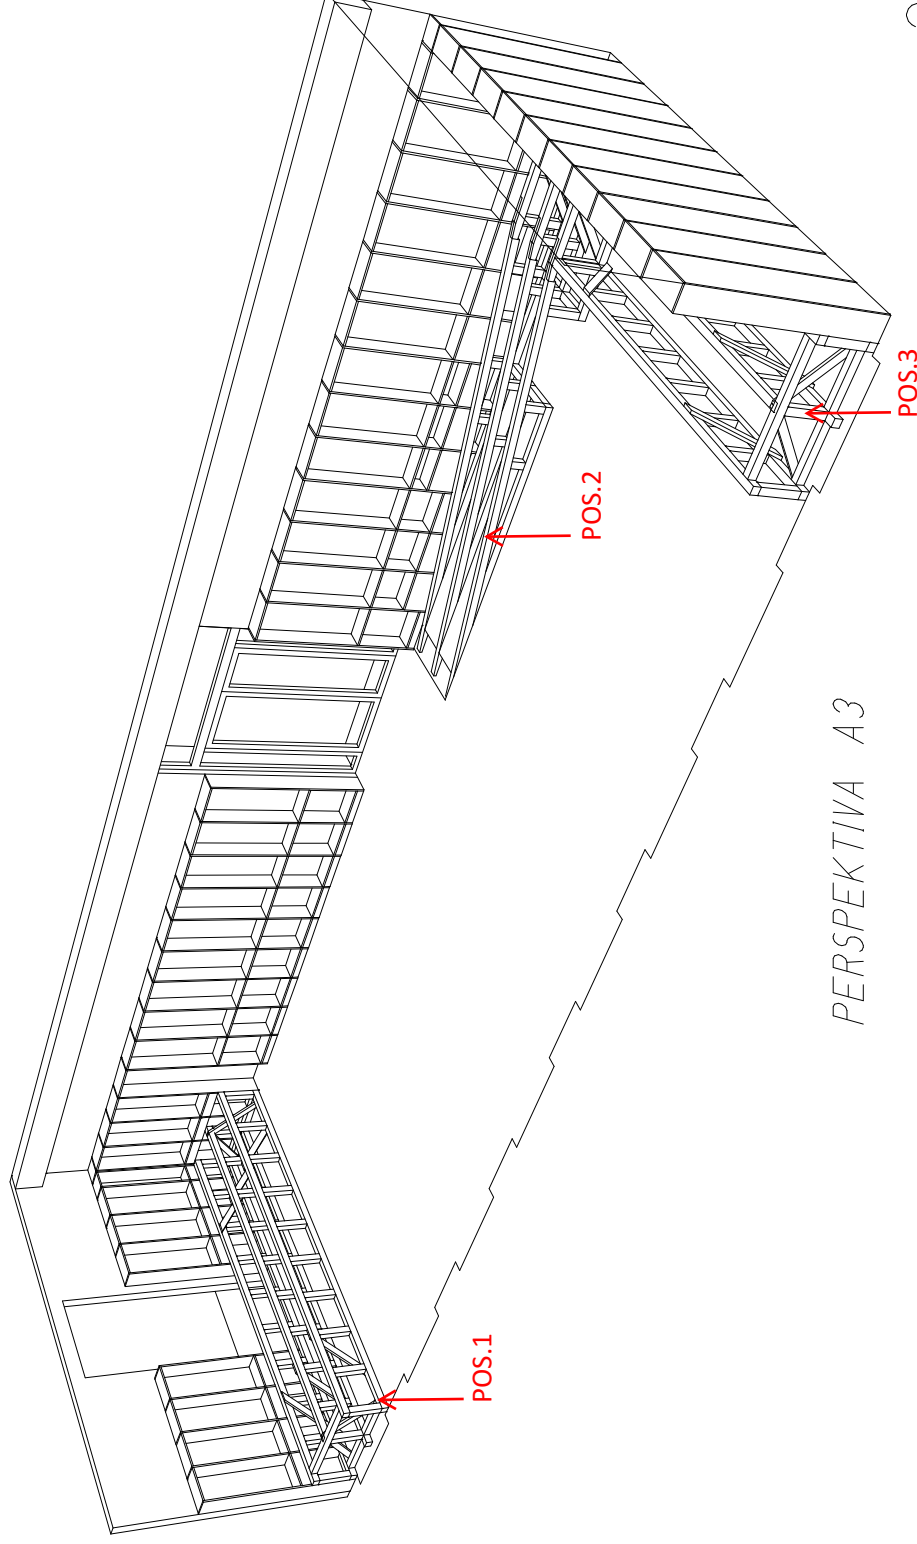

PERSPEKTIVA A3

2021-05-13

PERSPEKTIVA A3
KONSTRUKCE RAMPY A PODIA
Z DREVENÝCH PROFILU 100/100mm

KLIENT - KNIHOVNA KUTNA HORA, HUSOVA 145
REKONSTRUKCE BYVALE SKOLY NA NAMETI PRO UCELY KNIHOVNY

1 A4
2021-05-13
PP

DETI 3.NP - INTERIER 1

1 : x DK-09P3

soubor: G01