


DK-09P11

A11

PERSPEKTIVA

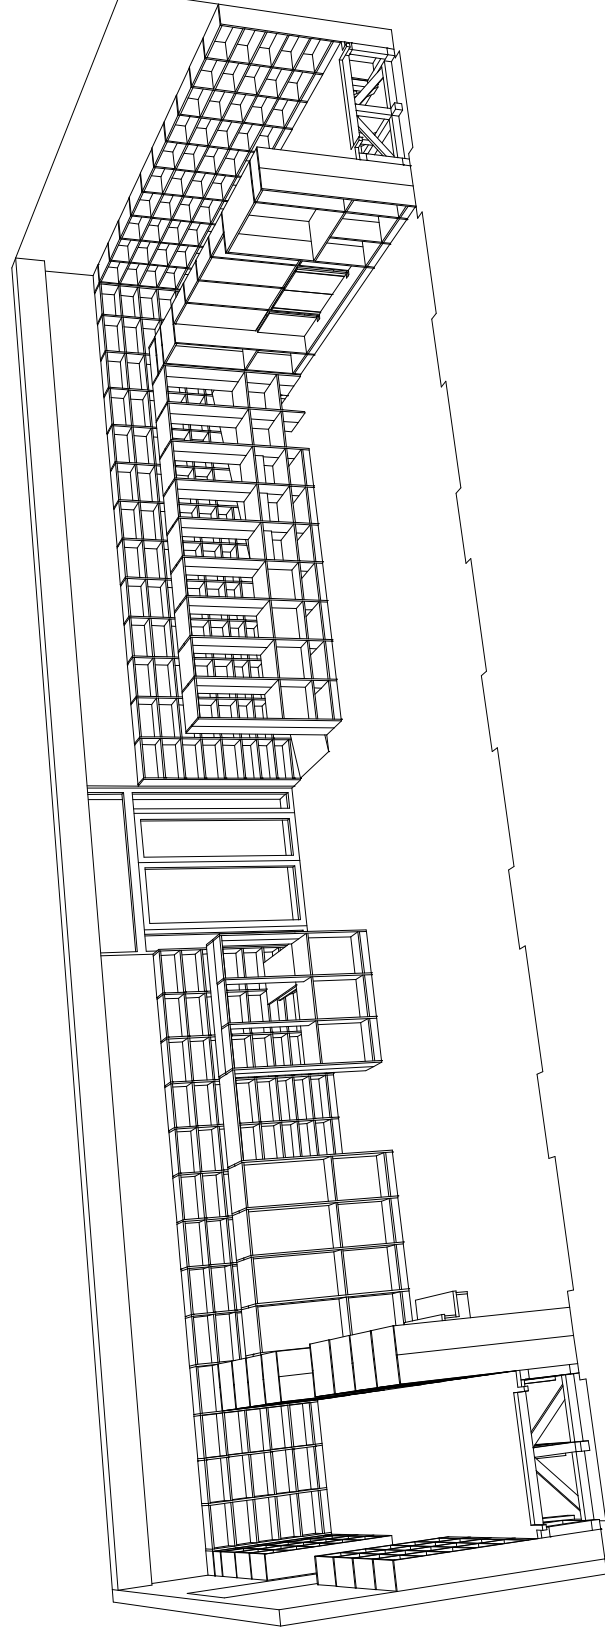

PERSPEKTIVA A11

2021-05-13

PERSPEKTIVA A11
POLICE PREDNIHO PLANU
PRED KONSTRUKCI PODIA A RAMPY

KLIENT - KNIHOVNA KUTNA HORA, HUSOVA 145
REKONSTRUKCE BYVALE SKOLY NA NAMETI PRO UCELY KNIHOVNY

1 A4
2021-05-13
PP

DETI 3.NP - INTERIER 1

1 : x DK-09P11

soubor: G01