
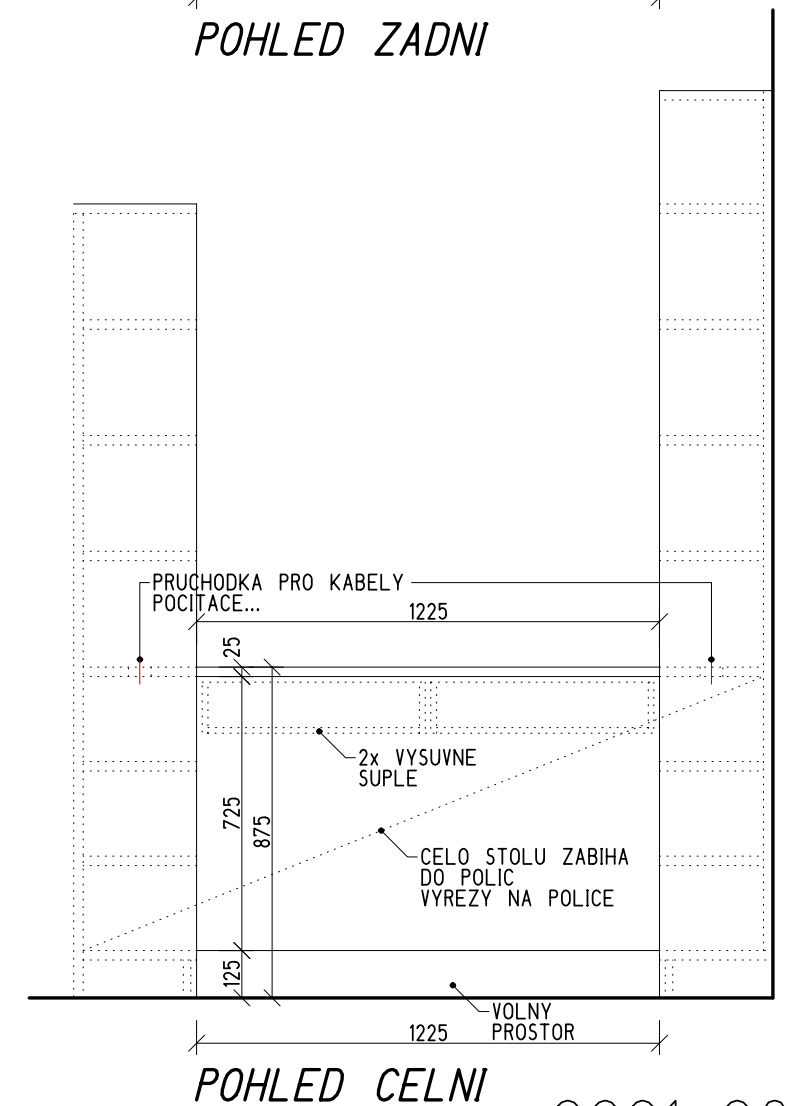
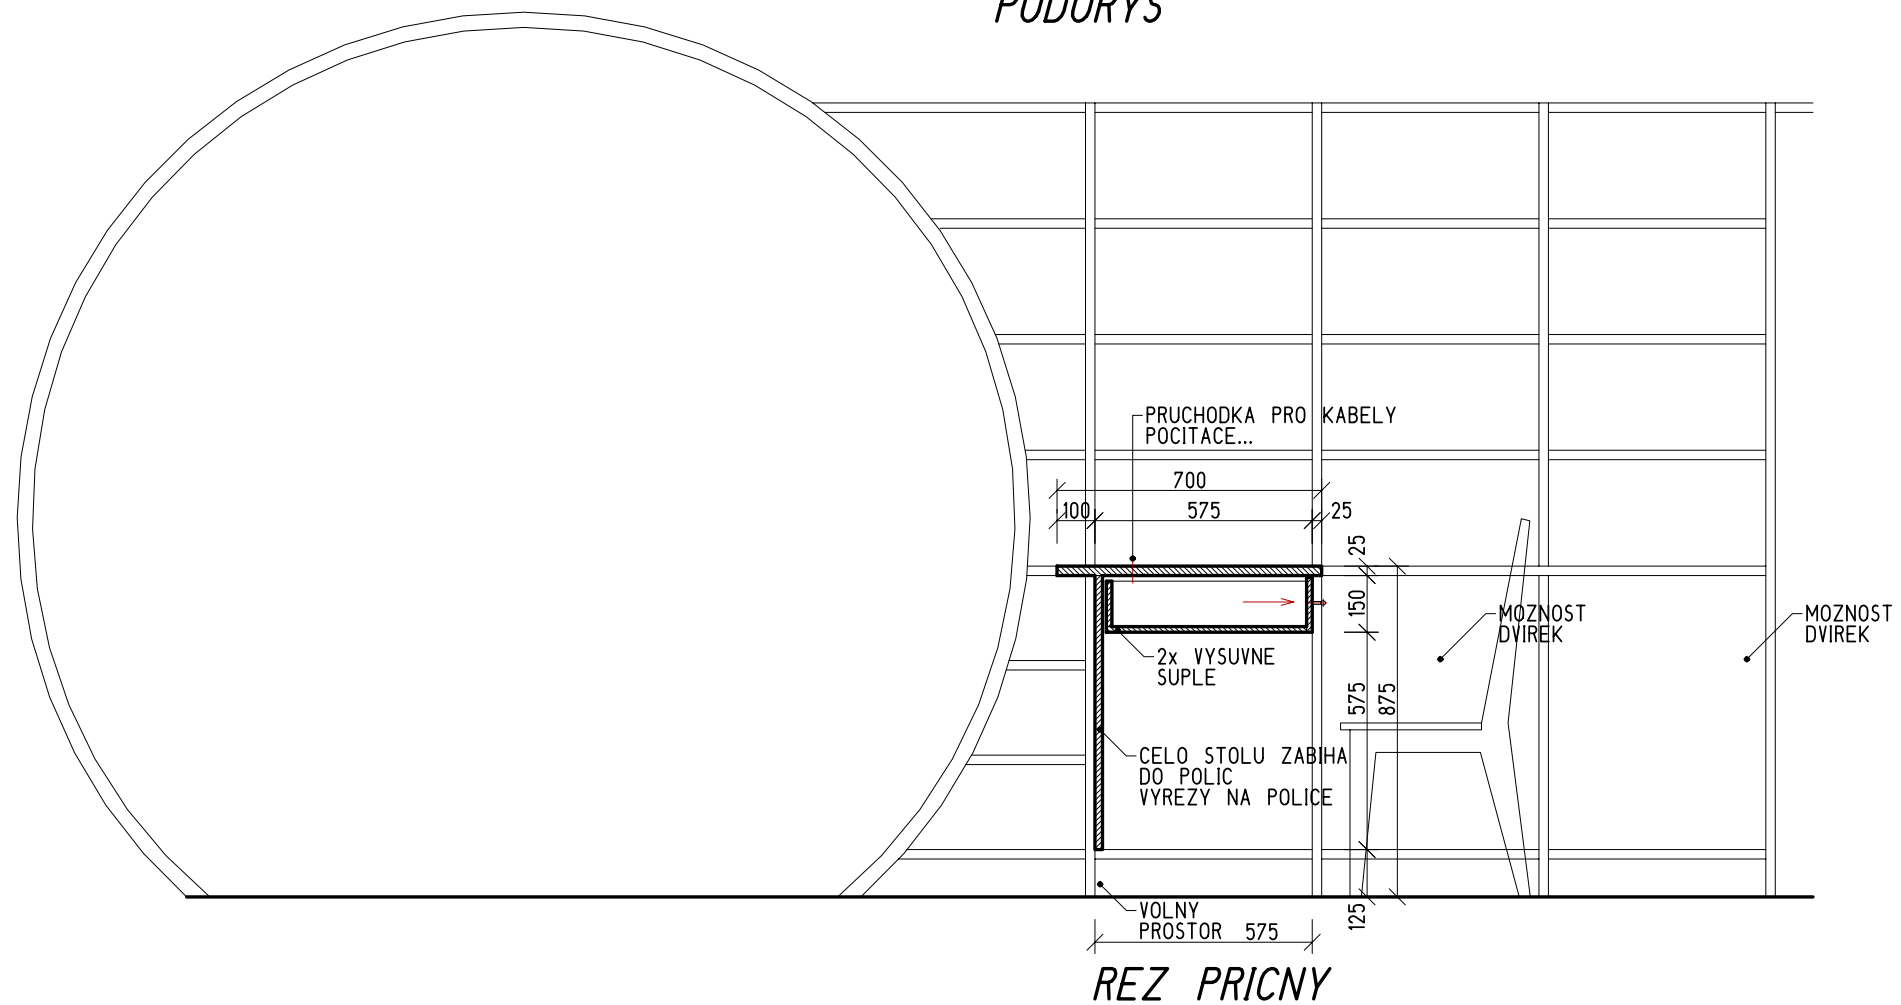
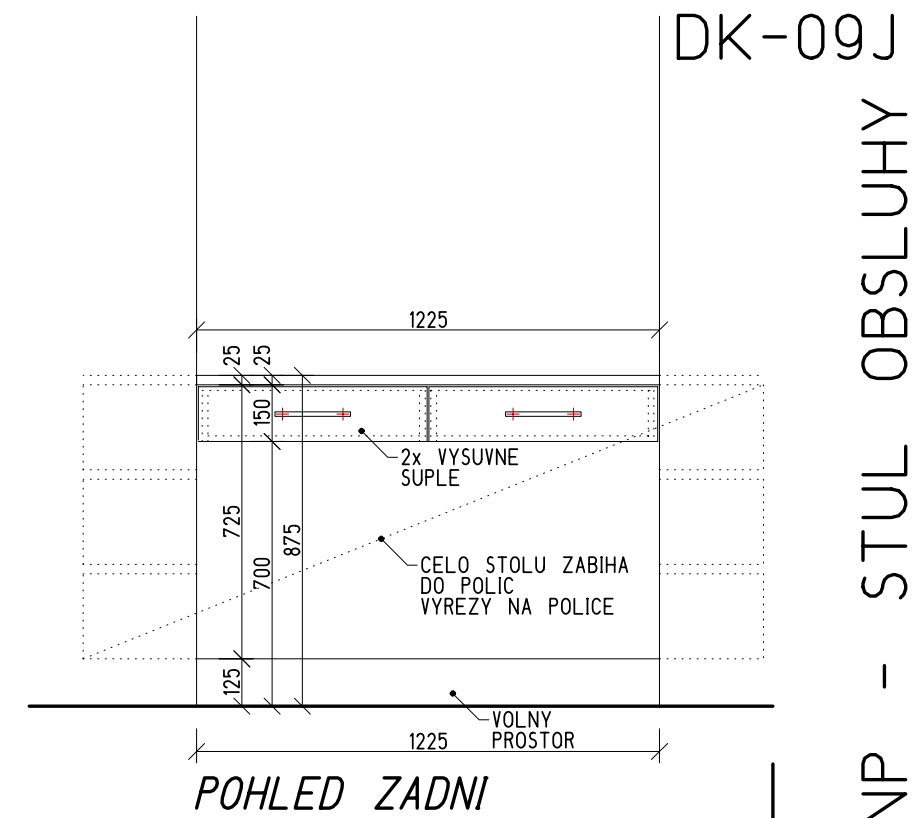


POZNAMKA:
PAMATOVAŤ NA PRIVODY ELEKTRO
SILNO A SLABOPROUDU
DLE POZADAVKU INVESTORA

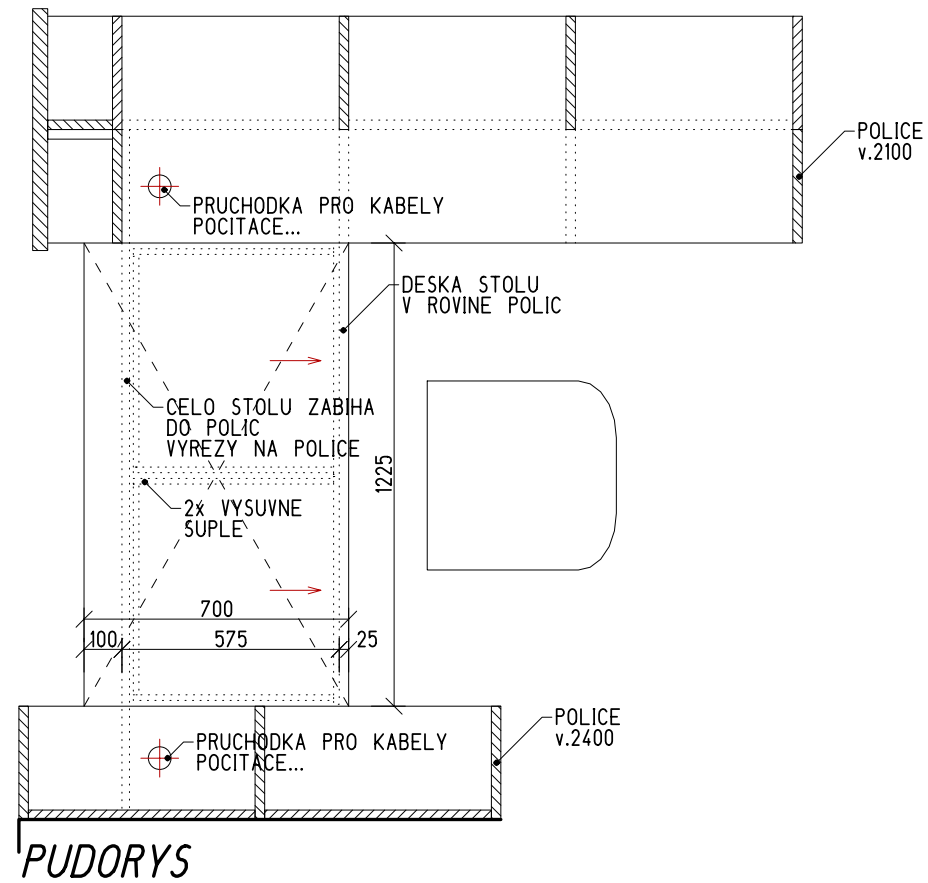

2021-08-20

KLIENT - KNIHOVNA KUTNA HORA, HUSOVA 145
REKONSTRUKCE BYVALE SKOLY NA NAMETI PRO UCELY KNIHOVNY

MLADSI DETI 3.NP - STUL OBSLUHY

1 : 20 DK-09J

soubor: x-Deti-3NP-01

MLADSI DETI 3.NP - STUL OBSLUHY

DK-09J