DK-09E

MLADSI DETI 3.NP - PODIA A RAMPA

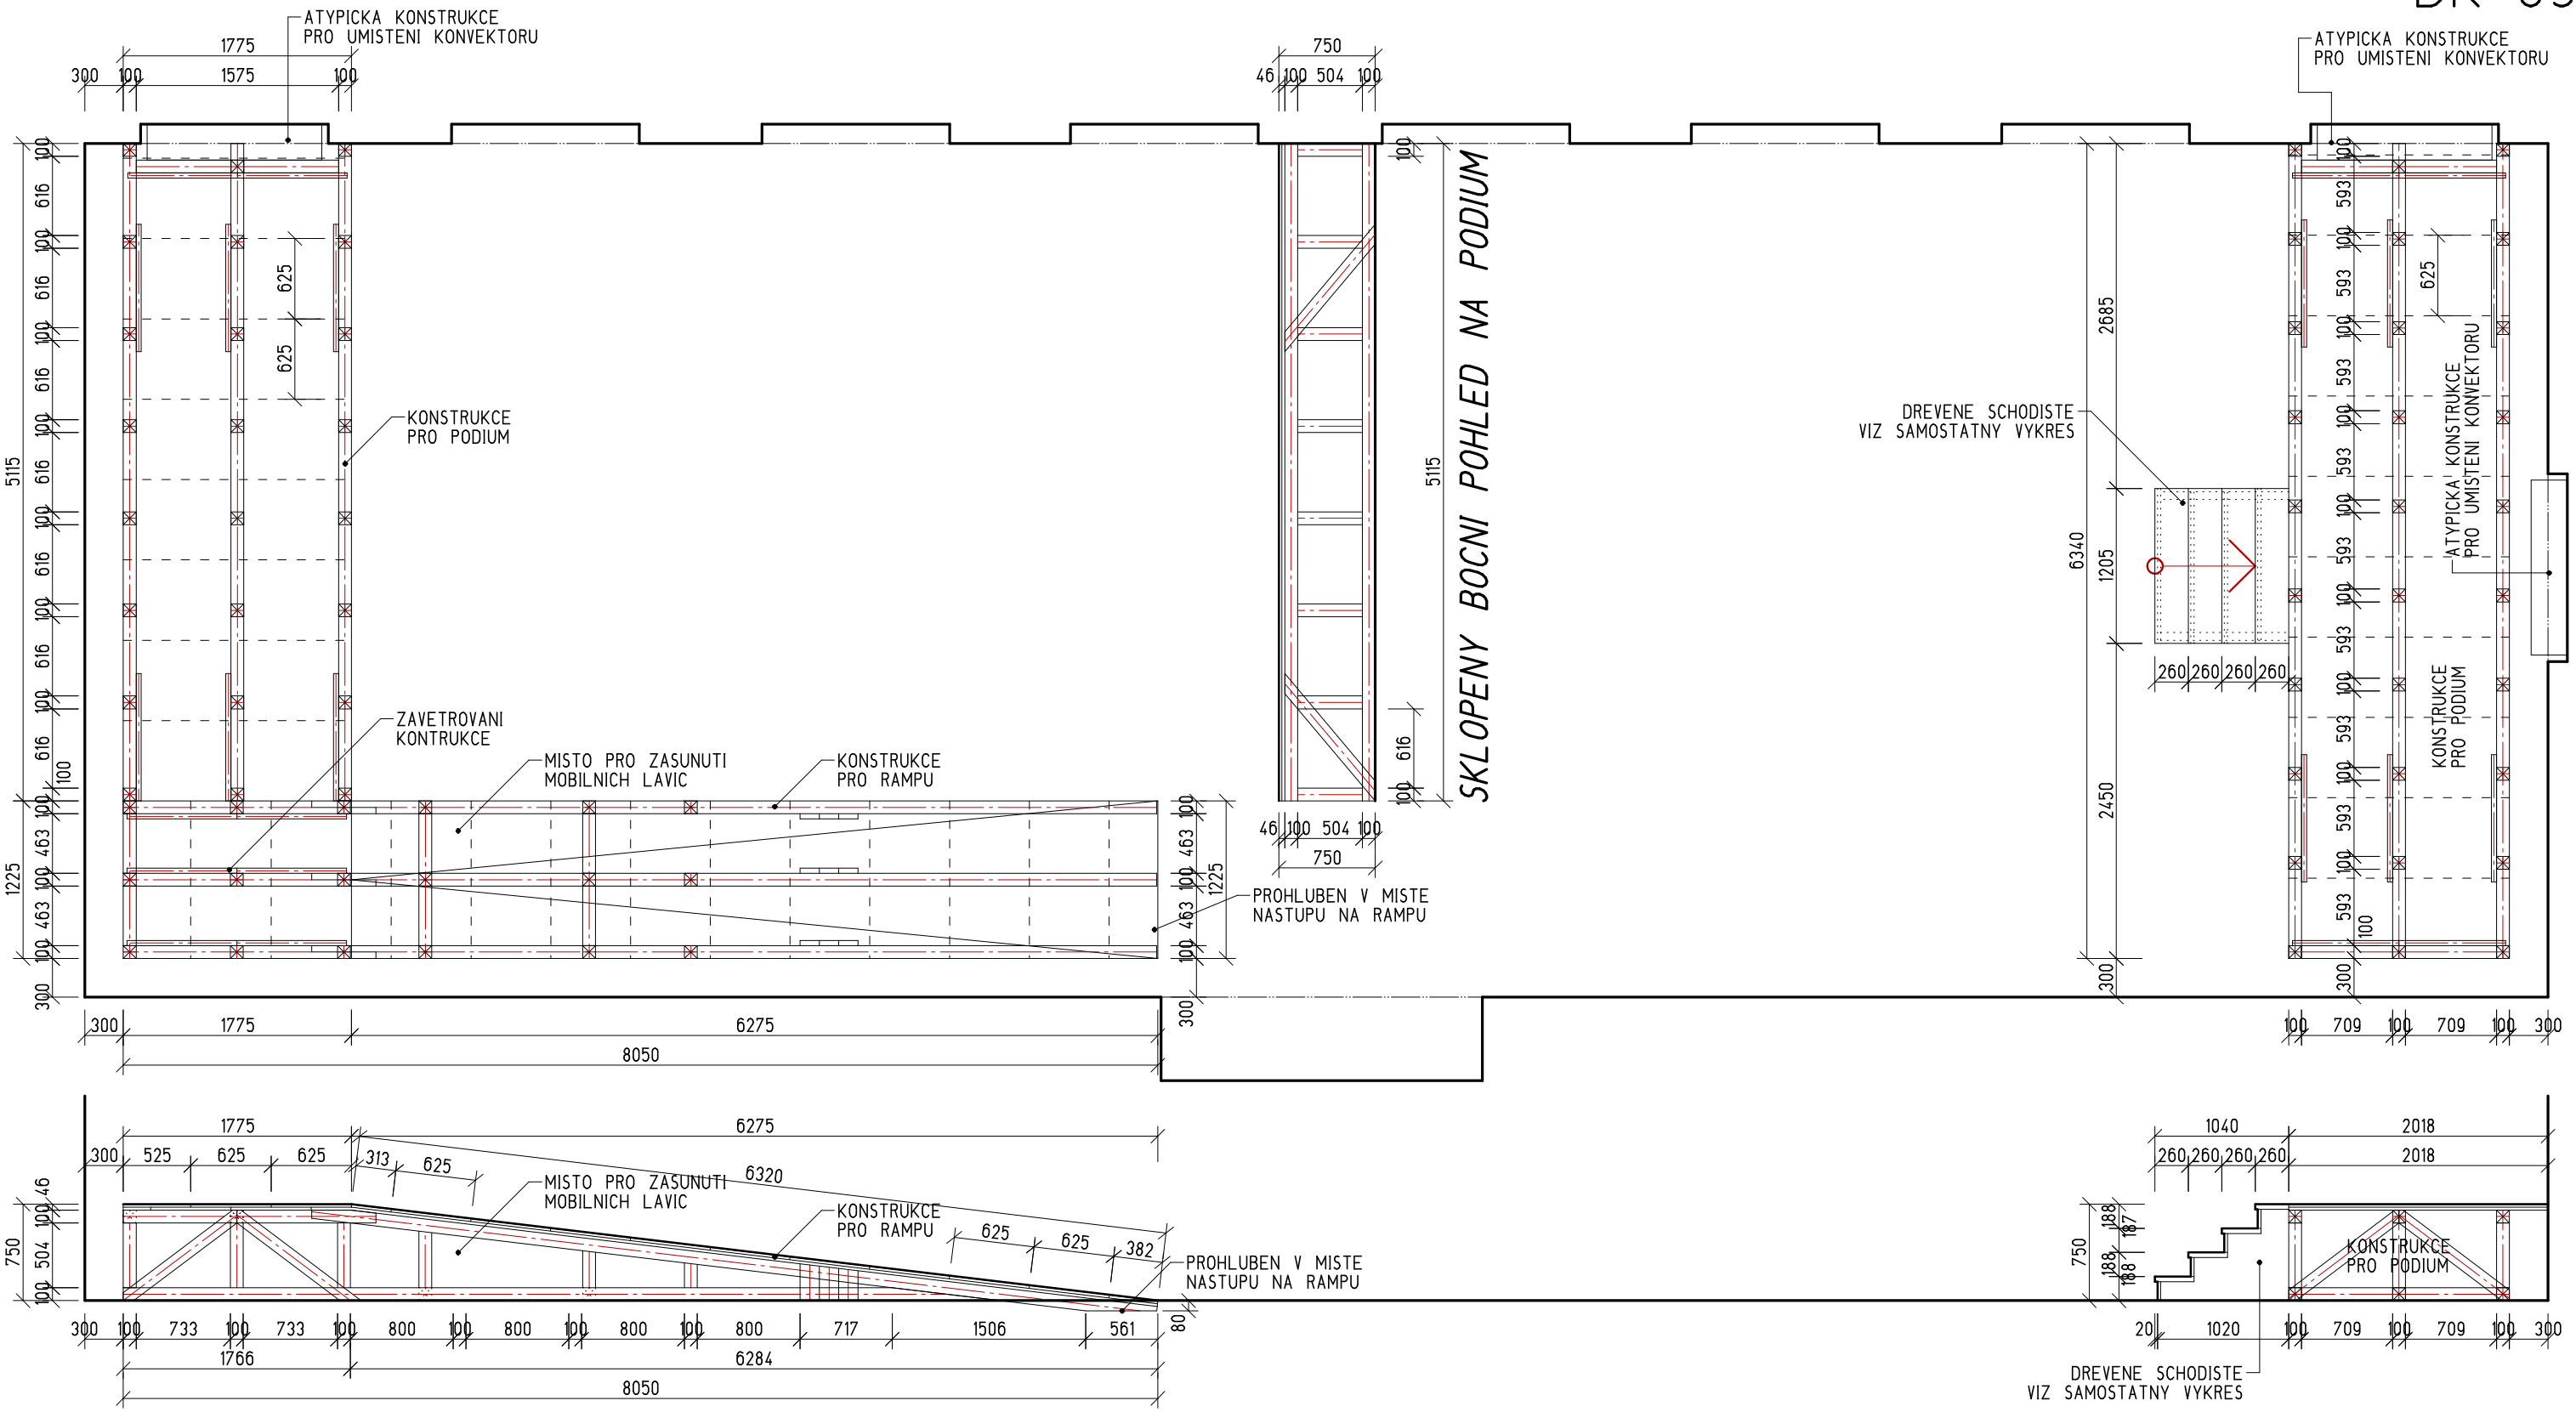

KONSTRUKCE PODIA A RAMPY Z PROFILU 100/100mm
ZAVETROVANI FOSNAMI NEBO OSB DESKAMI
ZAKLOP: 2x OSB DESKY 22mm 4PD 625mm PROVRUTOVANE
CISTA PODLAHA: MARMORETTE BEACH tl.2mm
PRO ZACATEK RAMPY NUTNO VYNECHAT PROHLUBEN V MISTE NASTUPU

2021-05-13

KLIENT - KNIHOVNA KUTNA HORA, HUSOVA 145

REKONSTRUKCE BYVALE SKOLY NA NAMETI PRO UCELY KNIHOVNY

2 A4
2021-05-13
PP

MLADSI DETI 3.NP - PODIA A RAMPA 1 : 50 **DK-09E**

soubor: x-Deti-3NP-01