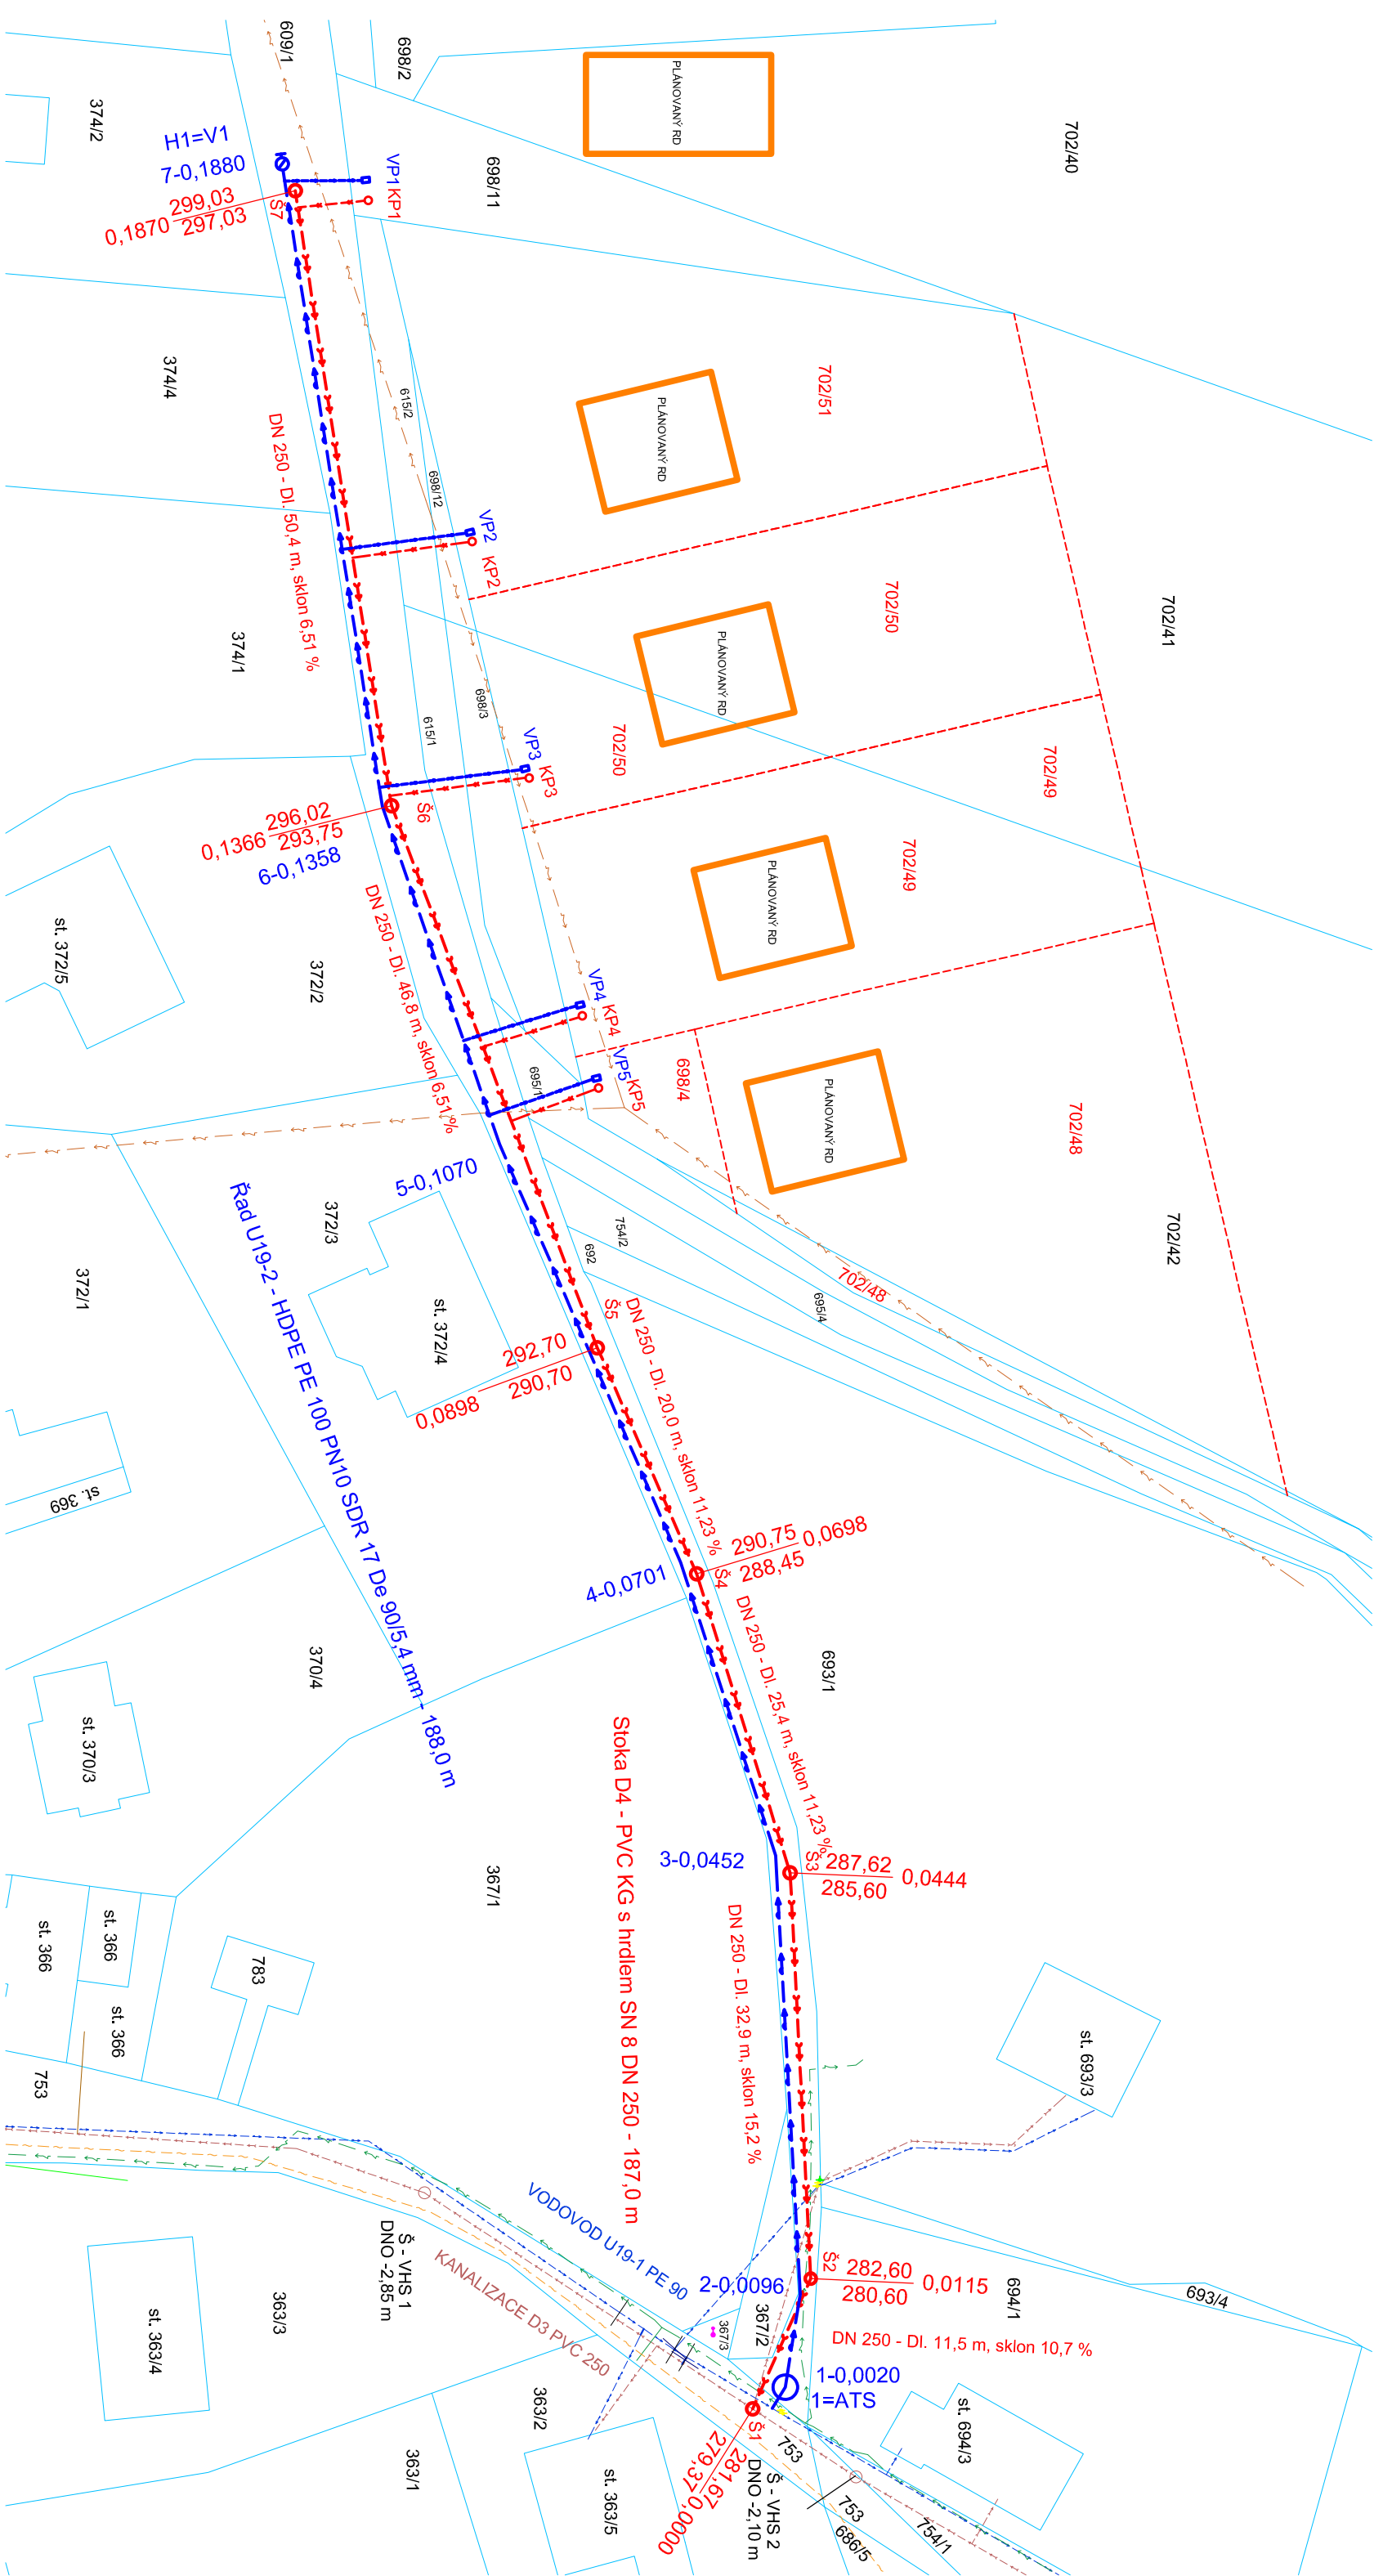


Vypracoval:	Ing. Nikol Štěpánová	OÚ/MÚ:	Kutná Hora
Zodp. projektant:	Ing. Jiří Štěpán	Stav. úřad:	Kutná Hora
Investor:	Ing. Ladislav Vopěnka, Kaňk 66, 28404 Kutná Hora		
Formát:	A3		
Datum:	04/2020		
NÁZEV AKCE:	PRODLOUŽENÍ VODOVODU A KANALIZACE NA POZEMKU Č. 609/1, V K. Ú. KAŇK		
NÁZEV VÝKRESU:	POZEMKOVÁ MAPA		
Stupeň:		DSP	
Číslo zakázky:		P/VaK014/2020	
Měřítko: 1:500		Číslo přílohy: C2	