


Vícelúčelová sporovní hala; areál

"Klimeška" Kutná Hora-střední trakt

DETAILY Č.2 - VRCHNÍ STAVBA

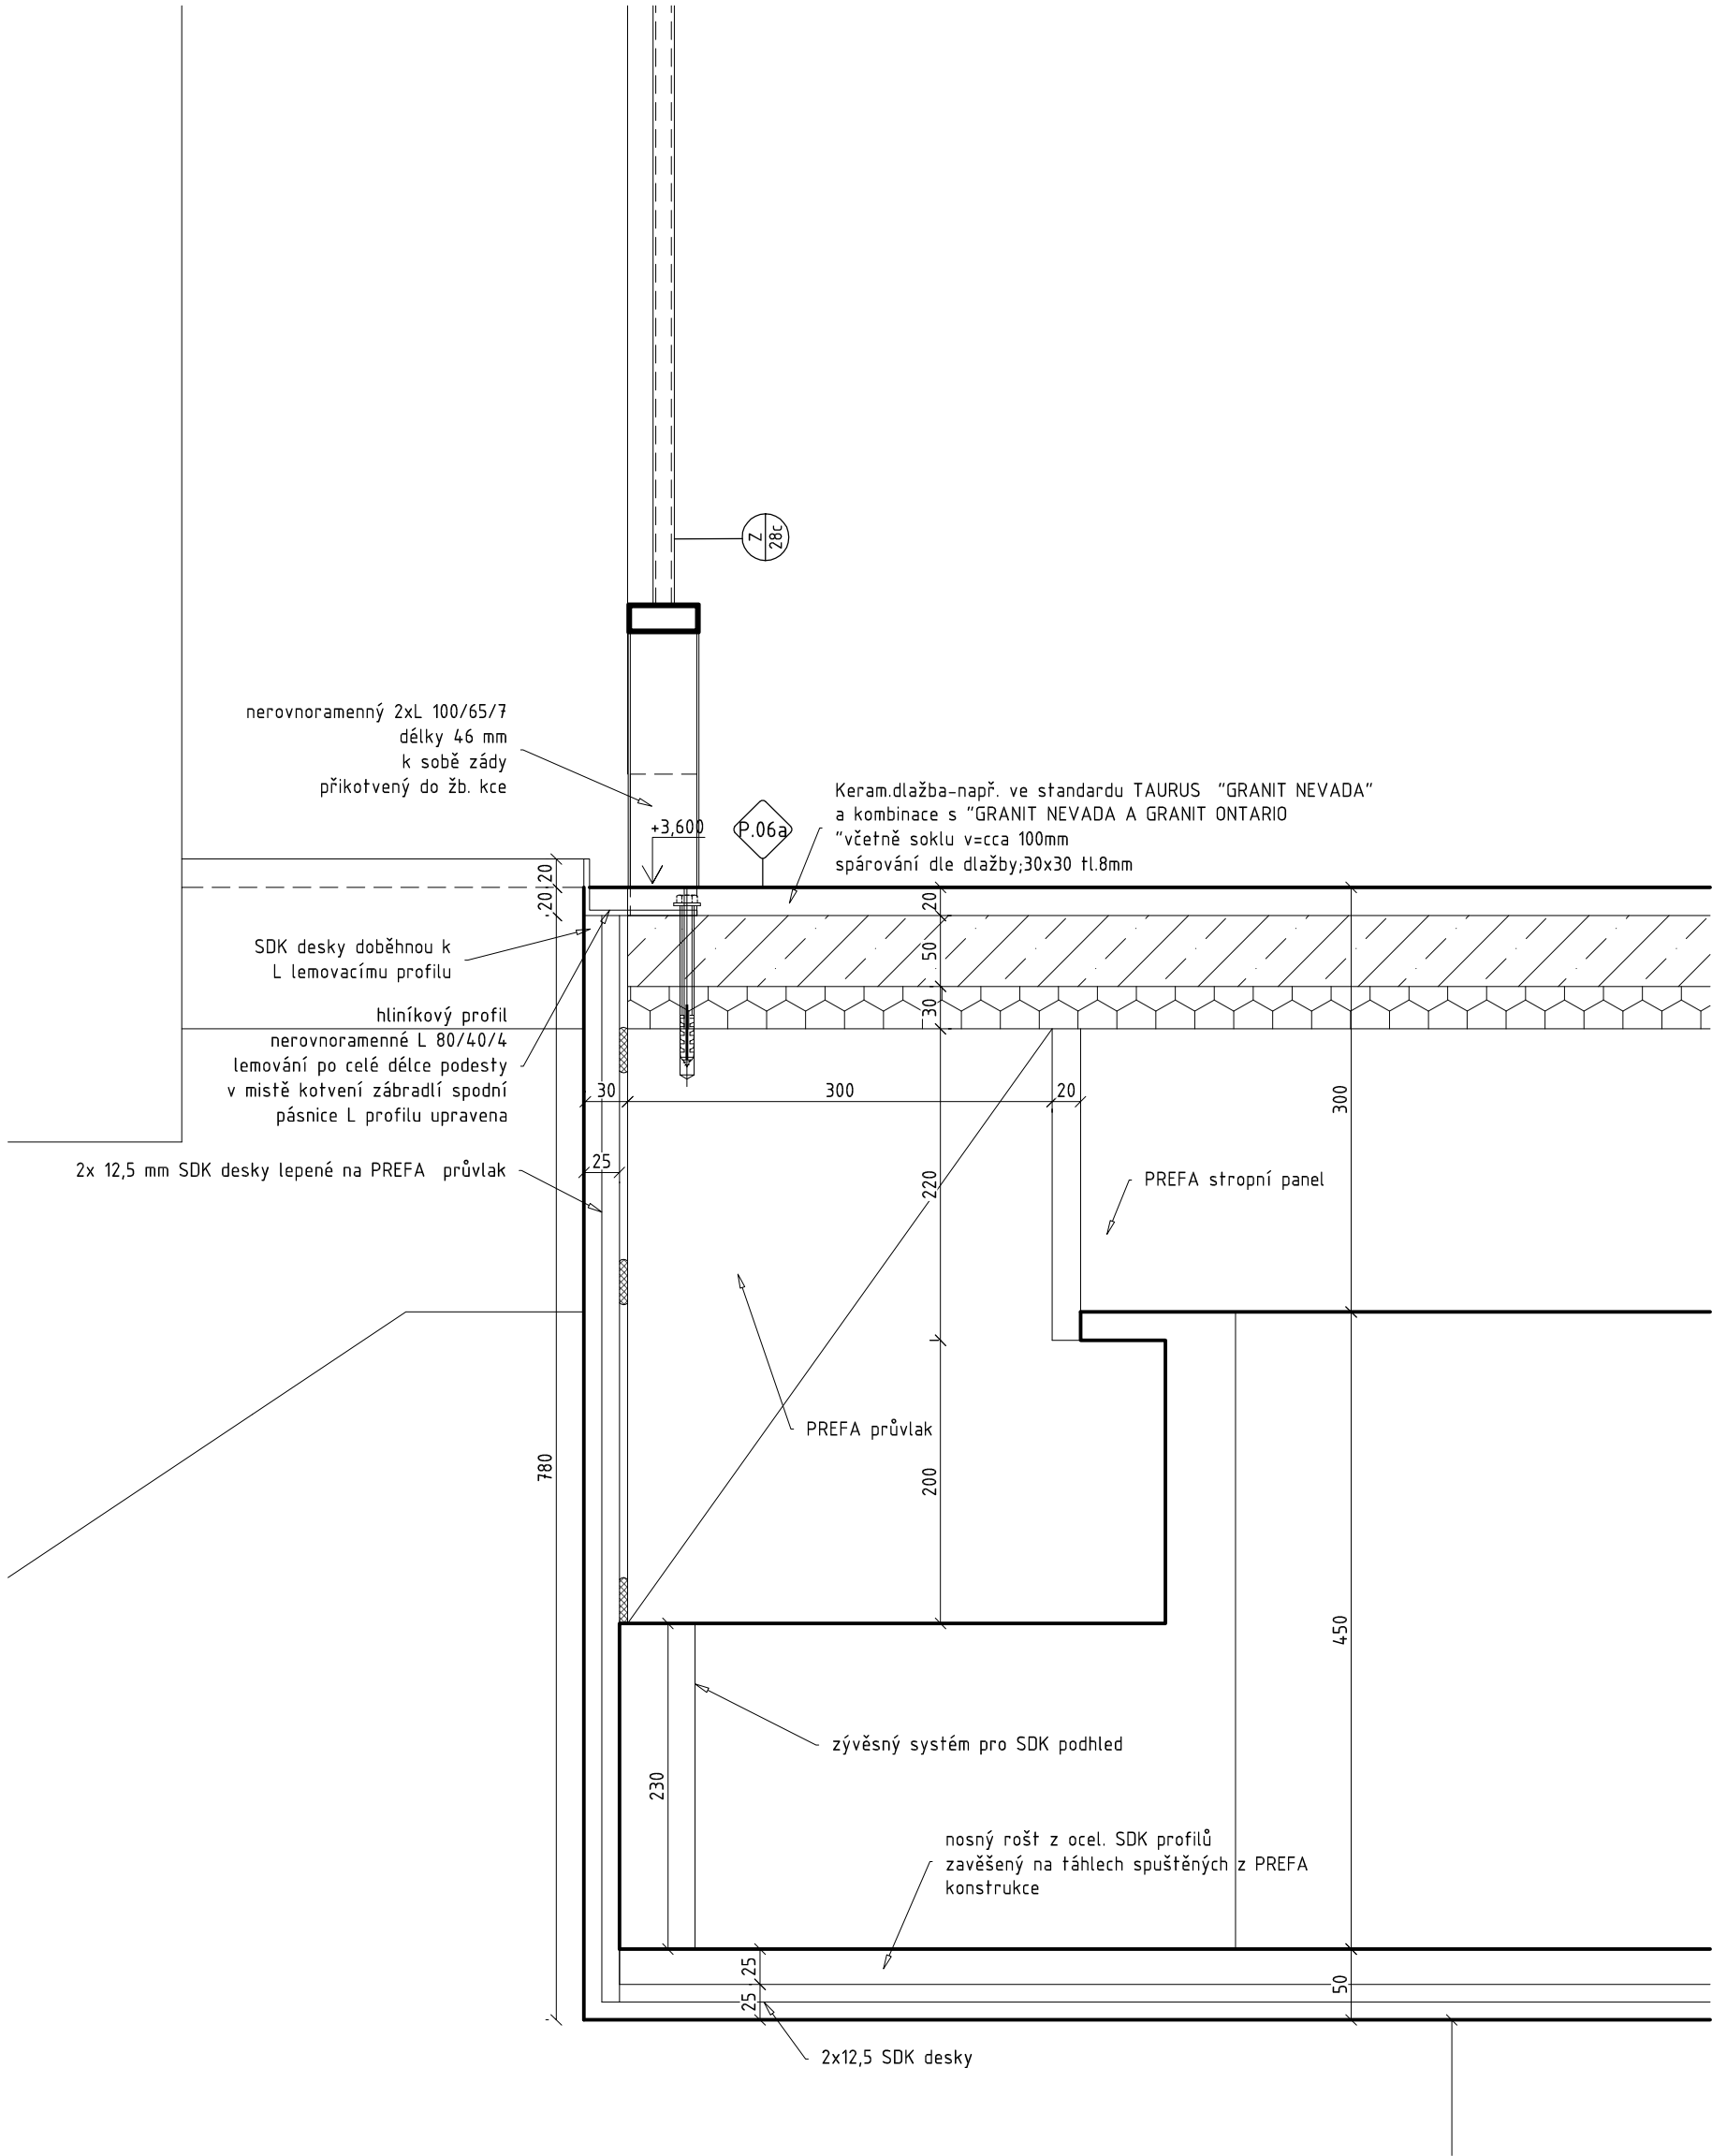

DETAIL UKONČENÍ PODLAHY 2.NO U SCHODIŠŤ.OTVORU
+ NÁVAZNOST NA ZÁBRADLÍ SCHODIŠŤ

M 1:5
DET.2.01