


# Vícelúčelová sporovní hala; areál "Klimeška" Kutná Hora-střední trakt

## DETAILY Č.3 - OBVODOVÝ PLÁŠŤ

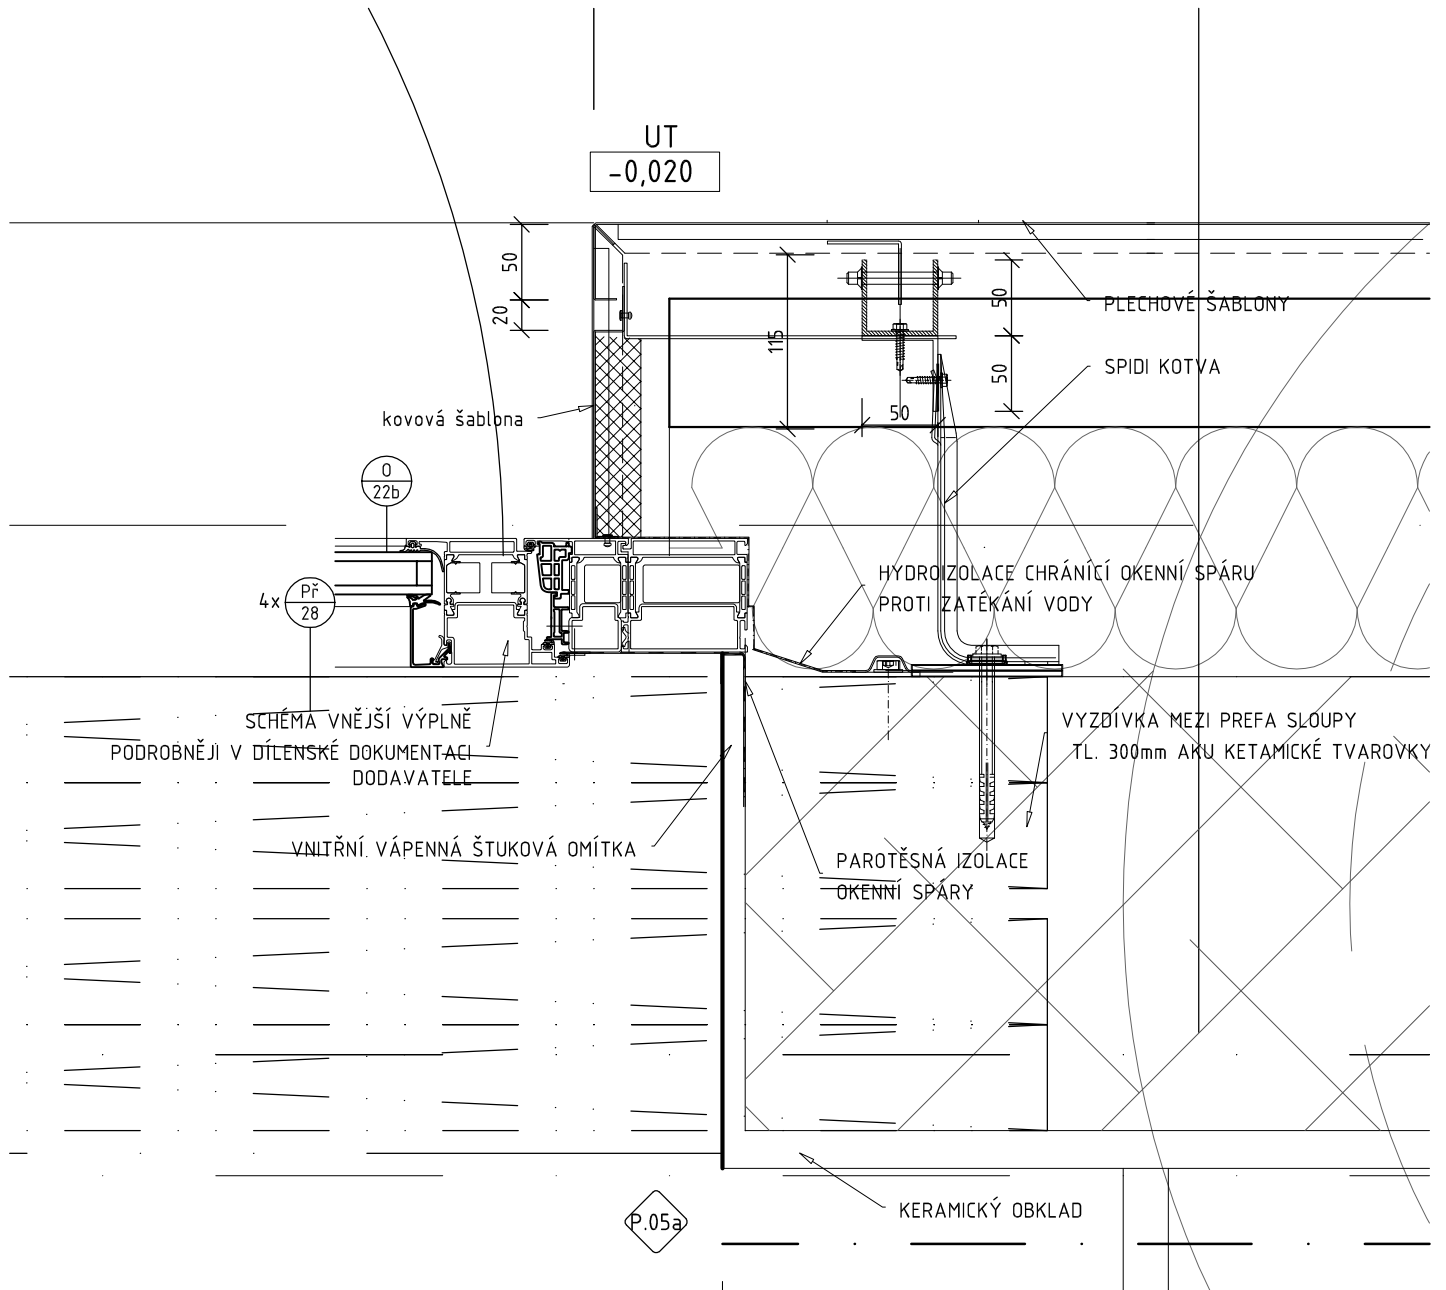

DETAIL OBVODOVÉHO PLÁŠTĚ U VNĚJŠÍ VÝPLNĚ  
PŮDORYS

M 1:5

**DET.3.04**