


# Vícelúčelová sporovní hala; areál "Klimeška"

## Kutná Hora-střední trakt

### DETAILY Č.1 - SPODNÍ STAVBA

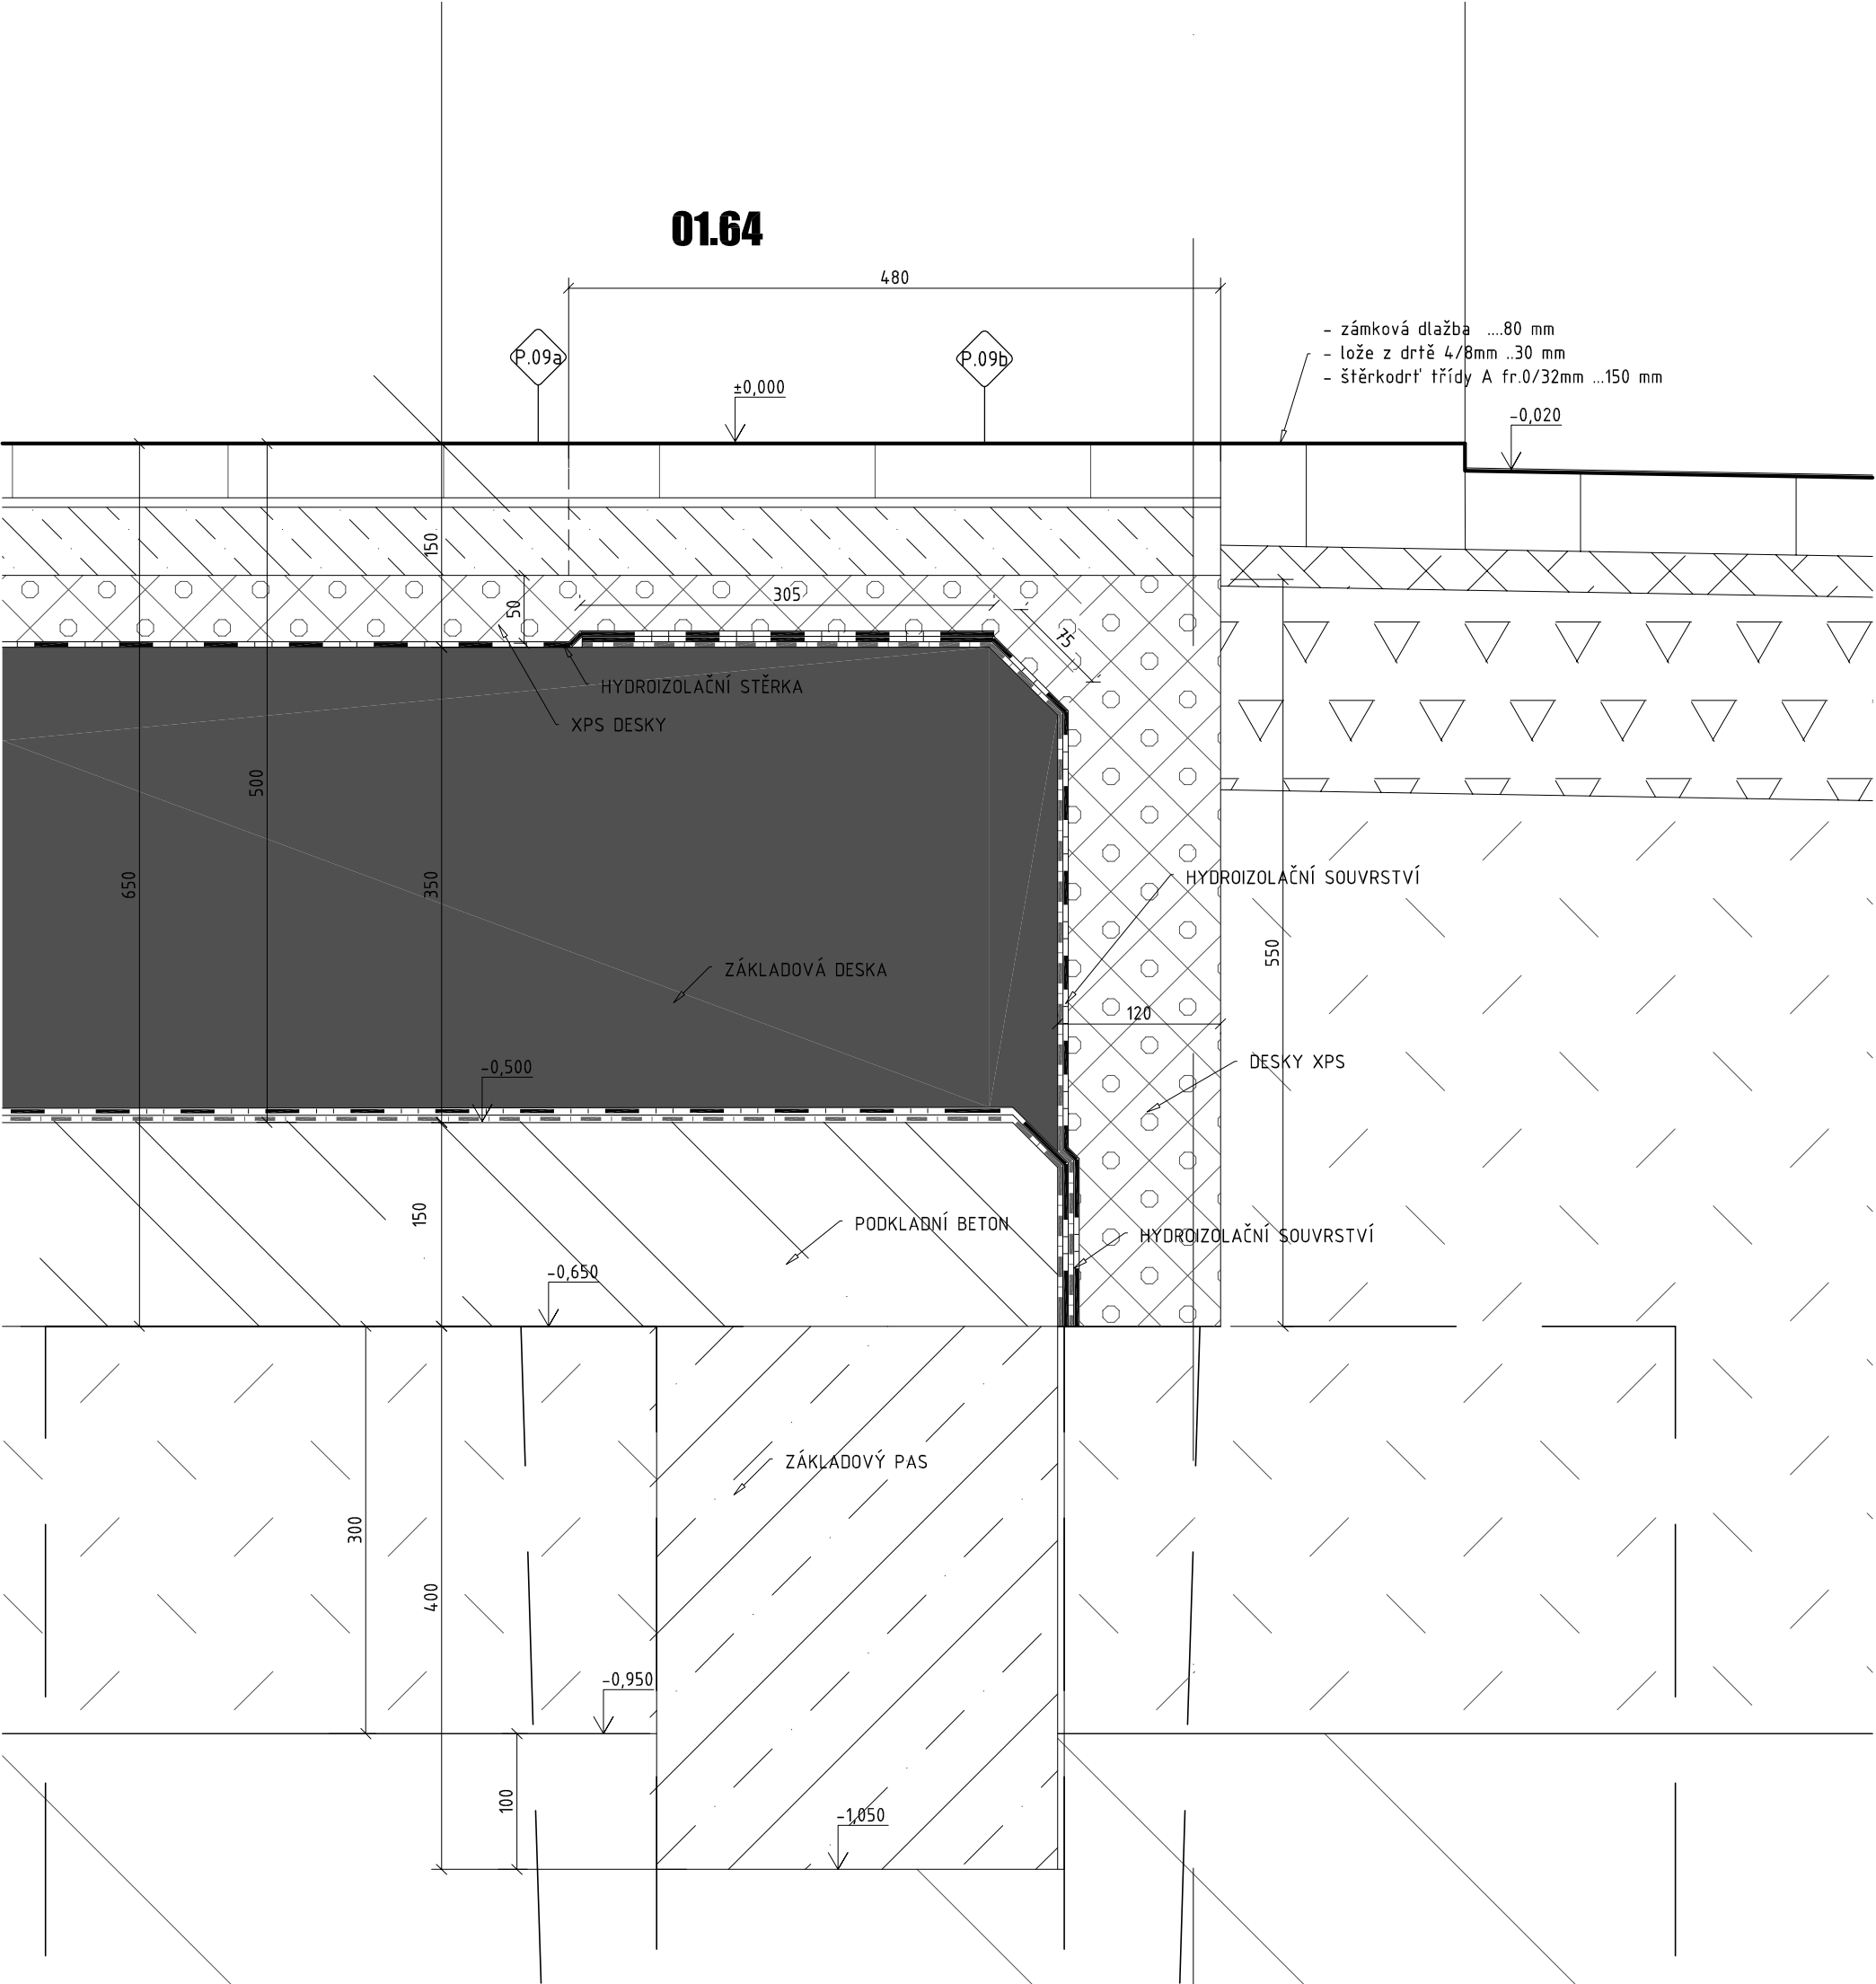

PROVEDENÍ HYDROIZOLACE U ZÁVĚTRÍ

M 1:5

DET.1.02