


Vícelúčelová sporovní hala; areál "Klimeška" Kutná
Hora-střední trakt

DETAILY Č.4 - STŘEŠNÍ PLÁŠŤ

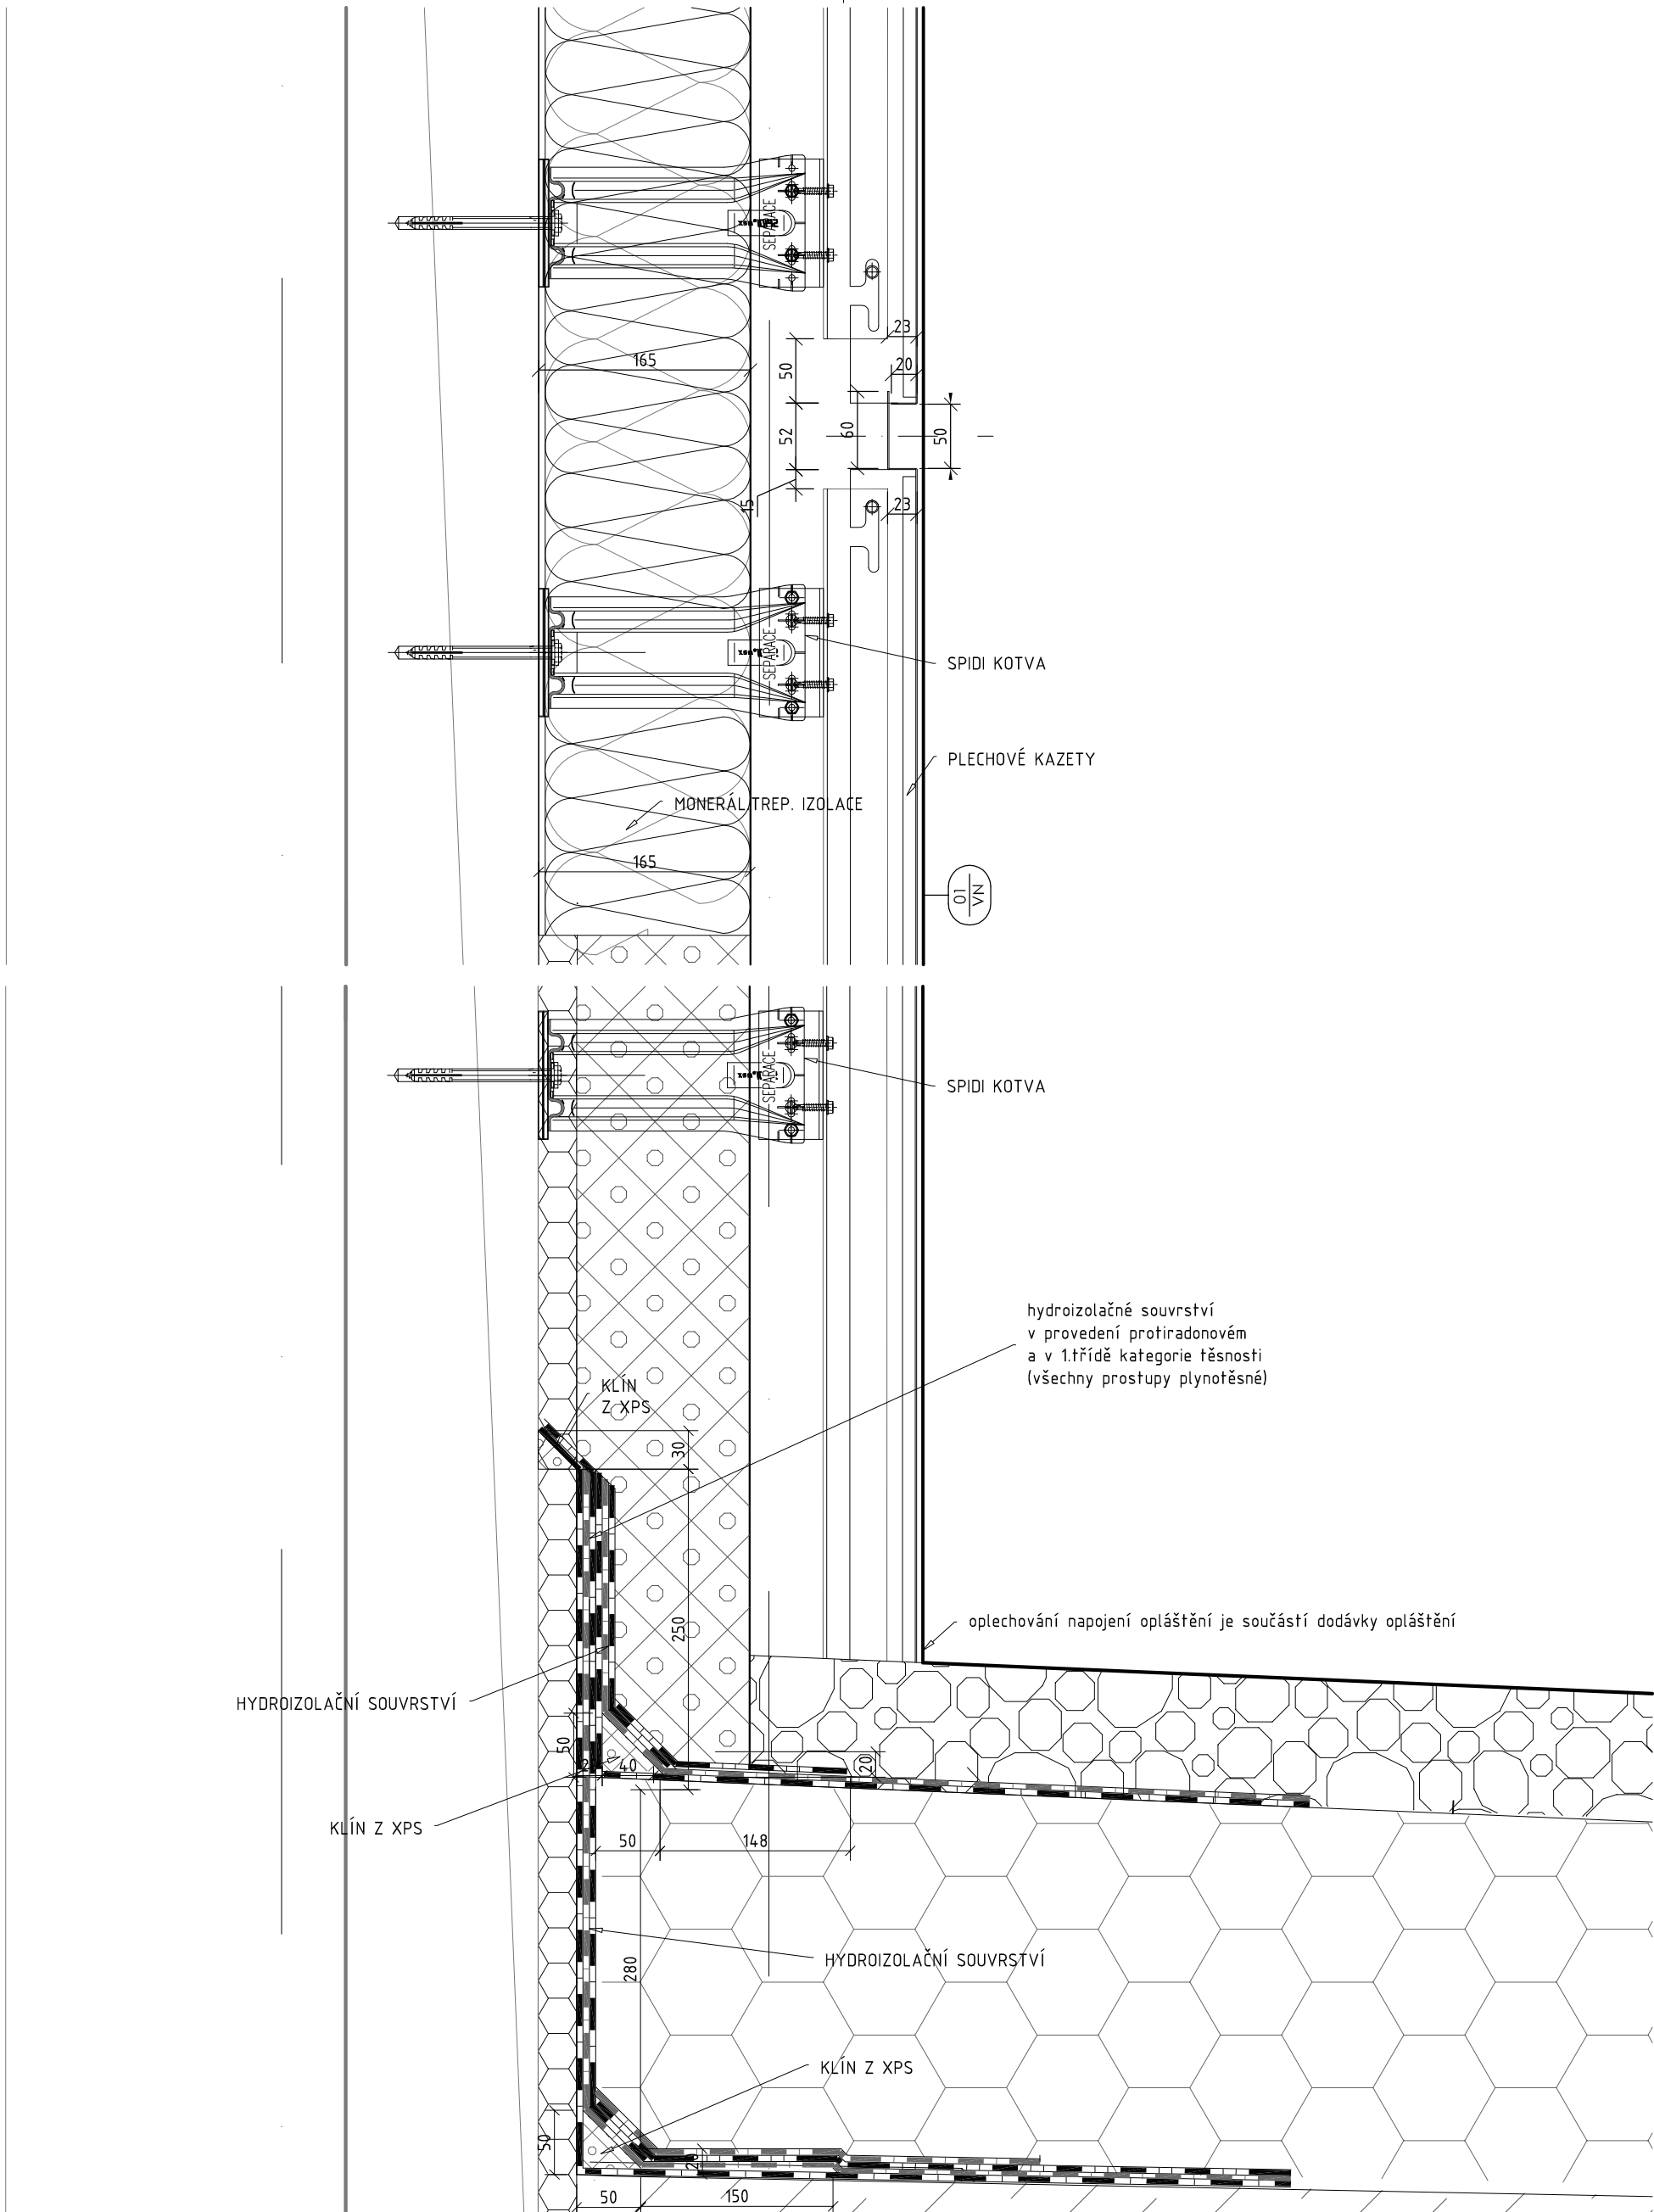

DETAIL NAPOJENÍ STŘECHY ATRIA STŘEDNÍHO TRAKTU NA OBVODOVÝ
PLÁŠŤ SOUTĚŽNÍ HALY

M 1:5 **DET.4.01**