


LEGENDA :

RN II

Retenční nádrže s akumulačním prostorem 4 ks
betonové o celkovém objemu 96 m³; pro II.etapu výstavby

ULOŽENÍ KAN. POTRUBÍ

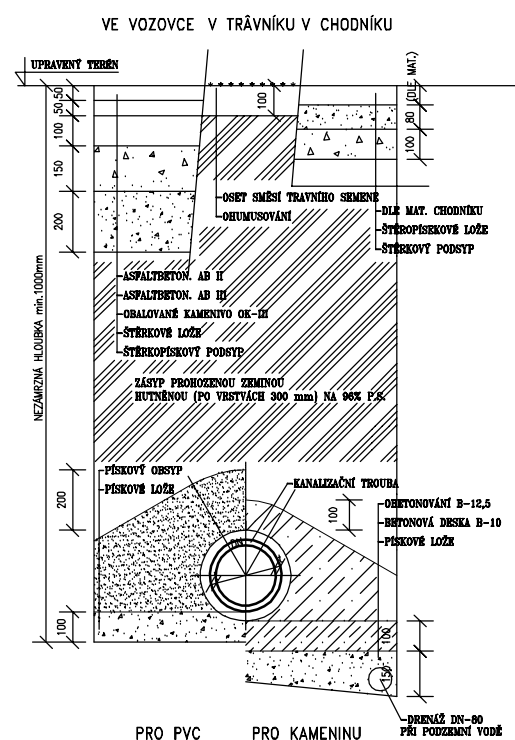

název stavby			
Sportovní hala -střední trakt areál " Klimeška" Kutná Hora			
místo stavby k.ú.Kutná Hora,p.č.3336,3337/1,3340,3341,3337/14		investor Město Kutná Hora, Havlíčkovo náměstí 552, 284 01 Kutná Hora	
generální projektant milota PROJEKČNÍ KANCELÁŘ číslo zakázky 494 revize datum		zpracovatel ABNOVA s.r.o. projektční kancelář Wolkerova 766, Libušín 27306 tel. 605216429 mail: novak.helena@volny.cz iČ: 26017016 DIČ: CZ26017016 autorizace 	
Odpadní dešťové vody budou odtékat gravitačně regulovaným odtokem do stávajících objektů dešťové kanalizace na pozemku investora.		hl. architekt projektu: Ing.arch.Irena Pátková, Ing.arch.Jitka Paroubková hlavní inženýr projektu ING. JIRÍ OPAT odpovědná osoba: HELENA NOVÁKOVÁ vyraboval HELENA NOVÁKOVÁ kontroloval ZDENĚK REISZ	
		číslo zakázky zpracovatele podpis podpis podpis podpis kód DPS	
		stupeň dokumentace DOKUMENTACE PRO PROVEDENÍ STAVBY	
		část D - DOKUMENTACE STAVEB	
		stavební objekt IO 12	
		profesní díl KANALIZACE DEŠŤOVÁ VNĚJŠÍ	
		název přílohy ŘEZ RETENČNÍ NÁDRŽÍ	
datum 11/2016		měřítko 1 : 50	
format 2x A4		paré	
část D3.		objekt IO 12.	
díl . 04		revize 00	