


LEGENDA :

- DV - 2x Samonasávací víceúčelová domácí vodárna (např. WILO-Jet HWJ 401 EM), včetně tlakové nádoby objem 60 l, ovládaná tlakovým spínačem, + hladinový spínač minimální hladiny a hladinový spínač maximální hladiny zapojený na signalizaci
- Š - Distribuční šachta 0,6 x 0,6 m, hloubka 0,6 m, v šachtě 2 x vývod s KK DN 1" a koncovkou pro připojení hadice "D"

VZOROVÝ PŘÍČNÝ ŘEZ ULOŽENÍ POTRUBÍ

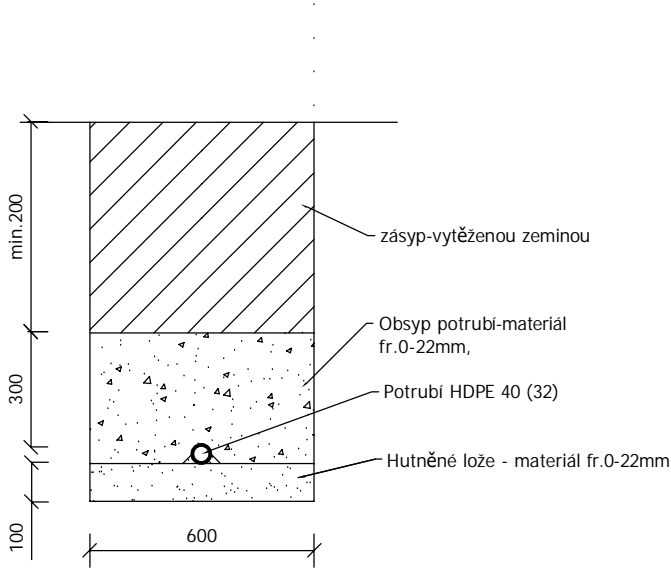

Potrubí užitkové vody bude v zimním období vypuštěno

název stavby			
Sportovní hala -střední trakt areál " Klimeška" Kutná Hora			
místo stavby k.ú.Kutná Hora,p.č.3336,3337/1,3340,3341,3337/14		investor Město Kutná Hora, Havlíčkovo náměstí 552, 284 01 Kutná Hora	
generální projektant <div> PROJEKČNÍ KANCELÁŘ číslo zakázky 494</div>		zpracovatel <div>ABNOVA s.r.o. projektční kancelář Wolkerova 766, Libušín 27306 tel. 605216429 mail: novak.helena@volny.cz IČ: 26017016 DIČ: CZ26017016</div>	
revize		datum	
		hl. architekt projektu: Ing.arch.Irena Pátková, Ing.arch.Jitka Paroubková	
		hlavní inženýr projektu ING. JIŘÍ OPAT	
		odpovědná osoba: HELENA NOVÁKOVÁ	
		vypracoval ZDENĚK REISZ	
		kontroloval HELENA NOVÁKOVÁ	
		stupeň dokumentace DOKUMENTACE PRO PROVEDENÍ STAVBY	
		část D - DOKUMENTACE STAVEB	
		stavební objekt IO 21	
		profesní dílo VNEJŠÍ ROZVOD VODY	
		název přílohy SCHÉMA ZAPOJENÍ VODÁRNY	
datum 11/2016		měřítko 1 : 50	
část		formát 2x A4	
objekt		paré	
díl		revize	
D5. IO 21.		. 03	