



1 Řez 17
1 : 50

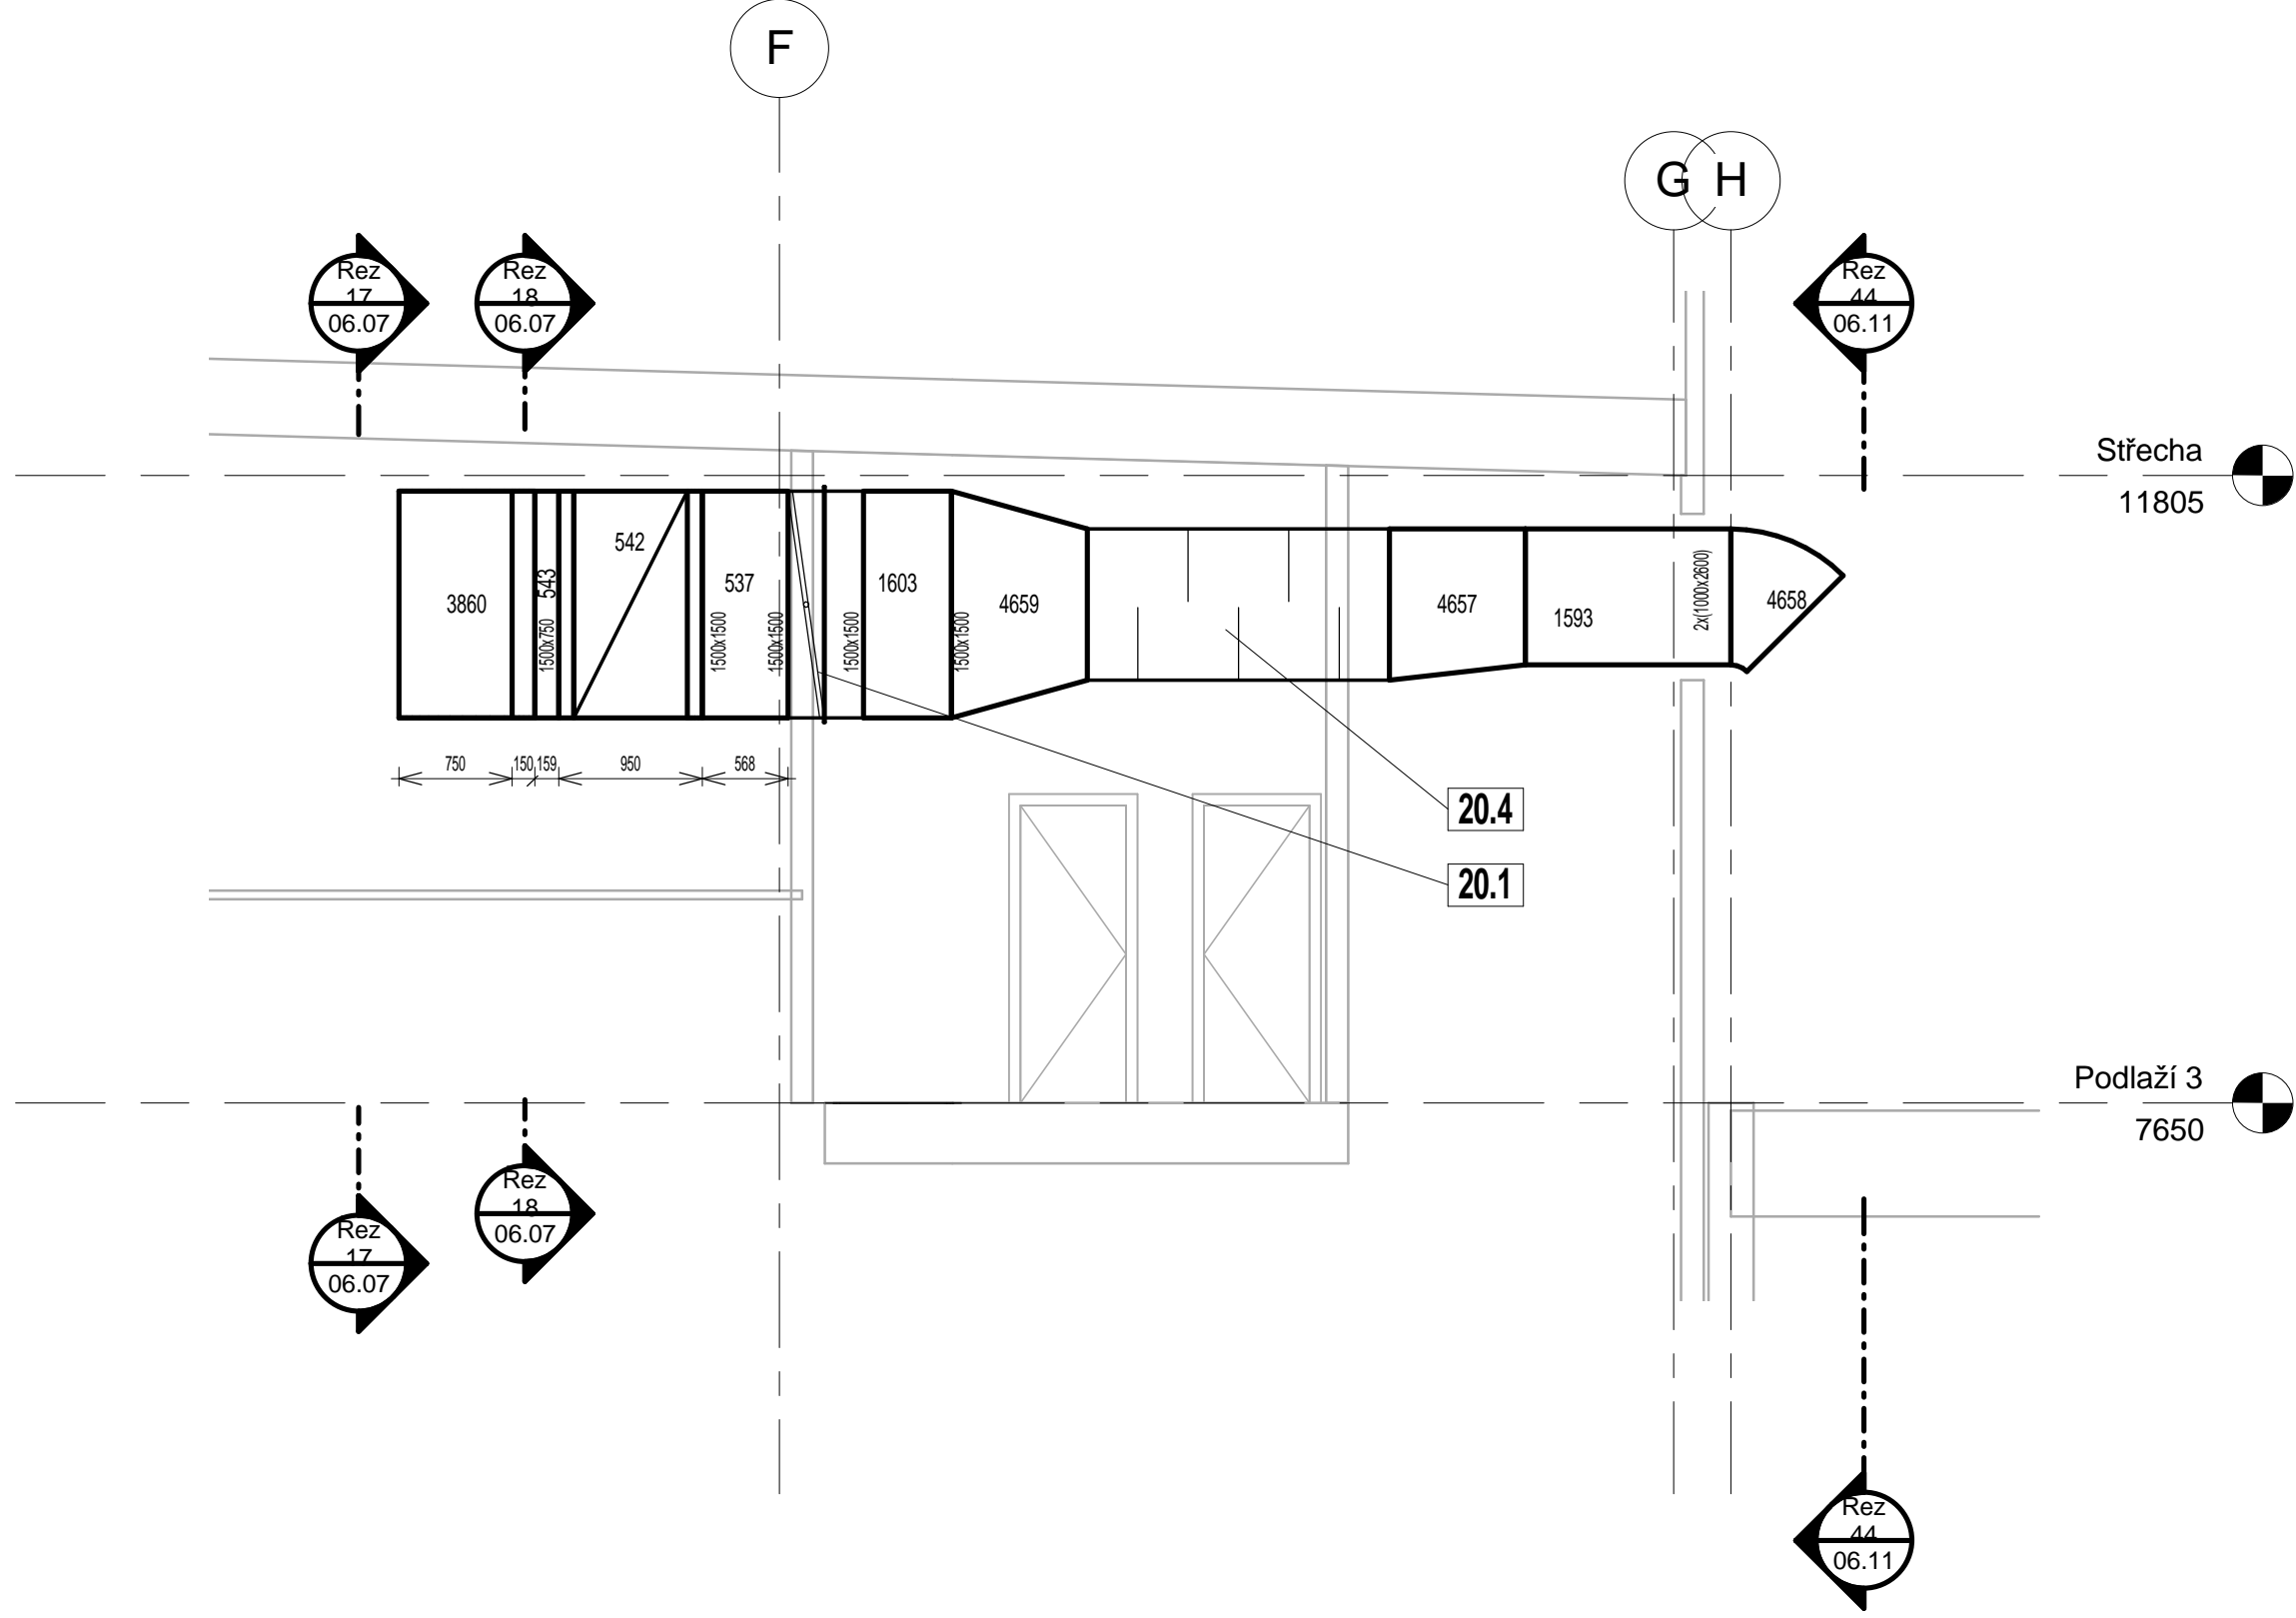

3 Řez 19
1 : 50

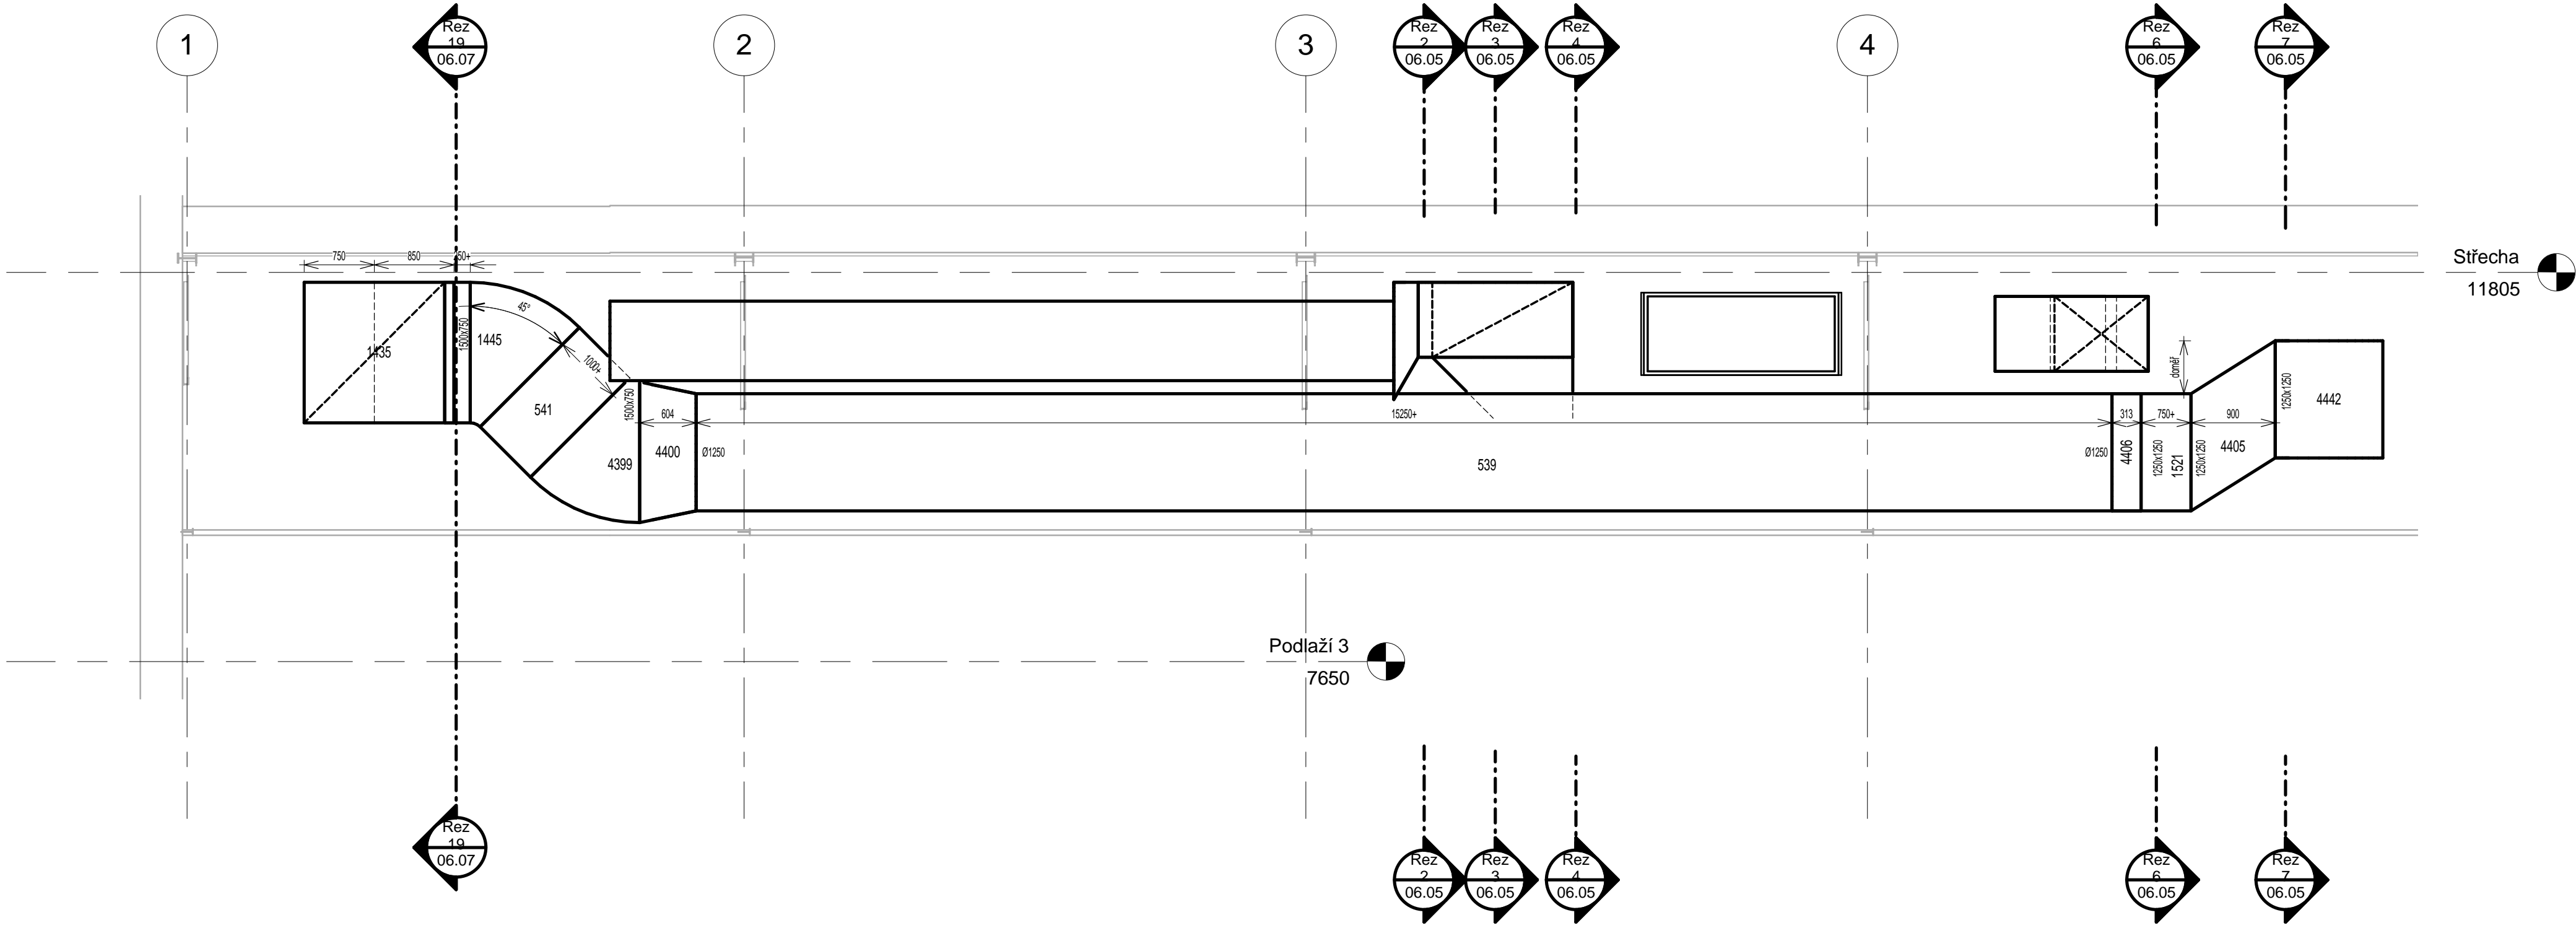

2 Řez 18
1 : 50

název stavby			
Sportovní hala -střední trakt areál " Klimeška" Kutná Hora			
místo stavby K.ú.Kutná, Hor.p.č.3336,3337/1,3340,3341,3337/14		investor Město Kutná Hora, Havičkovu náměstí 552, 284 01 Kutná Hora	
generální projektant milota		zpracovatel Technika prostředí Ing.Václav Voborník Na Strahu 1092, Kozmonovy 293 06 tel./e-mail: 603 485 875 / techpro@sseznam.cz	
PROJEKČNÍ KANCELÁŘ		autorizace	
číslo zakázky 494		číslo zakázky 16035-F5 / 2	
revize		datum	
		hl. architekt projektu Ing.arch.třena Páfková, Ing.arch.Jiřka Pařoubková	
		hlavní inženýr projektu ING. JIŘÍ OPAT	
		odpovědná osoba	
		ING. VÁCLAV VOBORNÍK	
		vypracoval	
		kontroloval	
± 0,000 = 223,60 m n.m.		shupek dokumentace DOKUMENTACE PRO PROVEDENÍ STAVBY	
		Třída D - DOKUMENTACE STAVBY	
		objekt SO Z1, SO Z2	
		profesní 06 - VZDUCHOTECHNICKÁ ZAŘÍZENÍ	
		název přílohy Strojovna VZT - řezy 17-19	
datum 11/2016		mřížka -	
formát 10xA4		paré	
D1.		.06.07	