




1 Řez 43
1 : 50

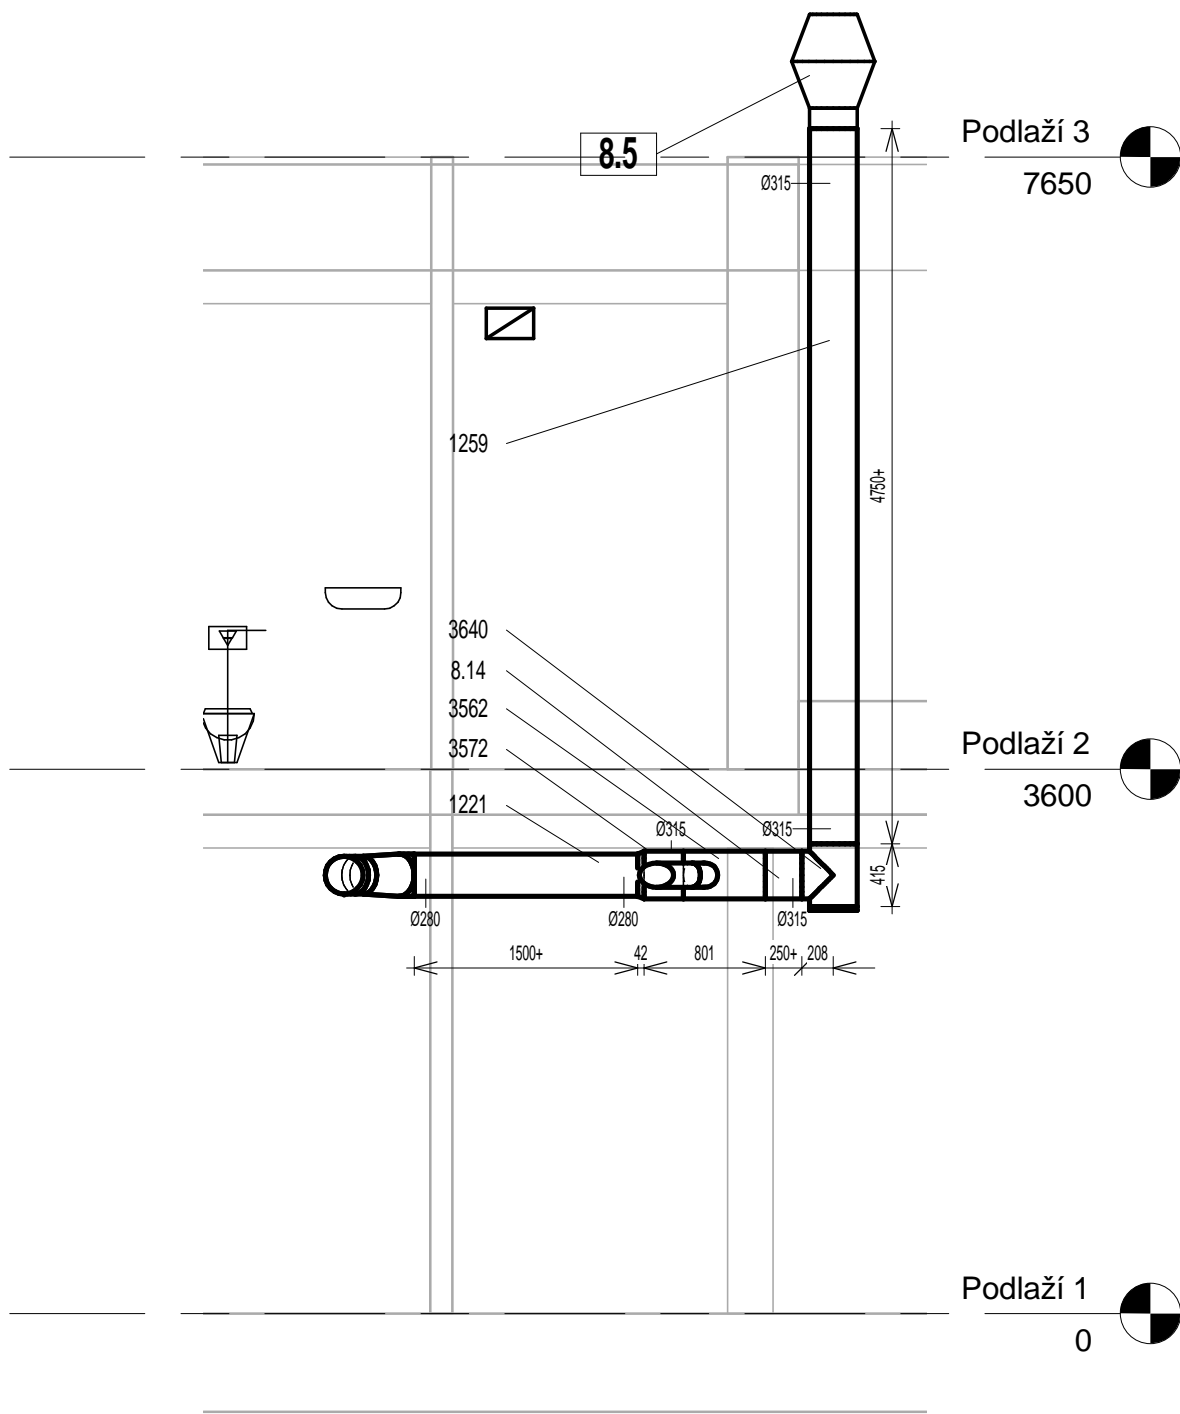

2 Řez 44
1 : 50

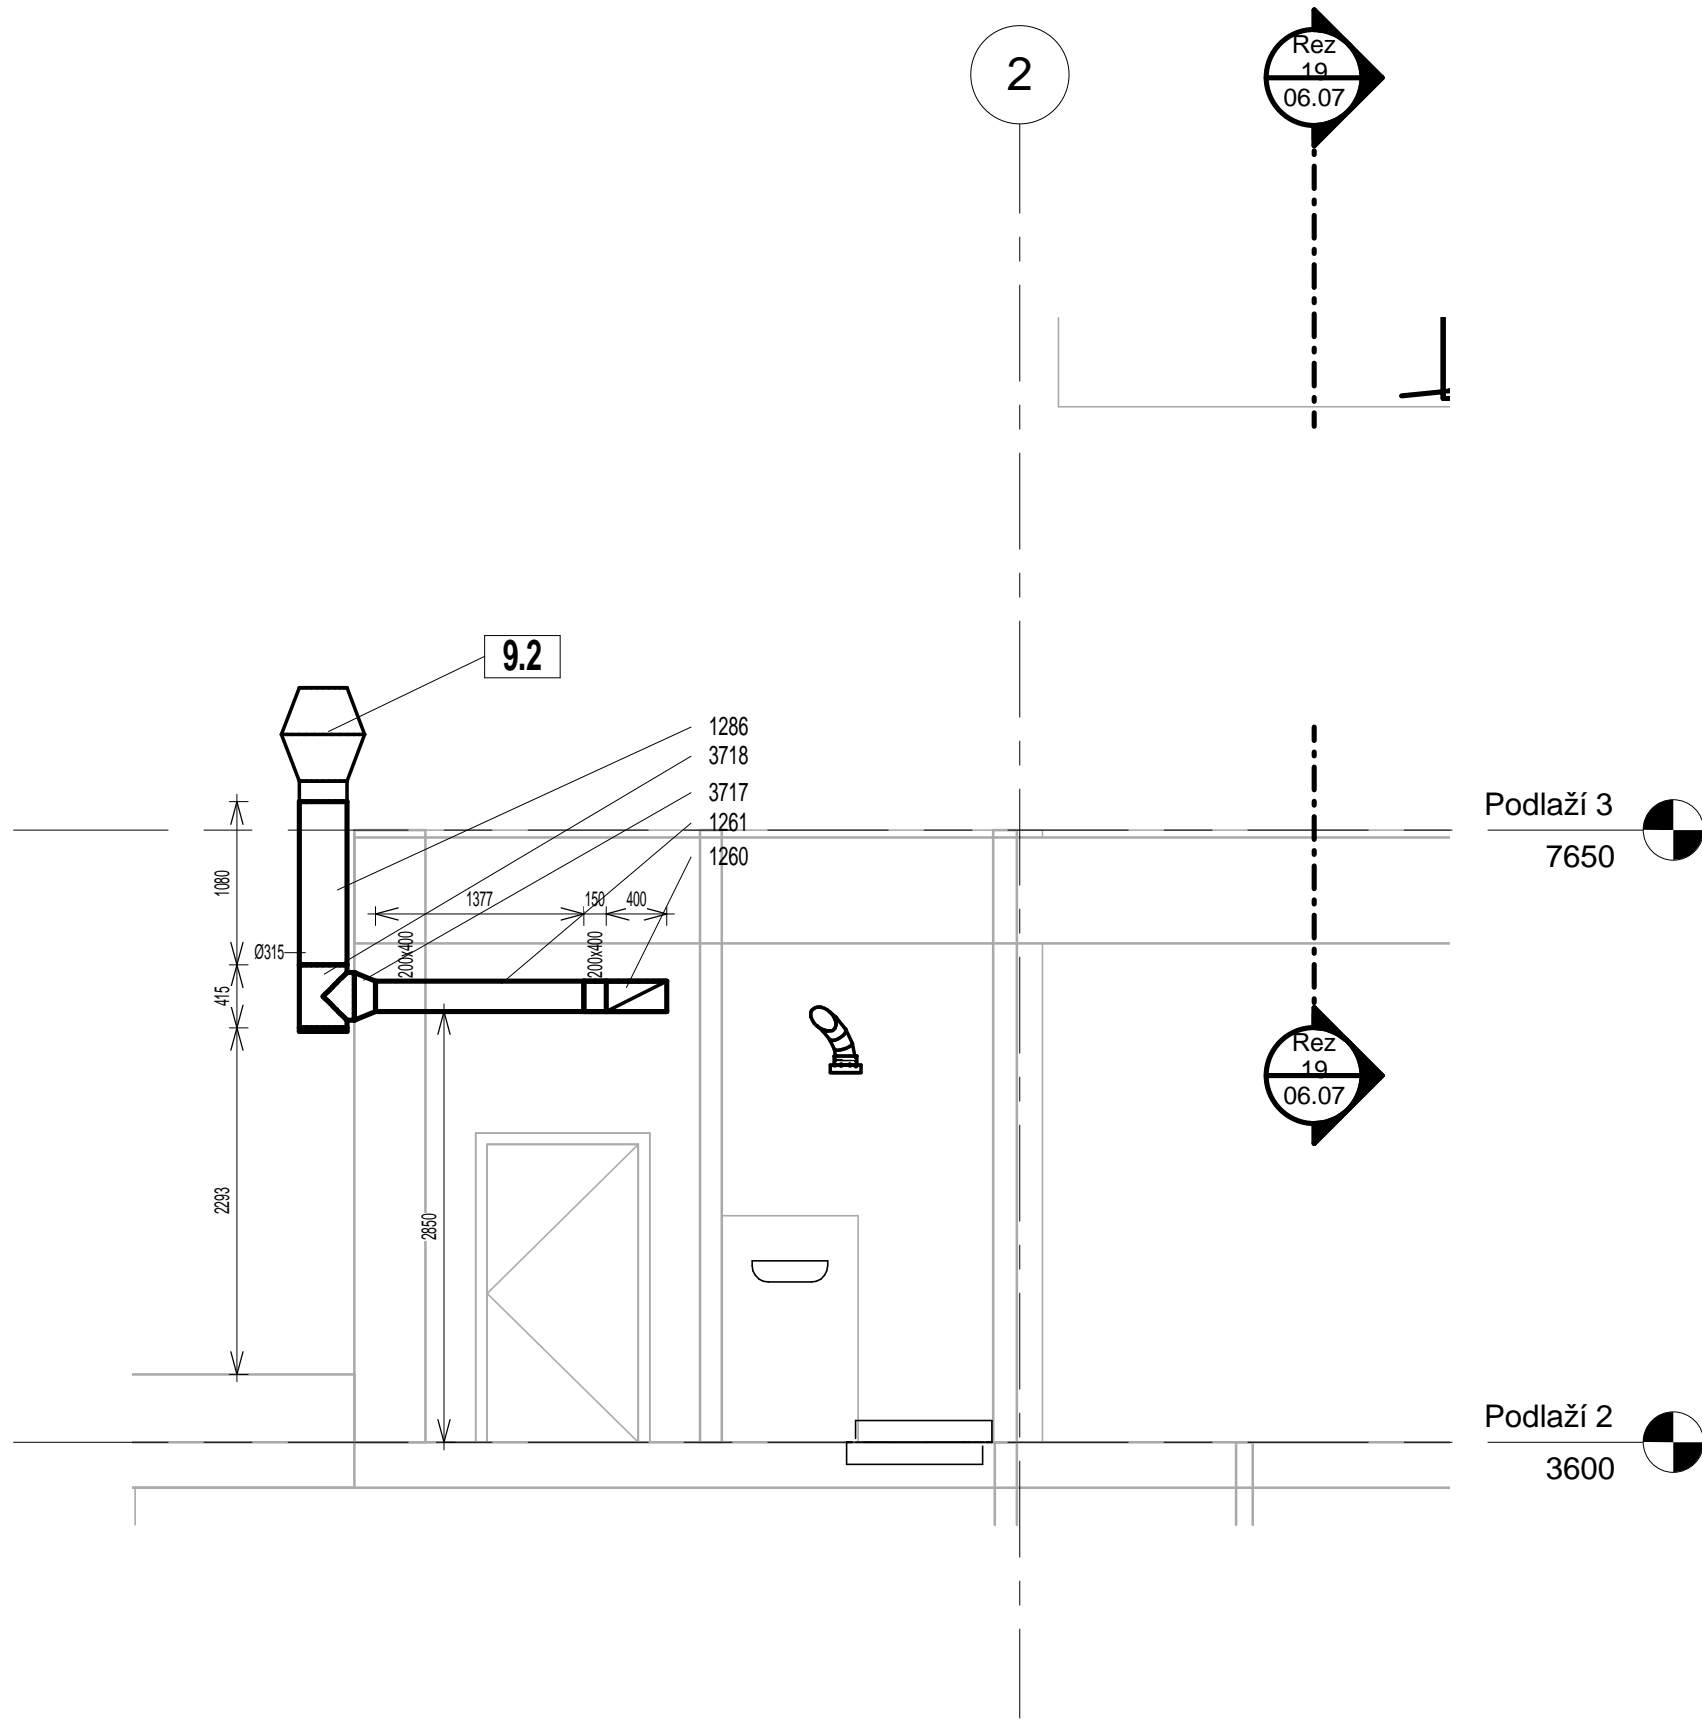

3 Řez 45
1 : 50

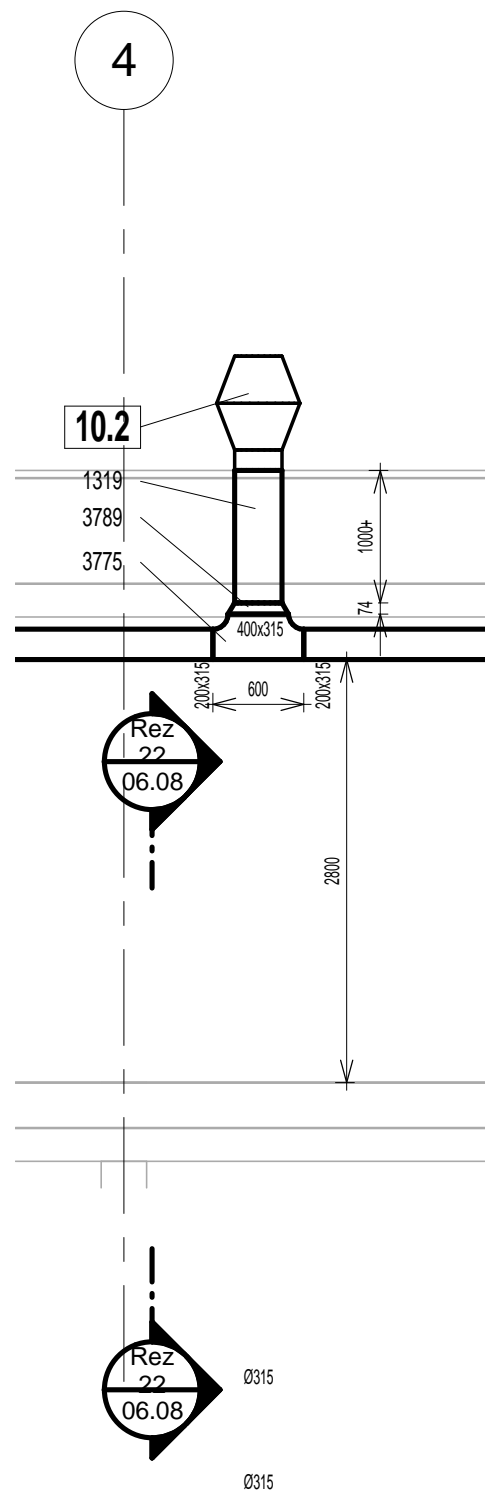

název stavby			
Sportovní hala -střední trakt areál " Klimeška" Kutná Hora			
místo stavby k.ú.Kutná, Hora,p.č.3336,3337/1,3340,3341,3337/14		investor Město Kutná Hora, Havlíčkovo náměstí 552, 284 01 Kutná Hora	
generální projektant <div>milota PROJEKČNÍ KANCELÁŘ číslo zakázky 494</div>		zpracovatel Technika prostředí Ing.Václav Voborník Na Svahu 1092, Kosmonosy, 293 06 tel./e-mail: 603 485 875 / techpro@seznam.cz číslo zakázky zpracovatele 16035-F5 / 2	
autorizace		revize	
hl. architekt projektu: Ing.arch.Irena Pátková, Ing.arch.Jitka Pařoubková		podpis	
hlavní inženýr projektu ING. JIRÍ OPAT		podpis	
odpovědná osoba: ING. VÁCLAV VOBORNÍK		podpis	
vypracoval		podpis	
kontroloval		podpis	
± 0,000 = 223,60 m n.m.		stupeň dokumentace DOKUMENTACE PRO PROVEDENÍ STAVBY	
část		kód DPS	
stavební D - DOKUMENTACE STAVEB			
objekt SO 21, SO 22			
profesní			
díl			
název přílohy Zařízení VZT - řezy 43-45			
datum 11/2016		měřítko -	
formát 18xA4		paré	
část D1.	objekt .	díl .06.	příloha 11
revize			