

OBSAH:

LIST 02	NAPÁJENÍ KOTLŮ
LIST 03	OBĚHOVÁ ČERPADLA
LIST 04	REGULÁTOR R1
LIST 05	REGULÁTOR R2
LIST 06	REGULÁTOR R2
LIST 07	PORUCHOVÁ SIGNALIZACE
LIST 08	HAVARIJNÍ STAVY
LIST 09	ZABEZPEČENÍ


POZNÁMKY:

TOTO SCHÉMA ZAPOJENÍ SOUVISÍ SE SCHÉMATEM ZAPOJENÍ 1.ETAPY.
VE SCHÉMATU JSOU ZNÁZORNĚNÉ POLOŽKY A OKRUHY, KTERÉ SE
TÝKAJÍ 2.ETAPY REALIZACE.
TECHNICKÁ ZPRÁVA JE NEDÍLNOU SOUČÁSTÍ SCHÉMATU ZAPOJENÍ.


název stavby

Sportovní hala -střední trakt areál " Klimeška" Kutná Hora


místo stavby k.ú.Kutná Hora,p.č.3336,3337/1,3340,3341,3337/14	investor Město Kutná Hora, Havlíčkovo náměstí 552, 284 01 Kutná Hora
generální projektant  PROJEKČNÍ KANCELÁŘ číslo zakázky 494	zpracovatel autorizace 
revize	datum
	hl. architekt projektu: Ing.arch.Irena Pátková, Ing.arch.Jitka Paroubková
	hlavní inženýr projektu ING. JIRÍ OPAT
	odpovědná osoba: ING. JINDŘICH MATĚJKA
	vypracoval JIRÍ FLOSMAN
	kontroloval ING. JINDŘICH MATĚJKA
± 0,000 = 223,60 m n.m.	stupeň dokumentace DOKUMENTACE PRO PROVEDENÍ STAVBY
	kód DPS
	část D - DOKUMENTACE STAVEB
	stavební objekt SO 21, SO 22
	profesní díl 07 - M a R
	název přílohy Schéma zapojení RMaR
datum 11/2016	měřítko
formát	paré
část	objekt
díl	příloha
revize	
D1.	. 07 . 04

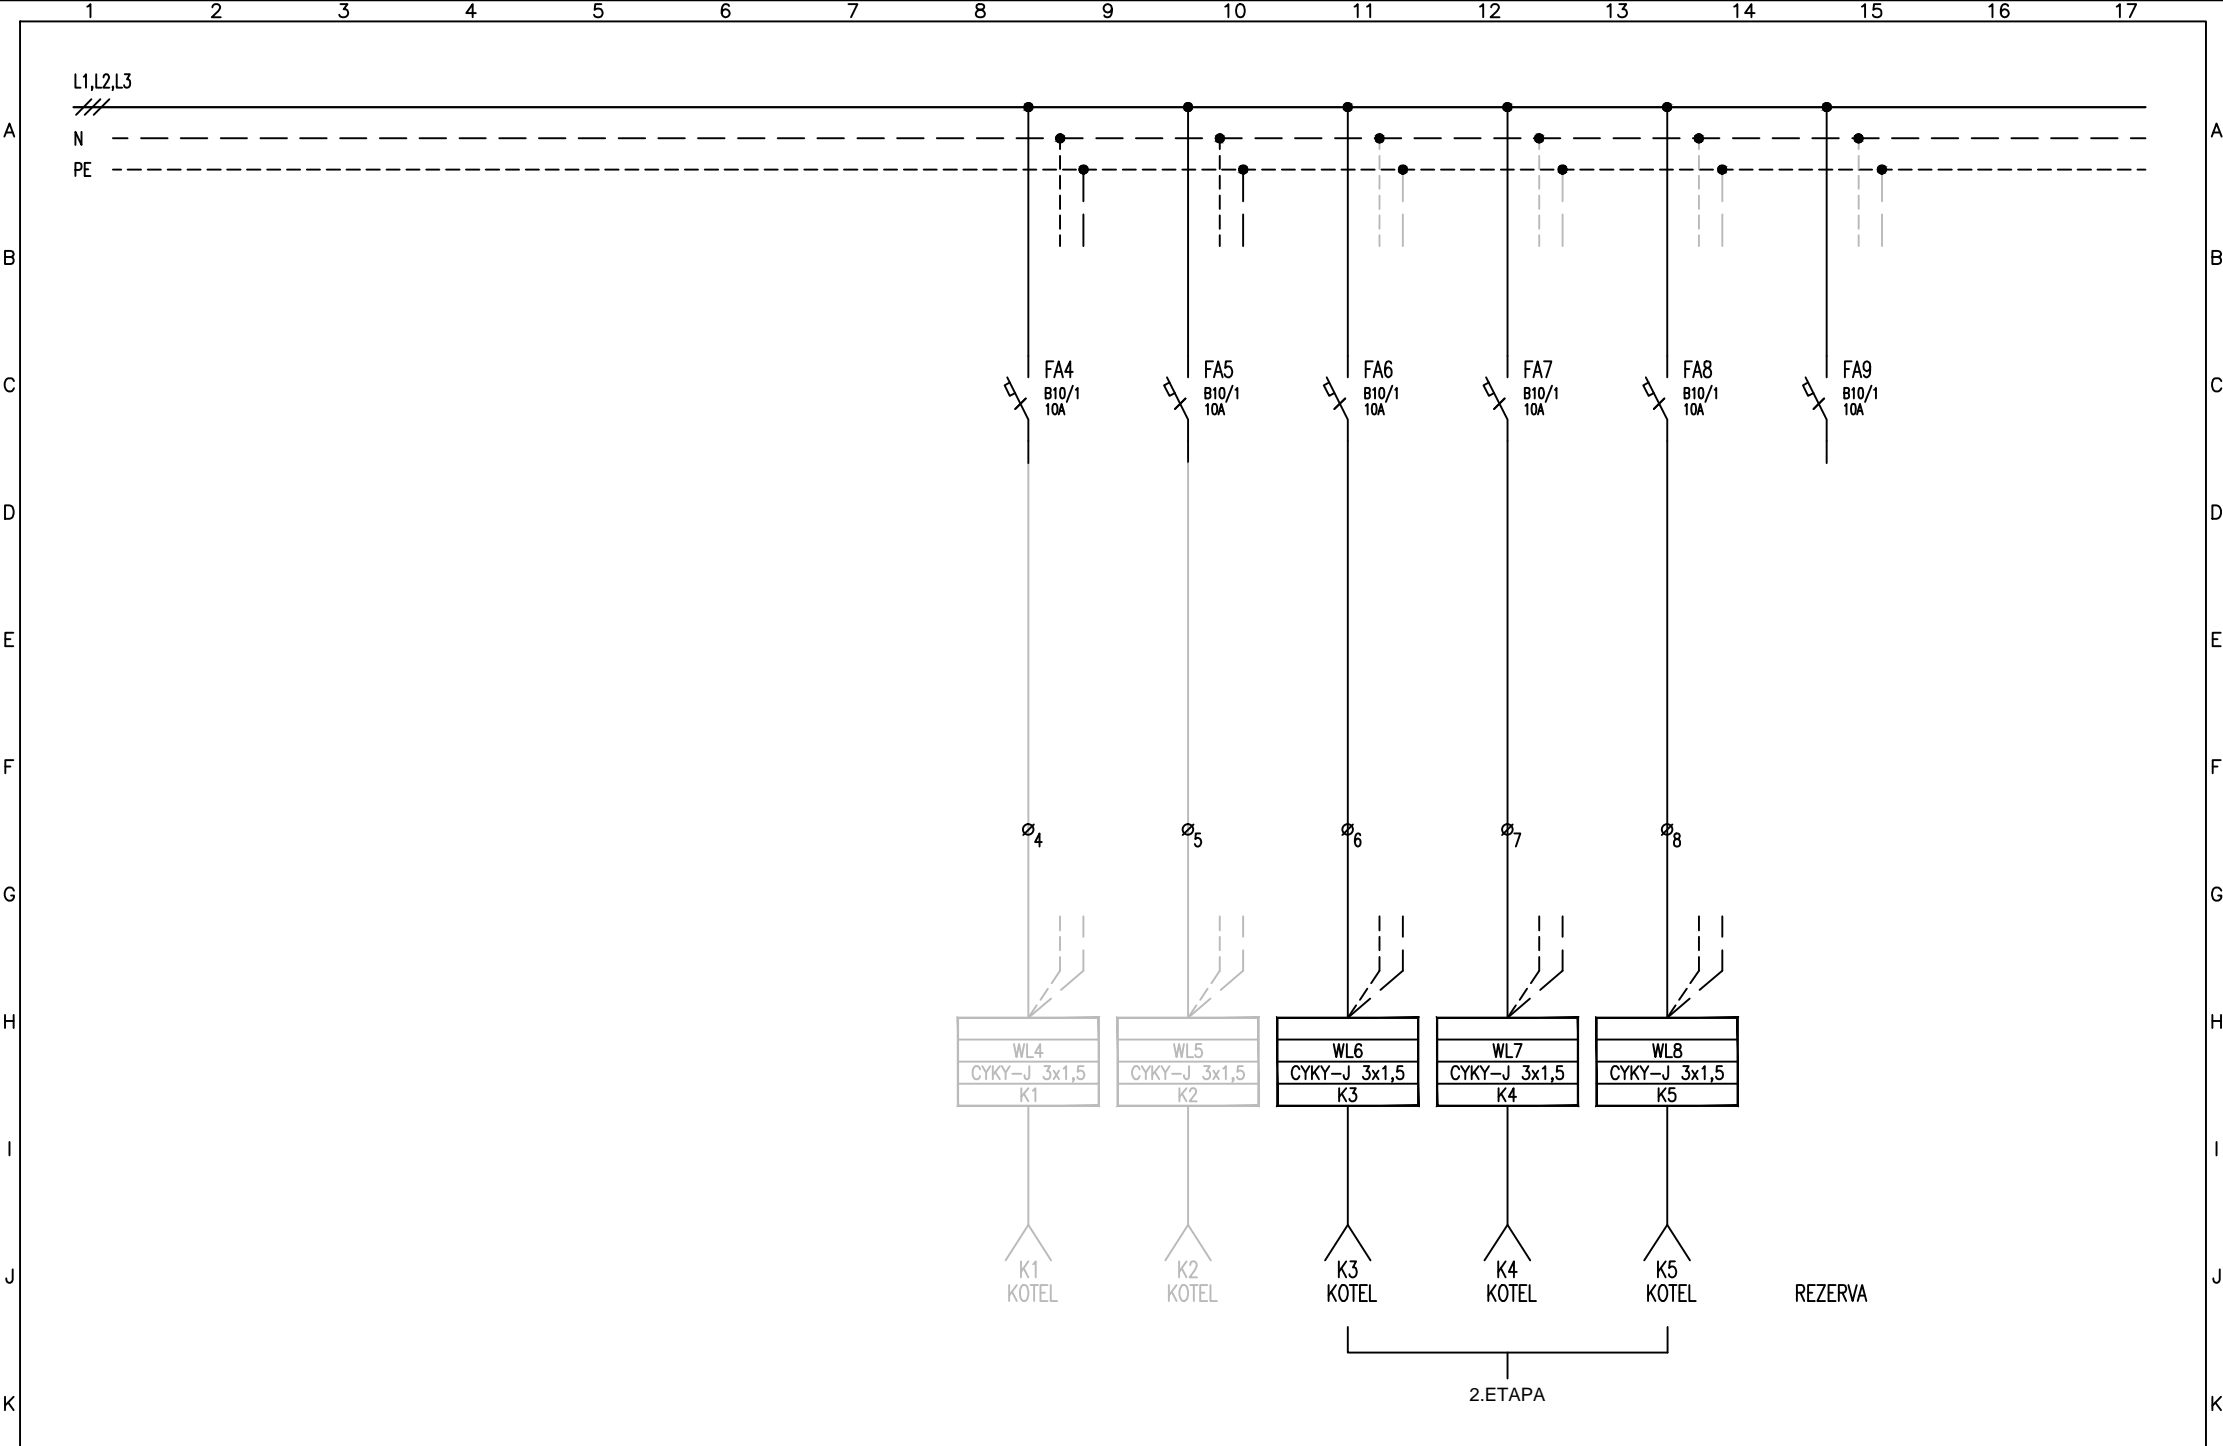


1	2	3	4	5	6	7	8	9	10	11	12	13	14	15	16	17			
Vypracoval: J.FLOSMAN			AKCE: VÍCEÚČELOVÁ SPORTOVNÍ HALA AREÁL "KLIMEŠKA" – II. ETAPA						Investor:				Zak/číslo: N/A		A/k/: N/A		Listů: 9		
Kontroloval: ING. J. MATĚJKA									Obsah: NAPÁJENÍ KOTLŮ				Změna/Datum:				V/č/:		List: 2
Datum : 11/2016																			

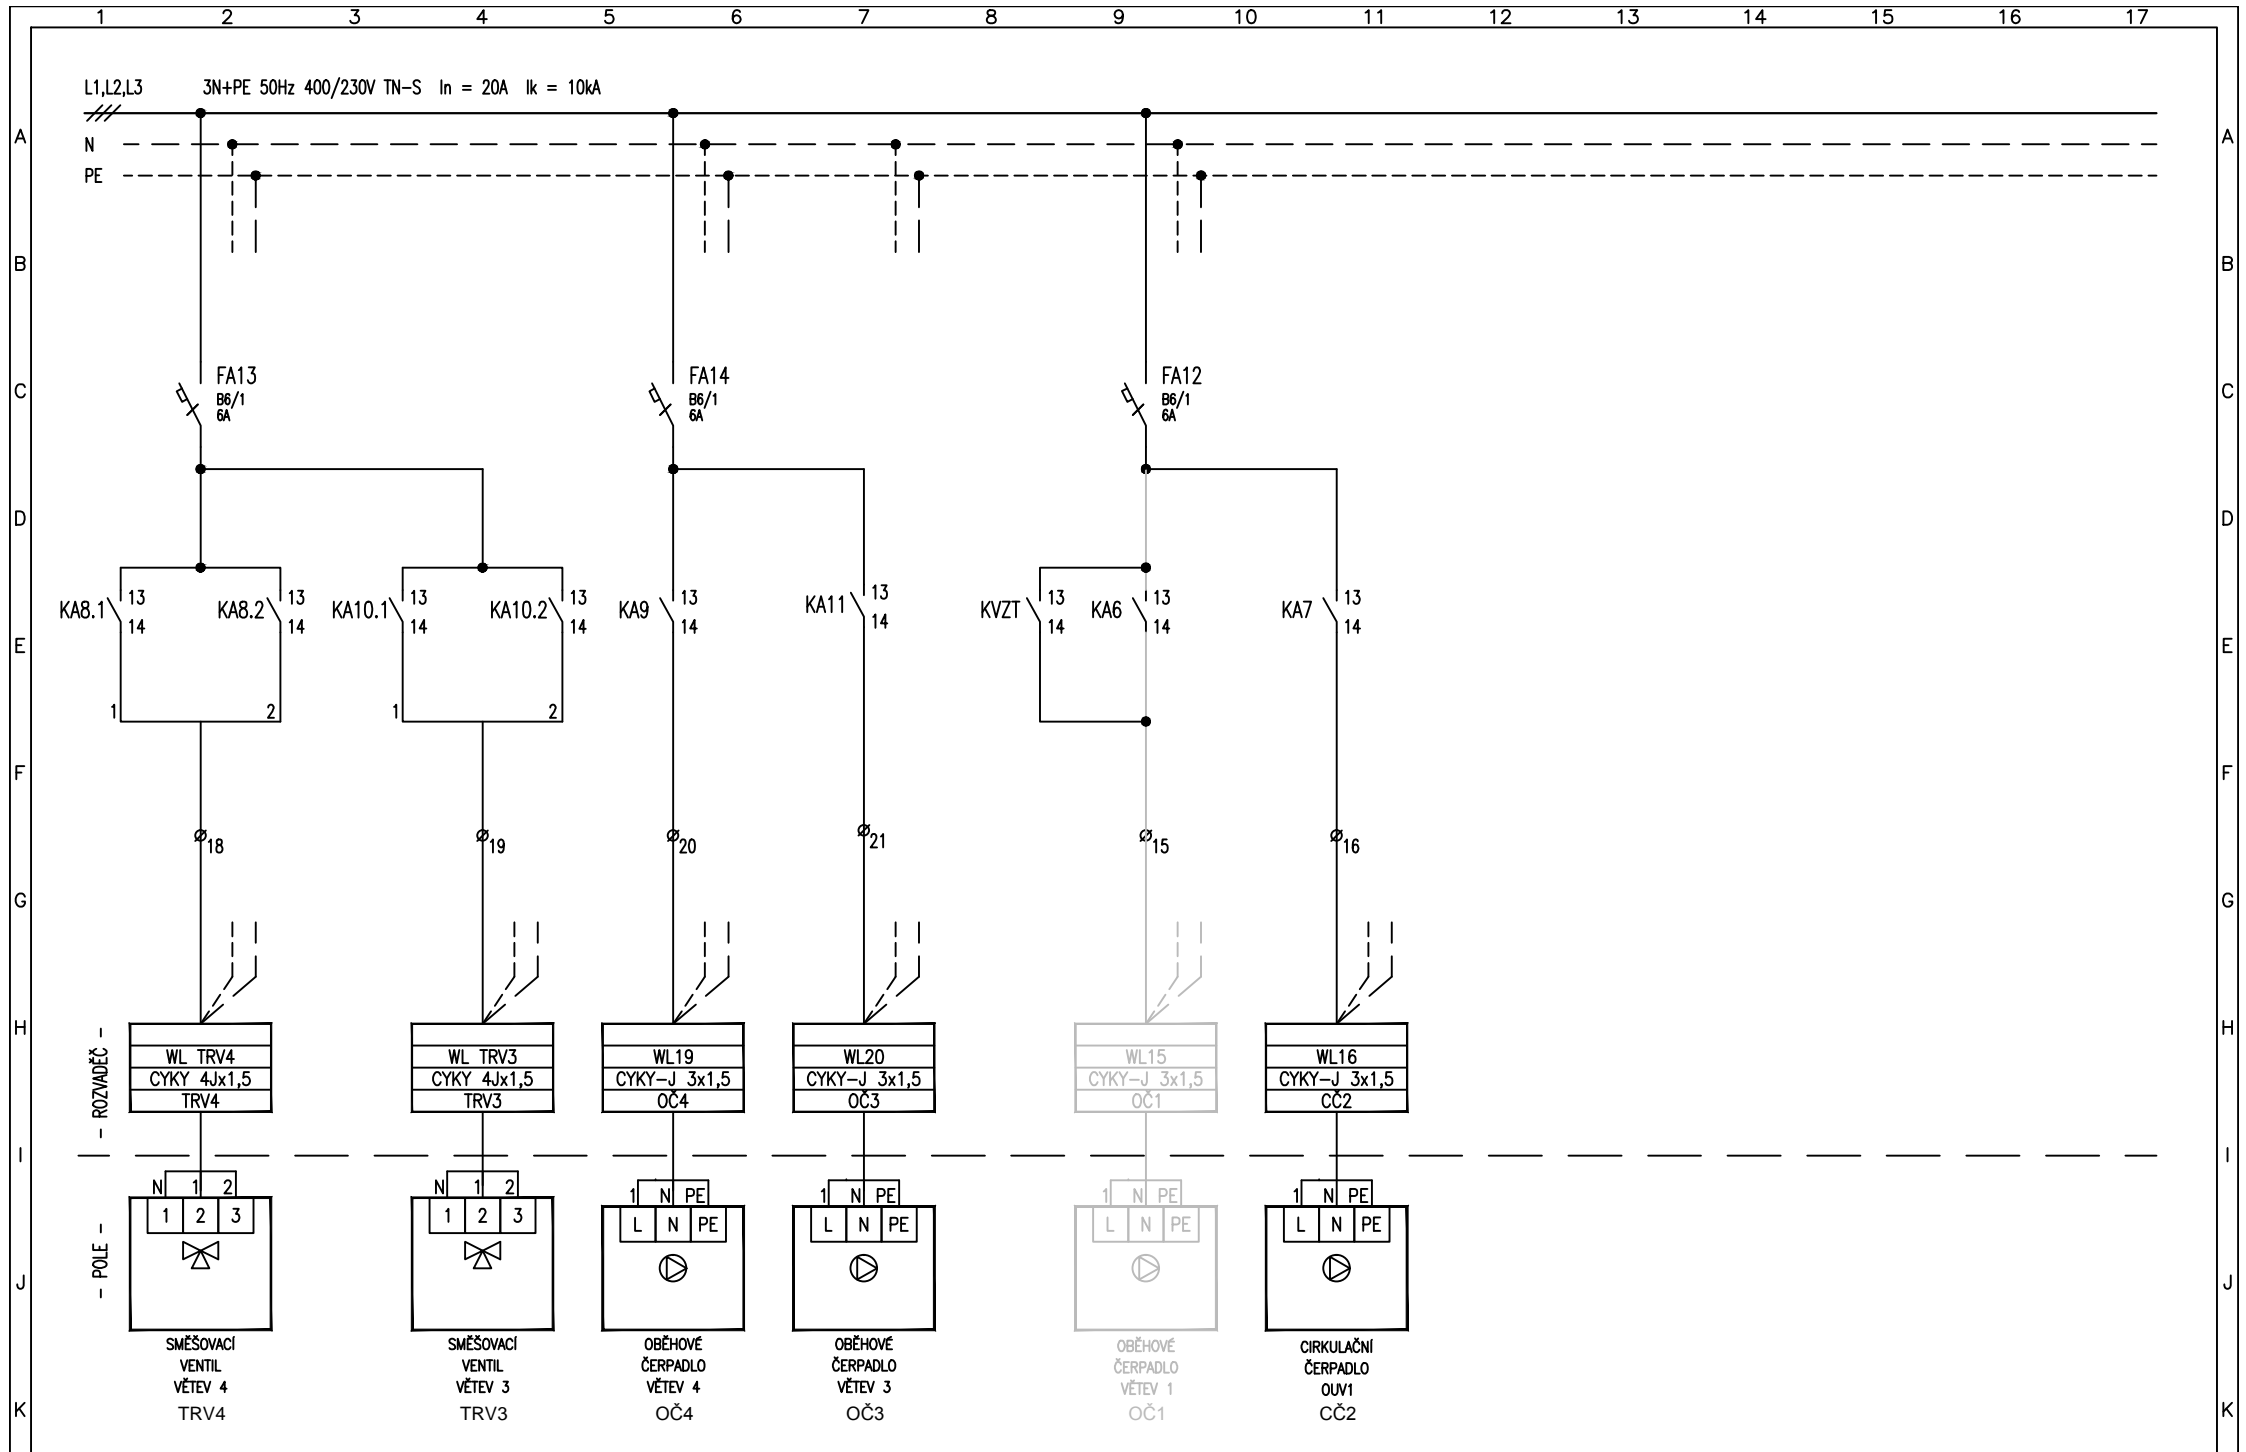


Vypracoval: J.FLOSMAN	AKCE: VÍCEÚČELOVÁ SPORTOVNÍ HALA AREÁL "KLIMEŠKA" – II. ETAPA	Investor:	Zak/číslo: N/A	A/K/: N/A	Listů: 9
Kontroloval: ING. J. MATĚJKA		Obsah:	Změna/Datum:	V/č/:	List: 3
Datum : 11/2016		OBĚHOVÁ ČERPADLA		Měřítko:	

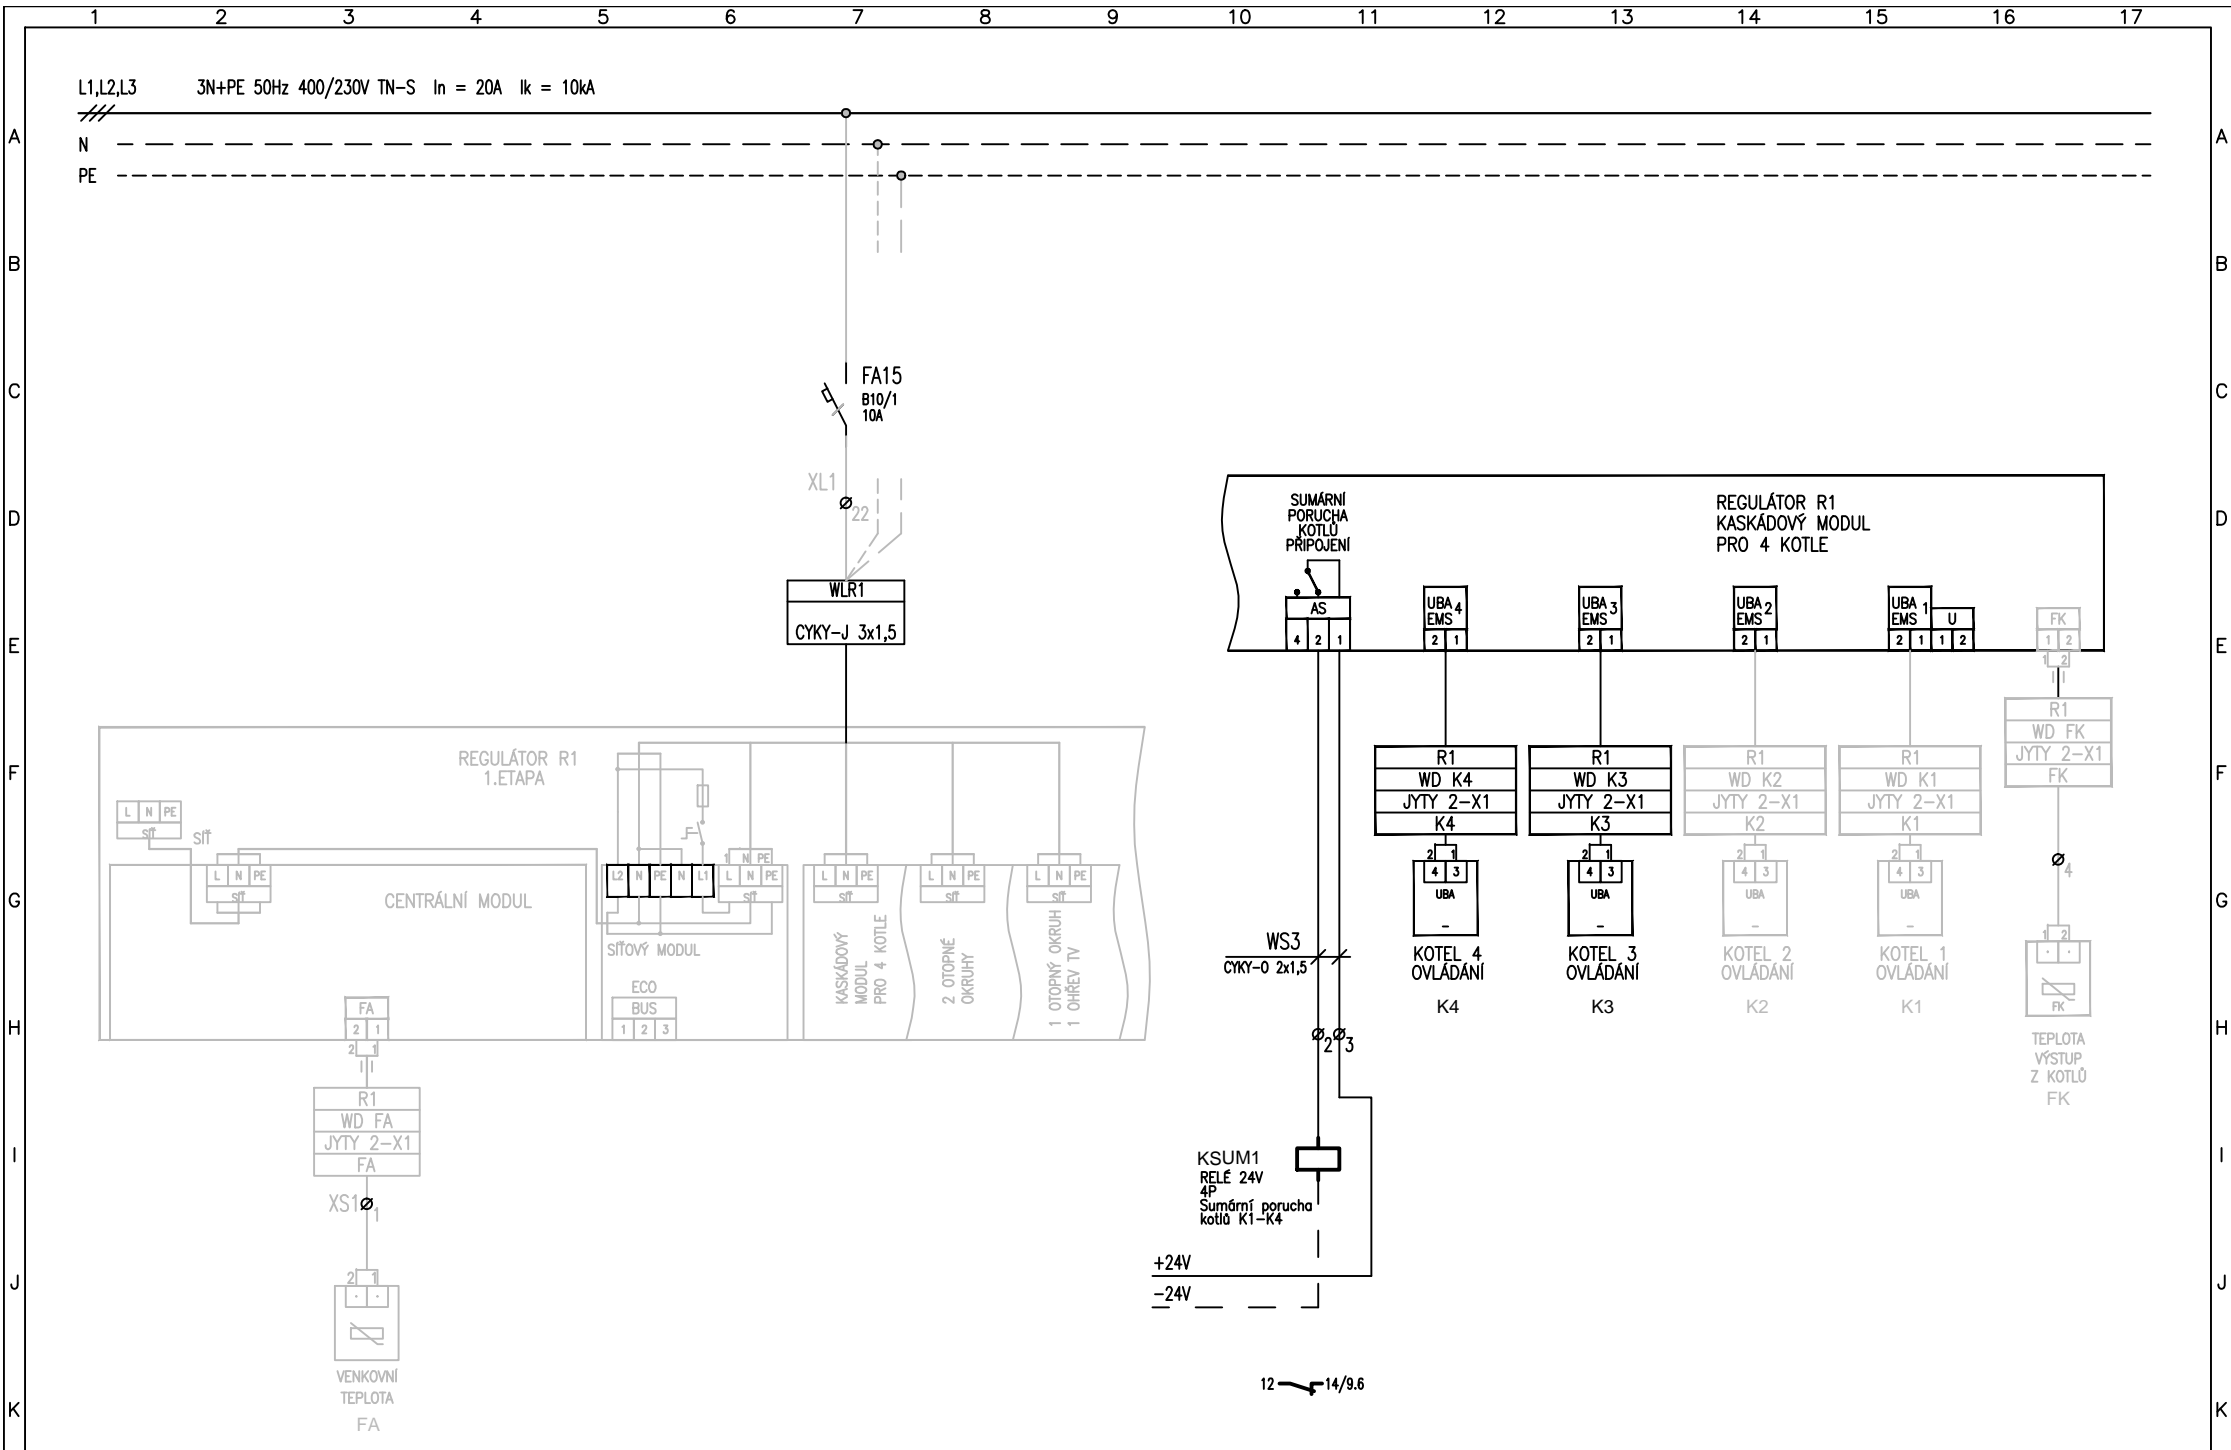



Vypracoval: J.FLOSMAN	AKCE: VÍCEÚČELOVÁ SPORTOVNÍ HALA AREÁL "KLIMEŠKA" – II. ETAPA	Investor:	Zak/číslo: N/A	A/K/: N/A	Listů: 9
Kontroloval: ING. J. MATĚJKA		Obsah:	Změna/Datum:	V/č/:	List: 4
Datum : 11/2016		REGULÁTOR R1		Měřítka:	

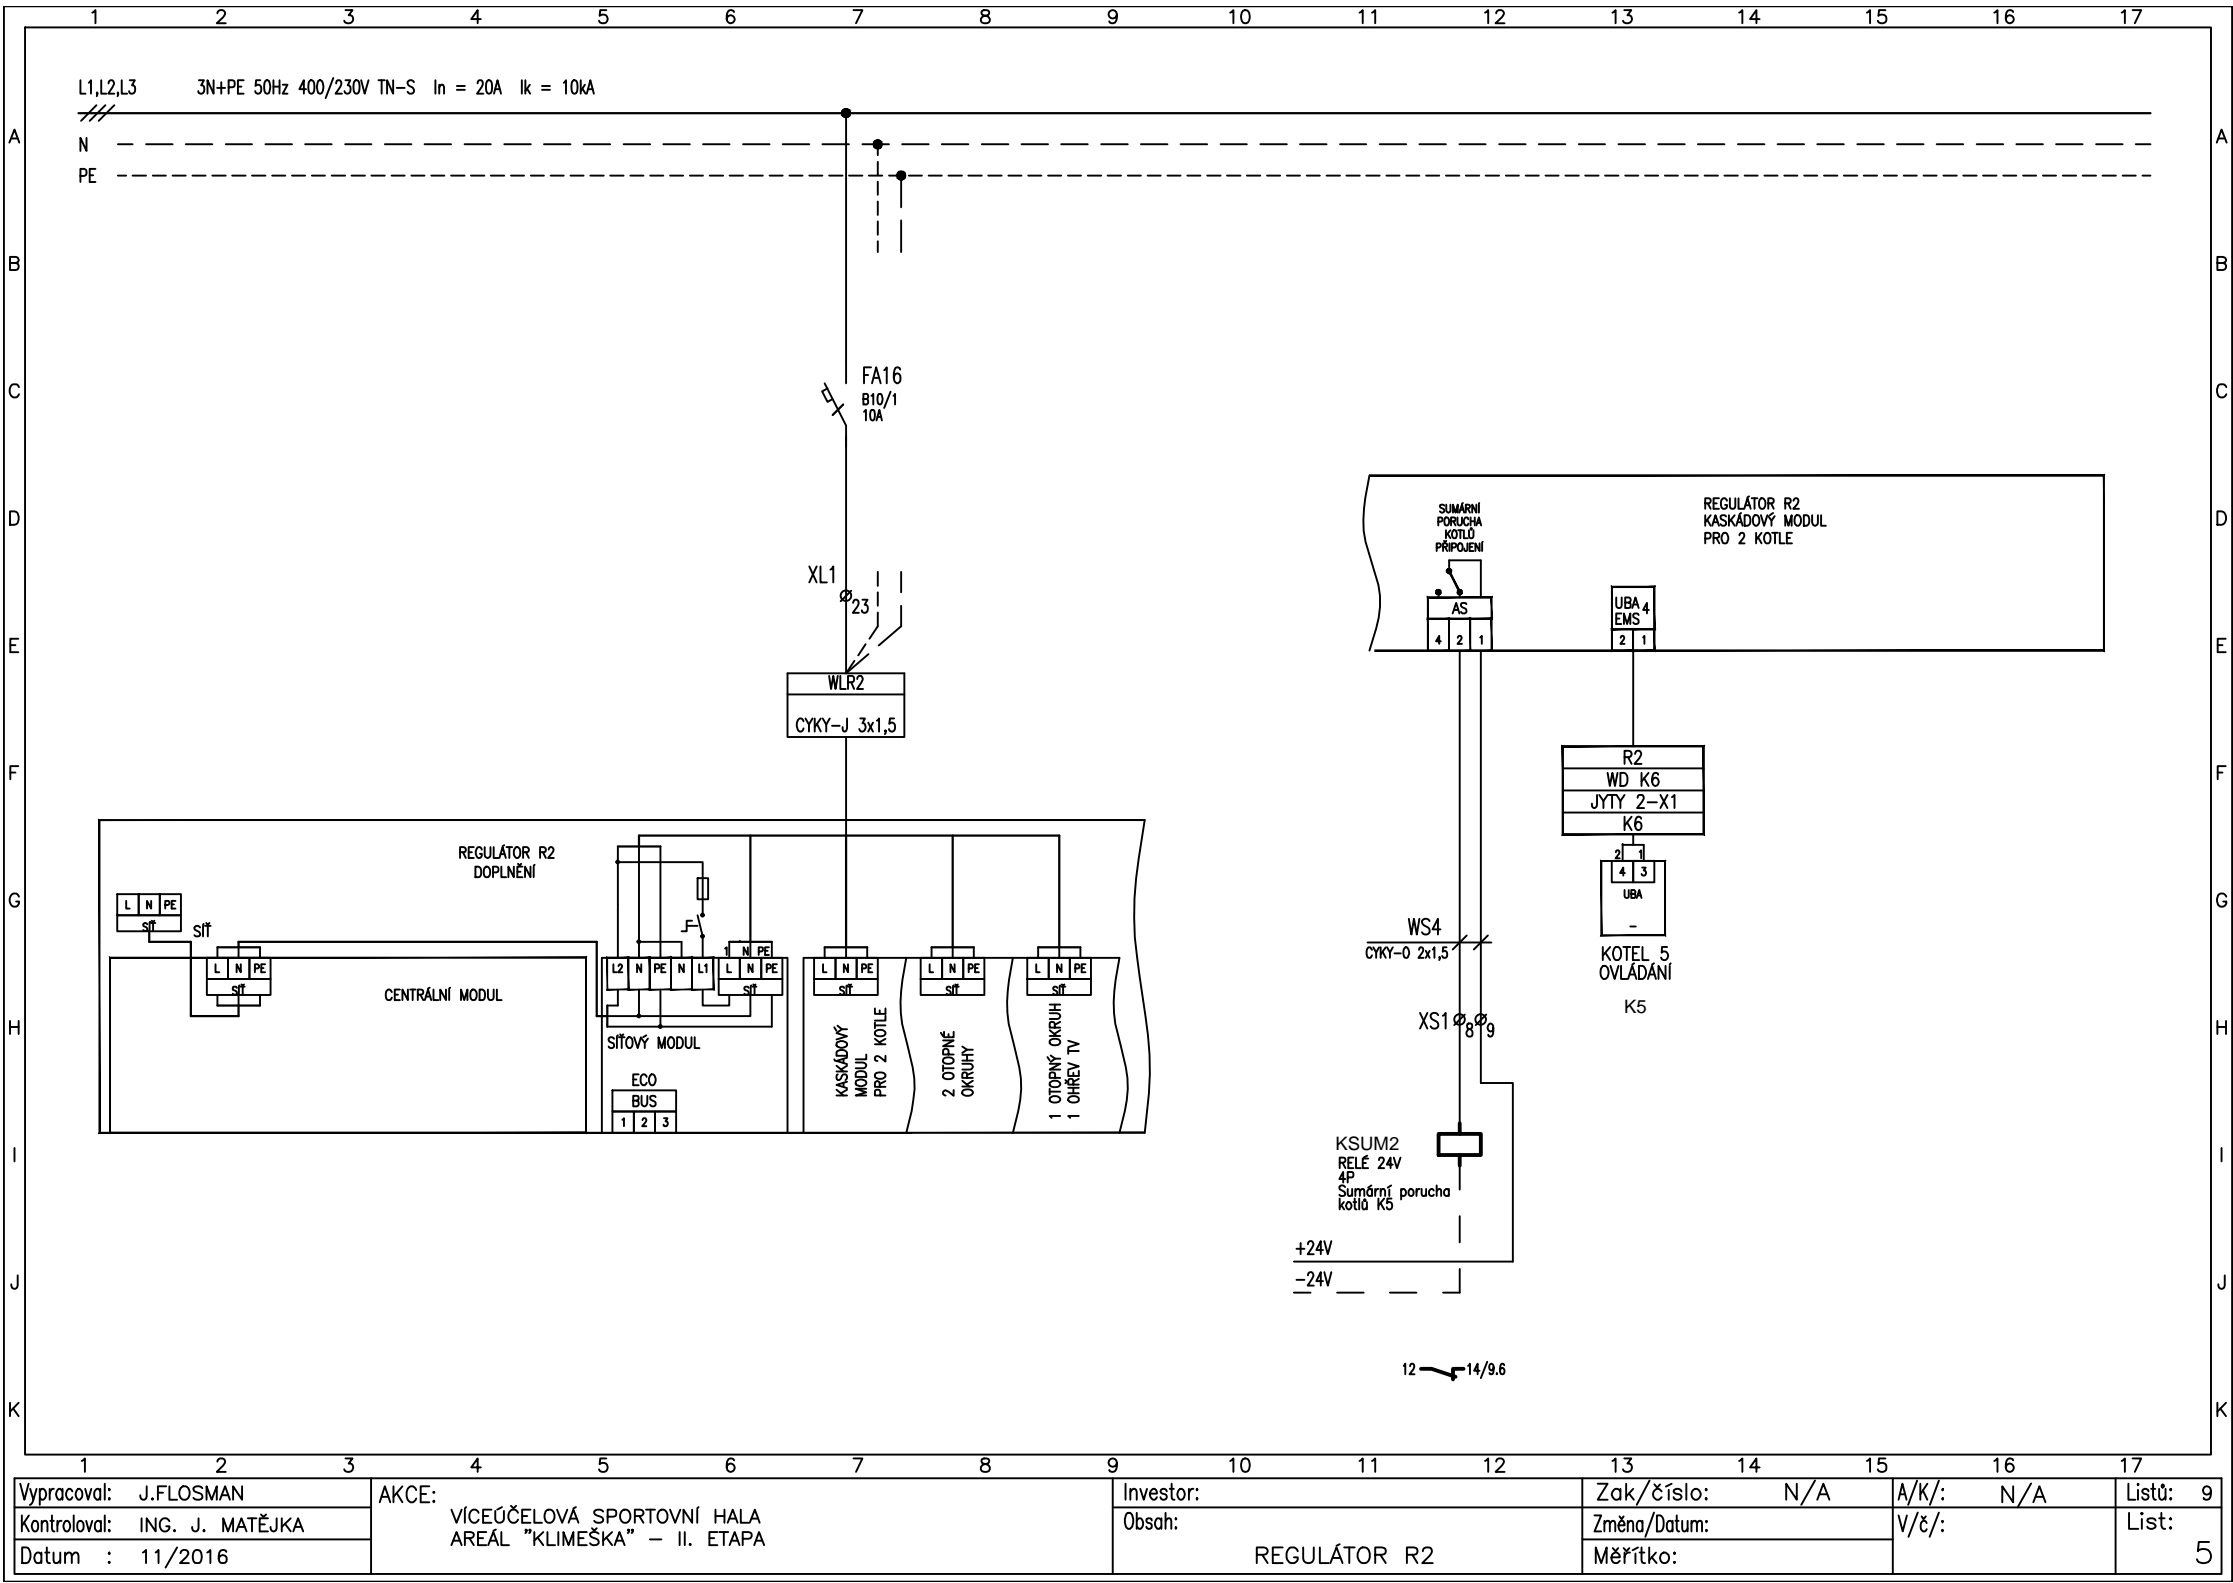

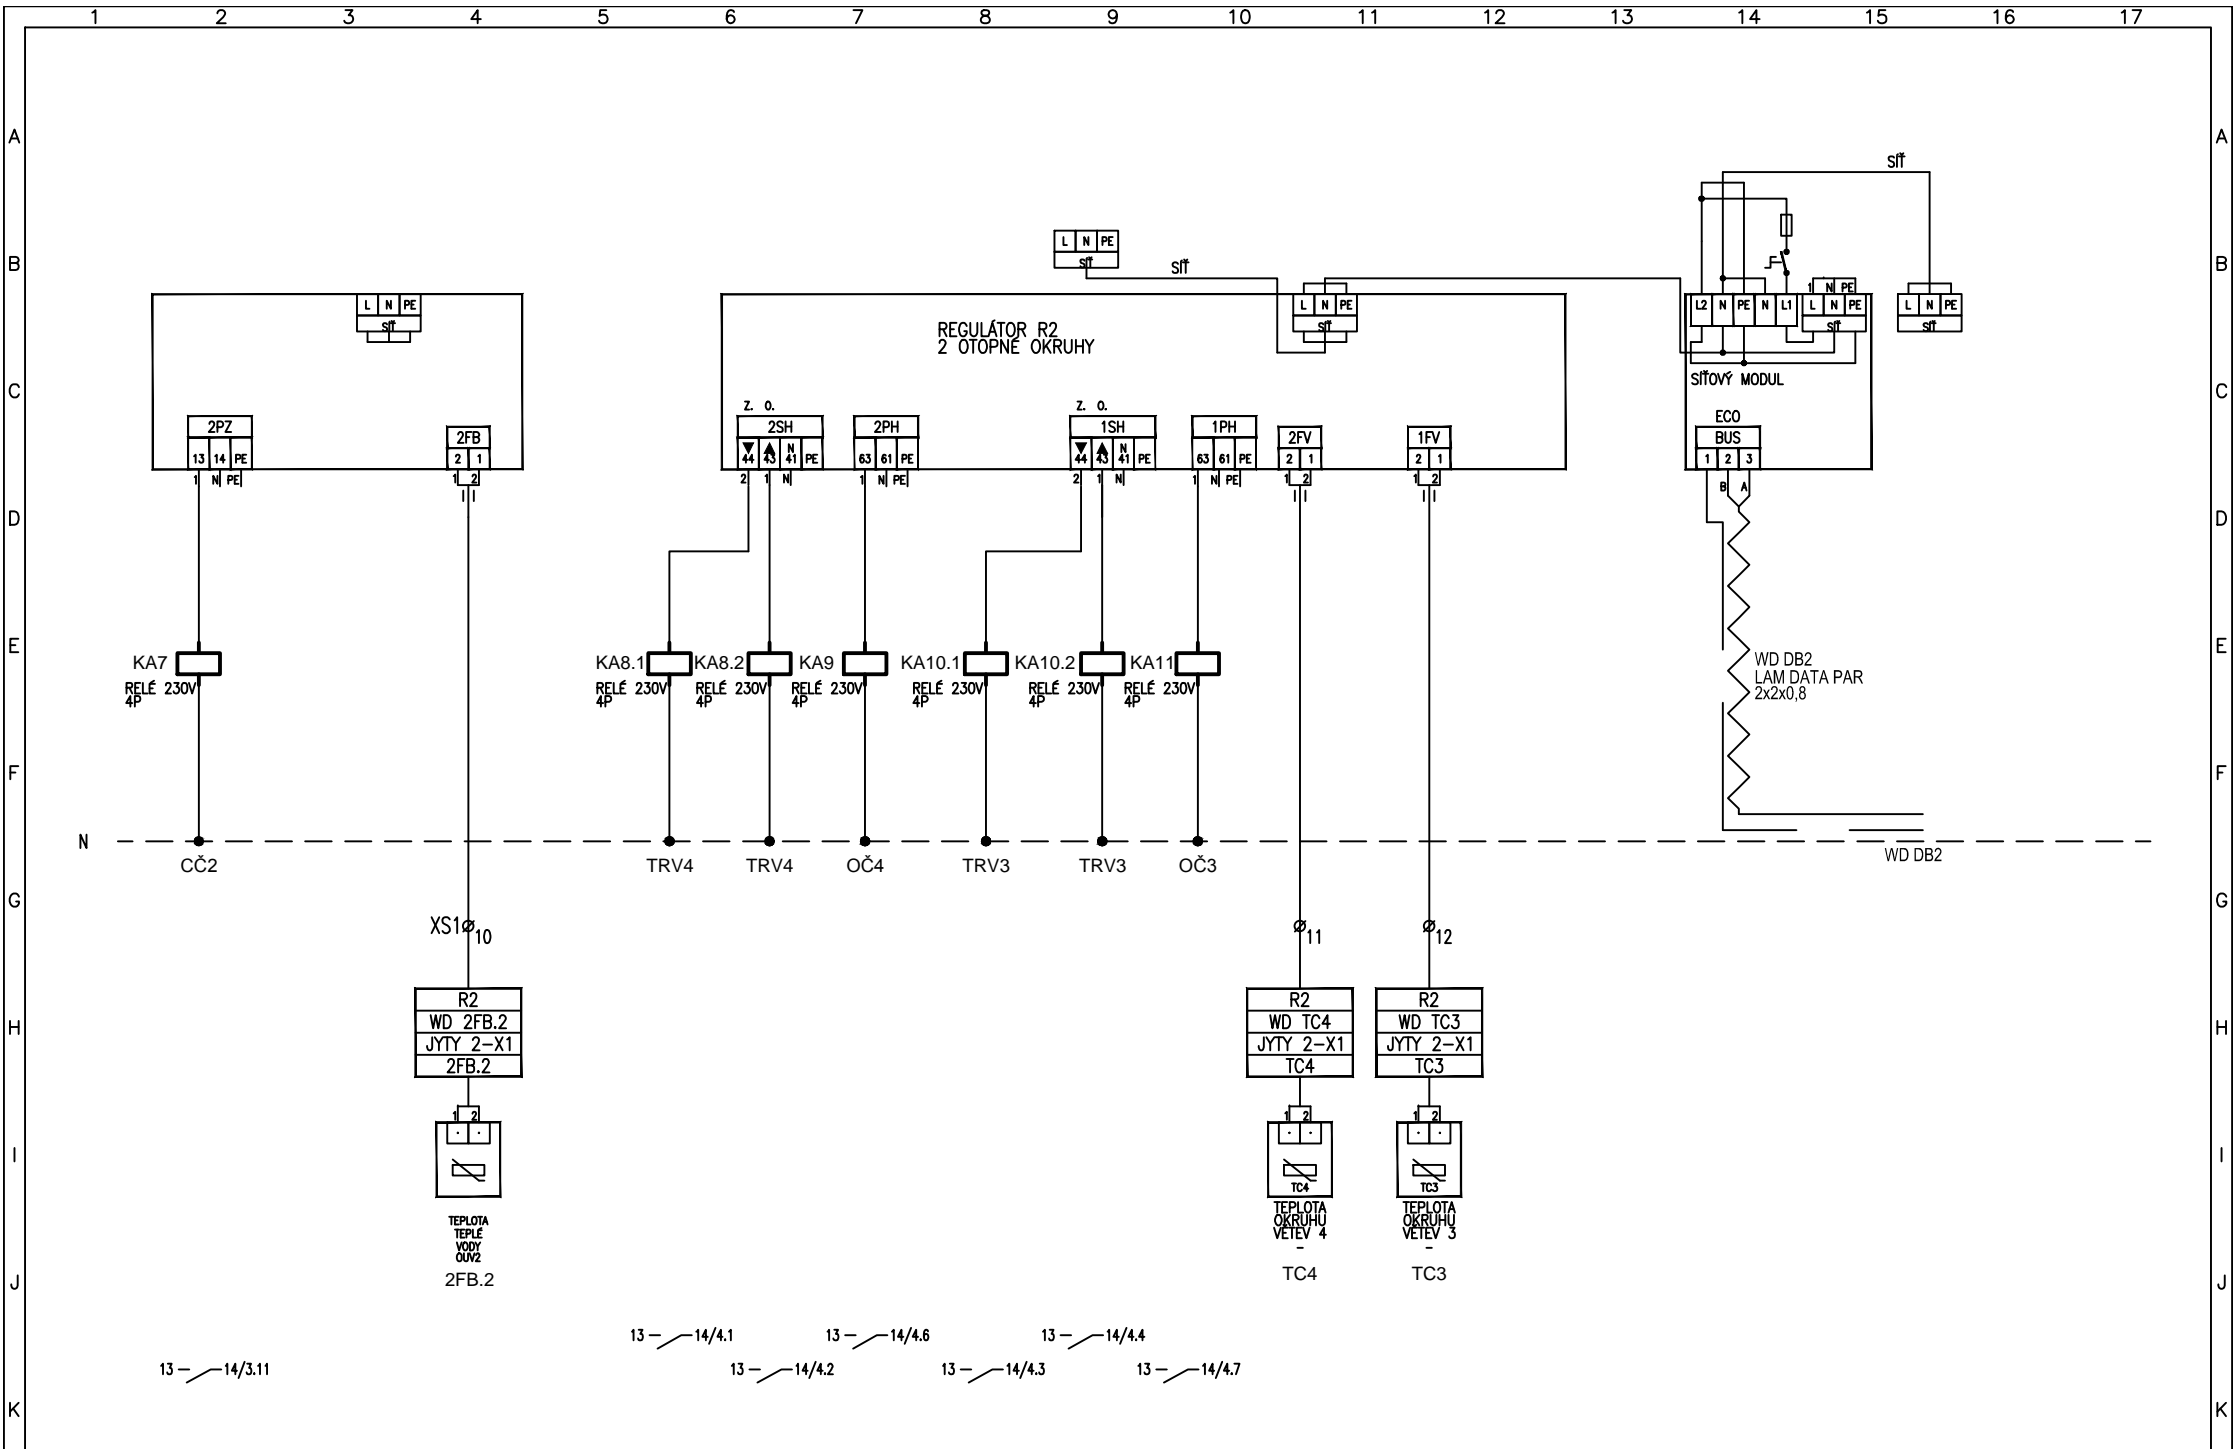


Vypracoval: J.FLOSMAN	AKCE: VÍCEÚČELOVÁ SPORTOVNÍ HALA AREÁL "KLIMEŠKA" – II. ETAPA	Investor:	Zak/číslo: N/A	A/K/: N/A	Listů: 9
Kontroloval: ING. J. MATĚJKA		Obsah:	Změna/Datum:	V/č/:	List: 6
Datum : 11/2016		REGULÁTOR R2	Měřítka:		

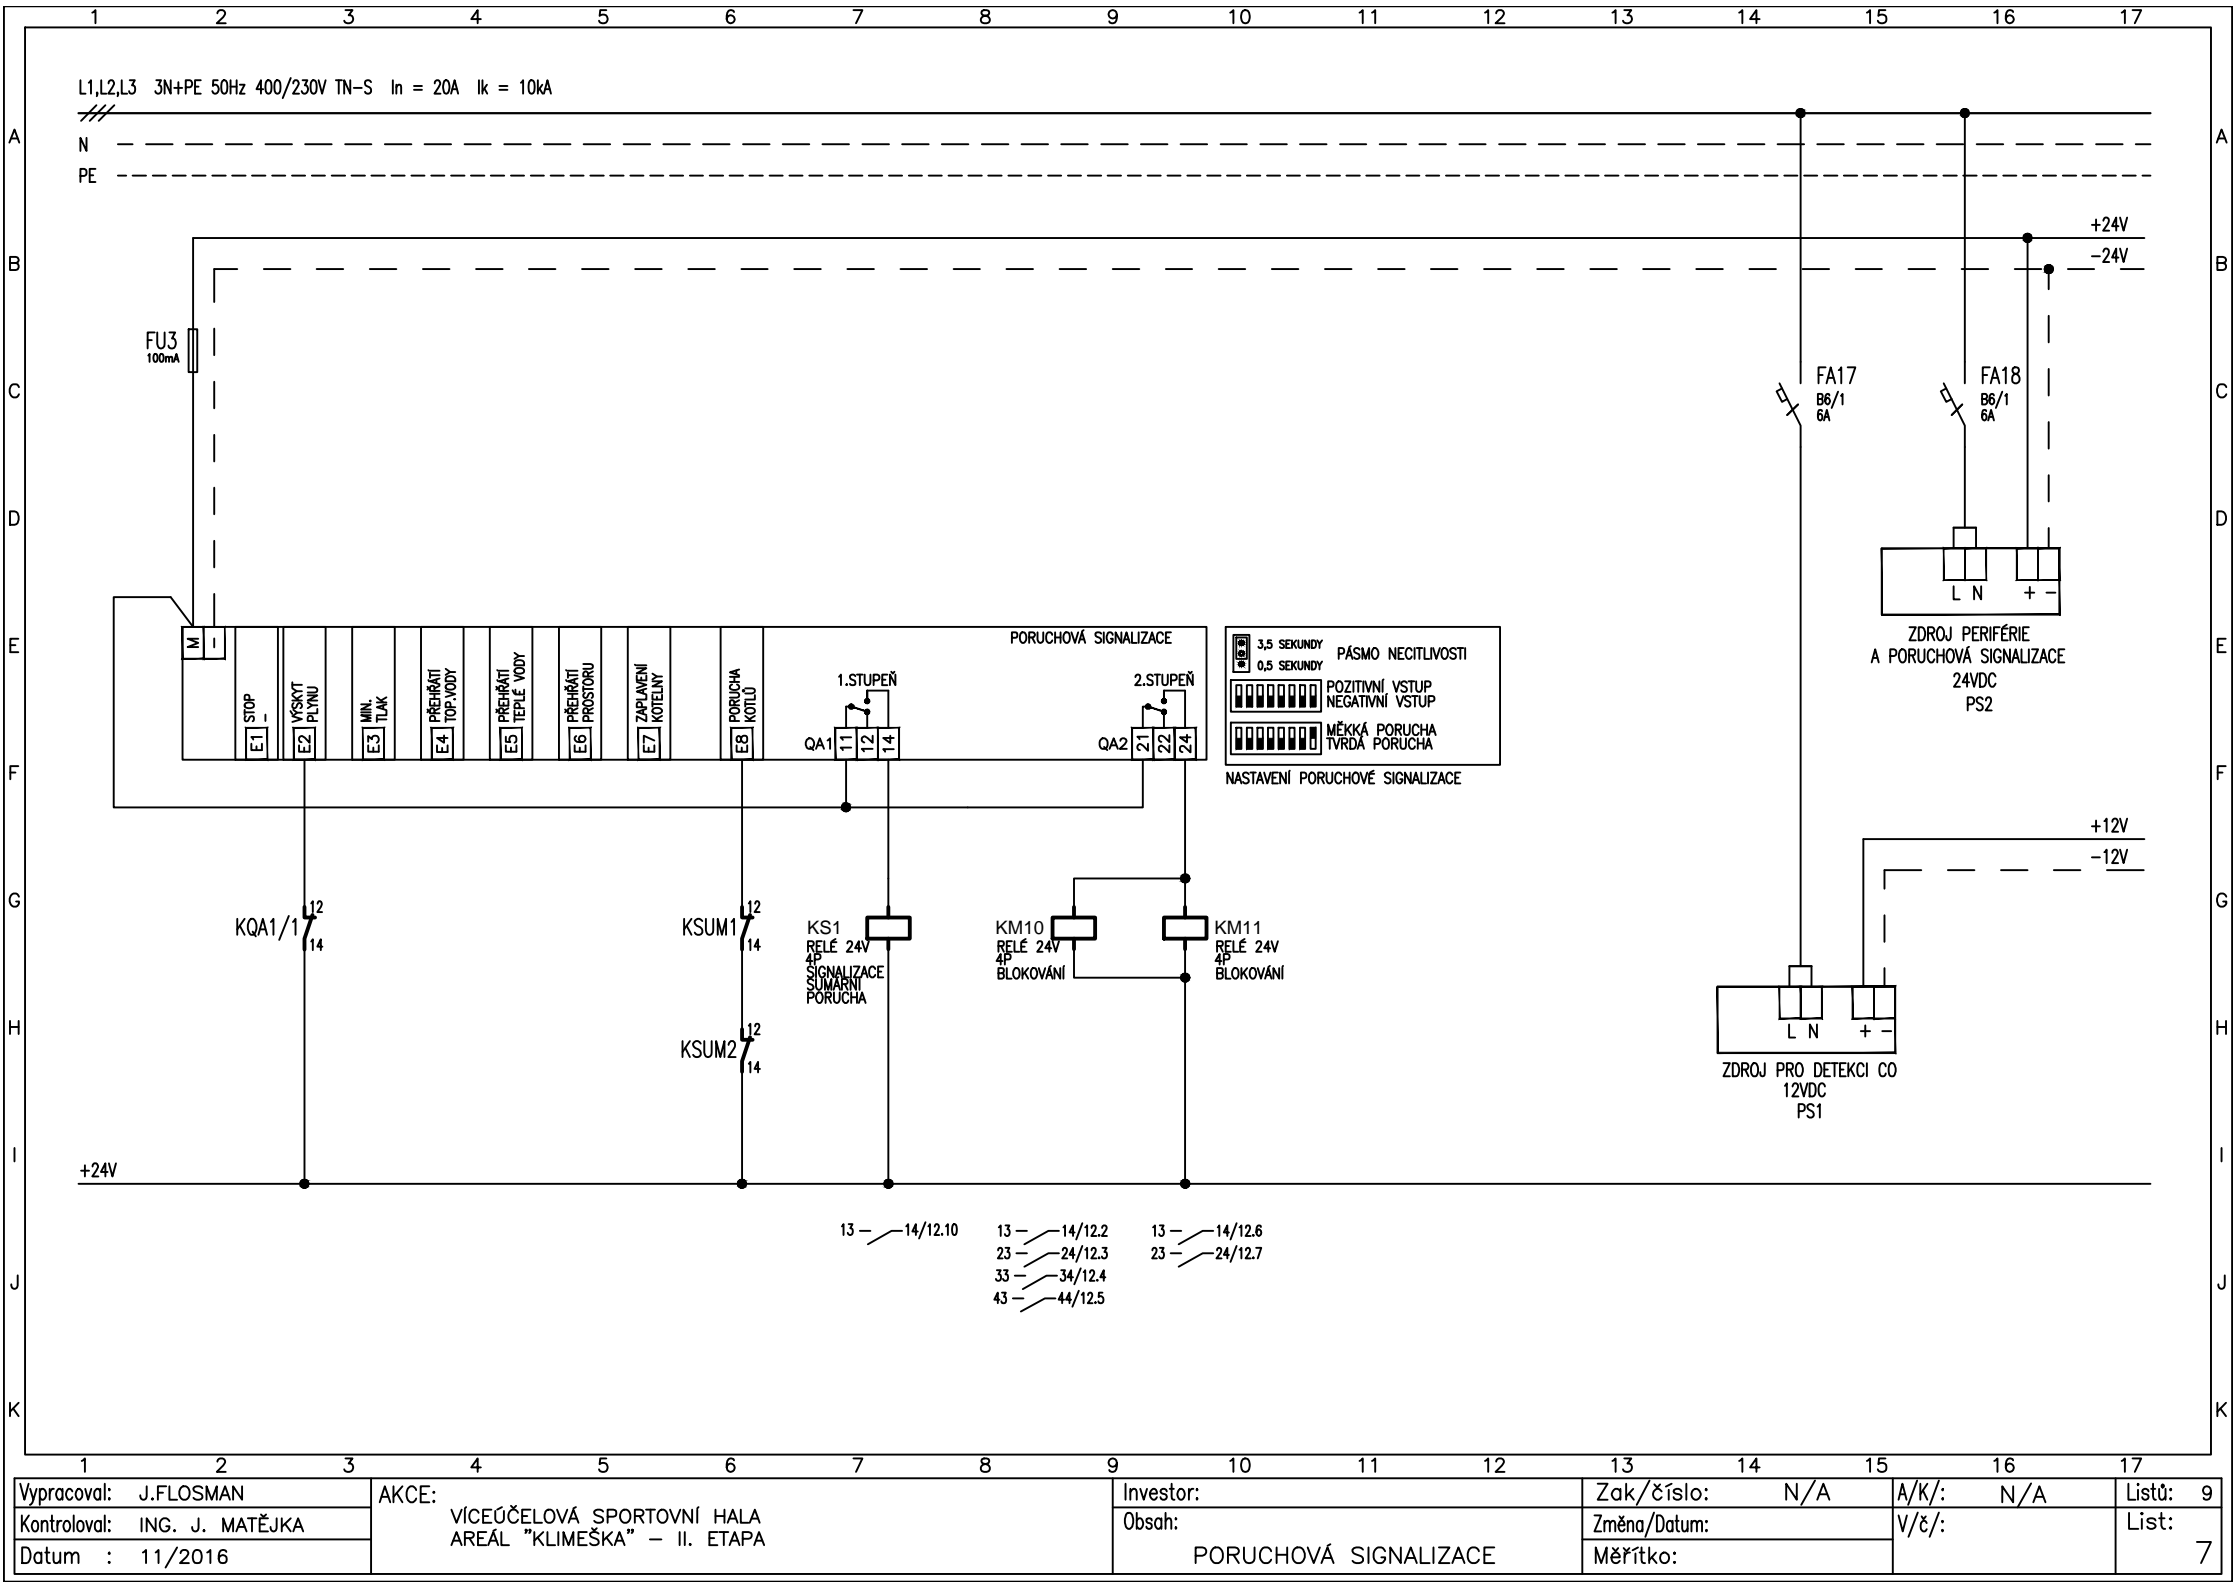

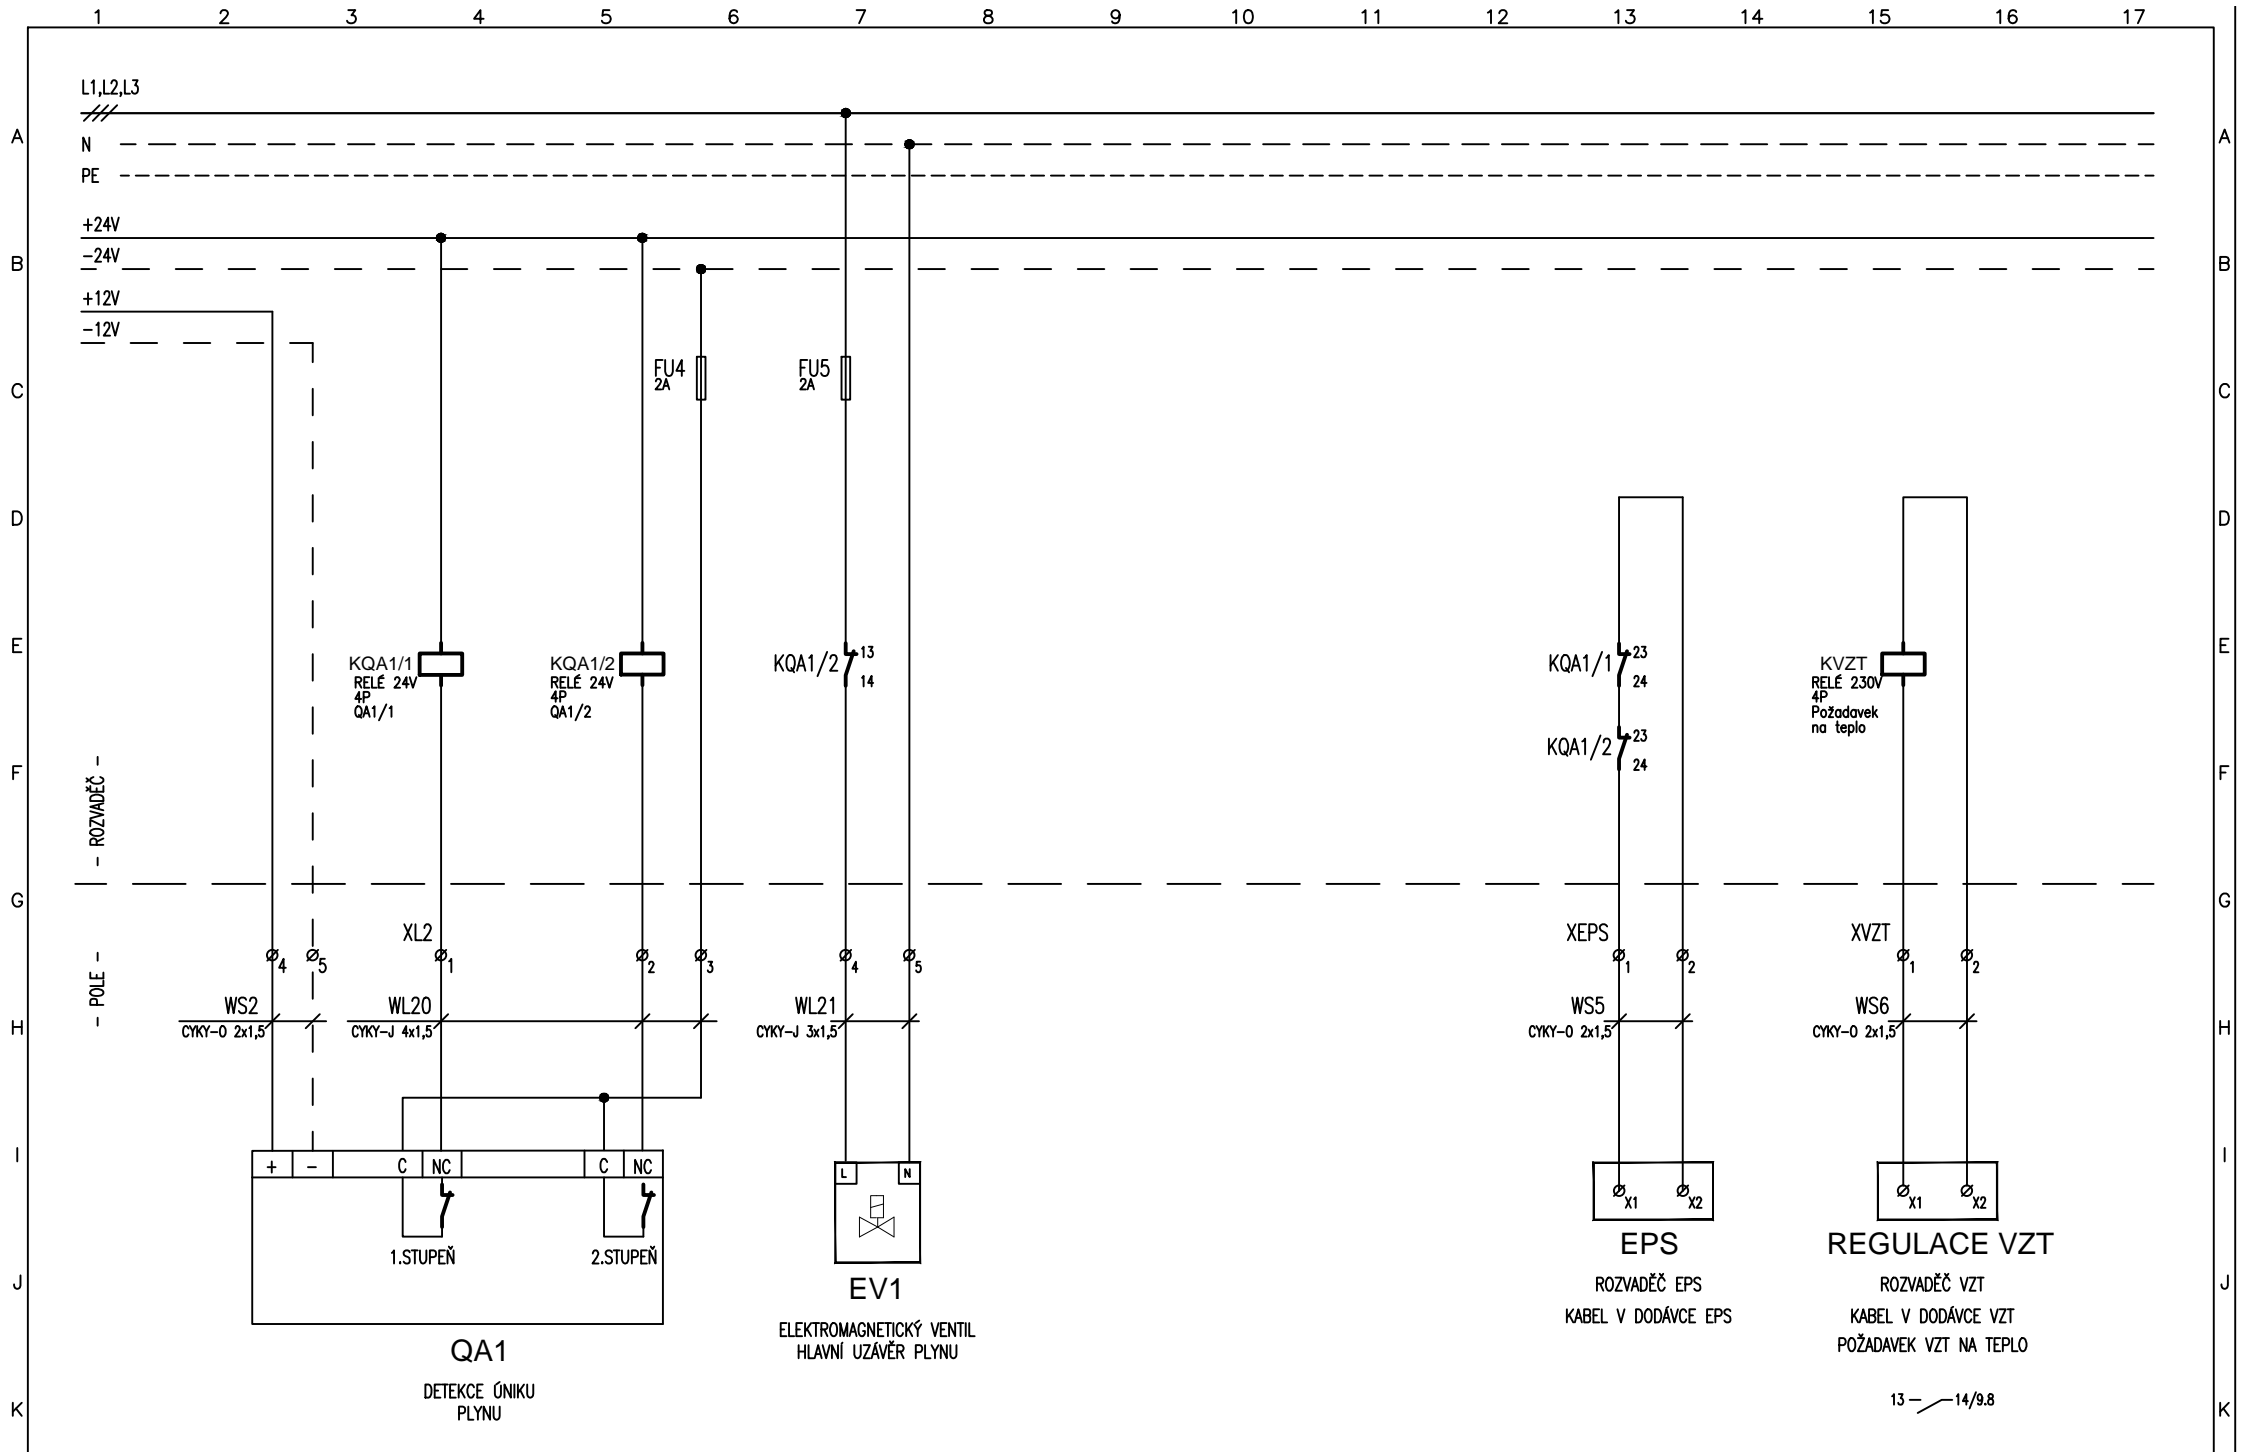

1	2	3	4	5	6	7	8	9	10	11	12	13	14	15	16	17
Vypracoval: J.FLOSMAN			AKCE: VÍCEÚČELOVÁ SPORTOVNÍ HALA AREÁL "KLIMEŠKA" – II. ETAPA						Investor:			Zak/číslo: N/A		A/K/: N/A		Listů: 9
Kontroloval: ING. J. MATĚJKA									Obsah: HAVARIJNÍ STAVY			Změna/Datum:		V/č/:		List: 8
Datum : 11/2016												Měřítko:				

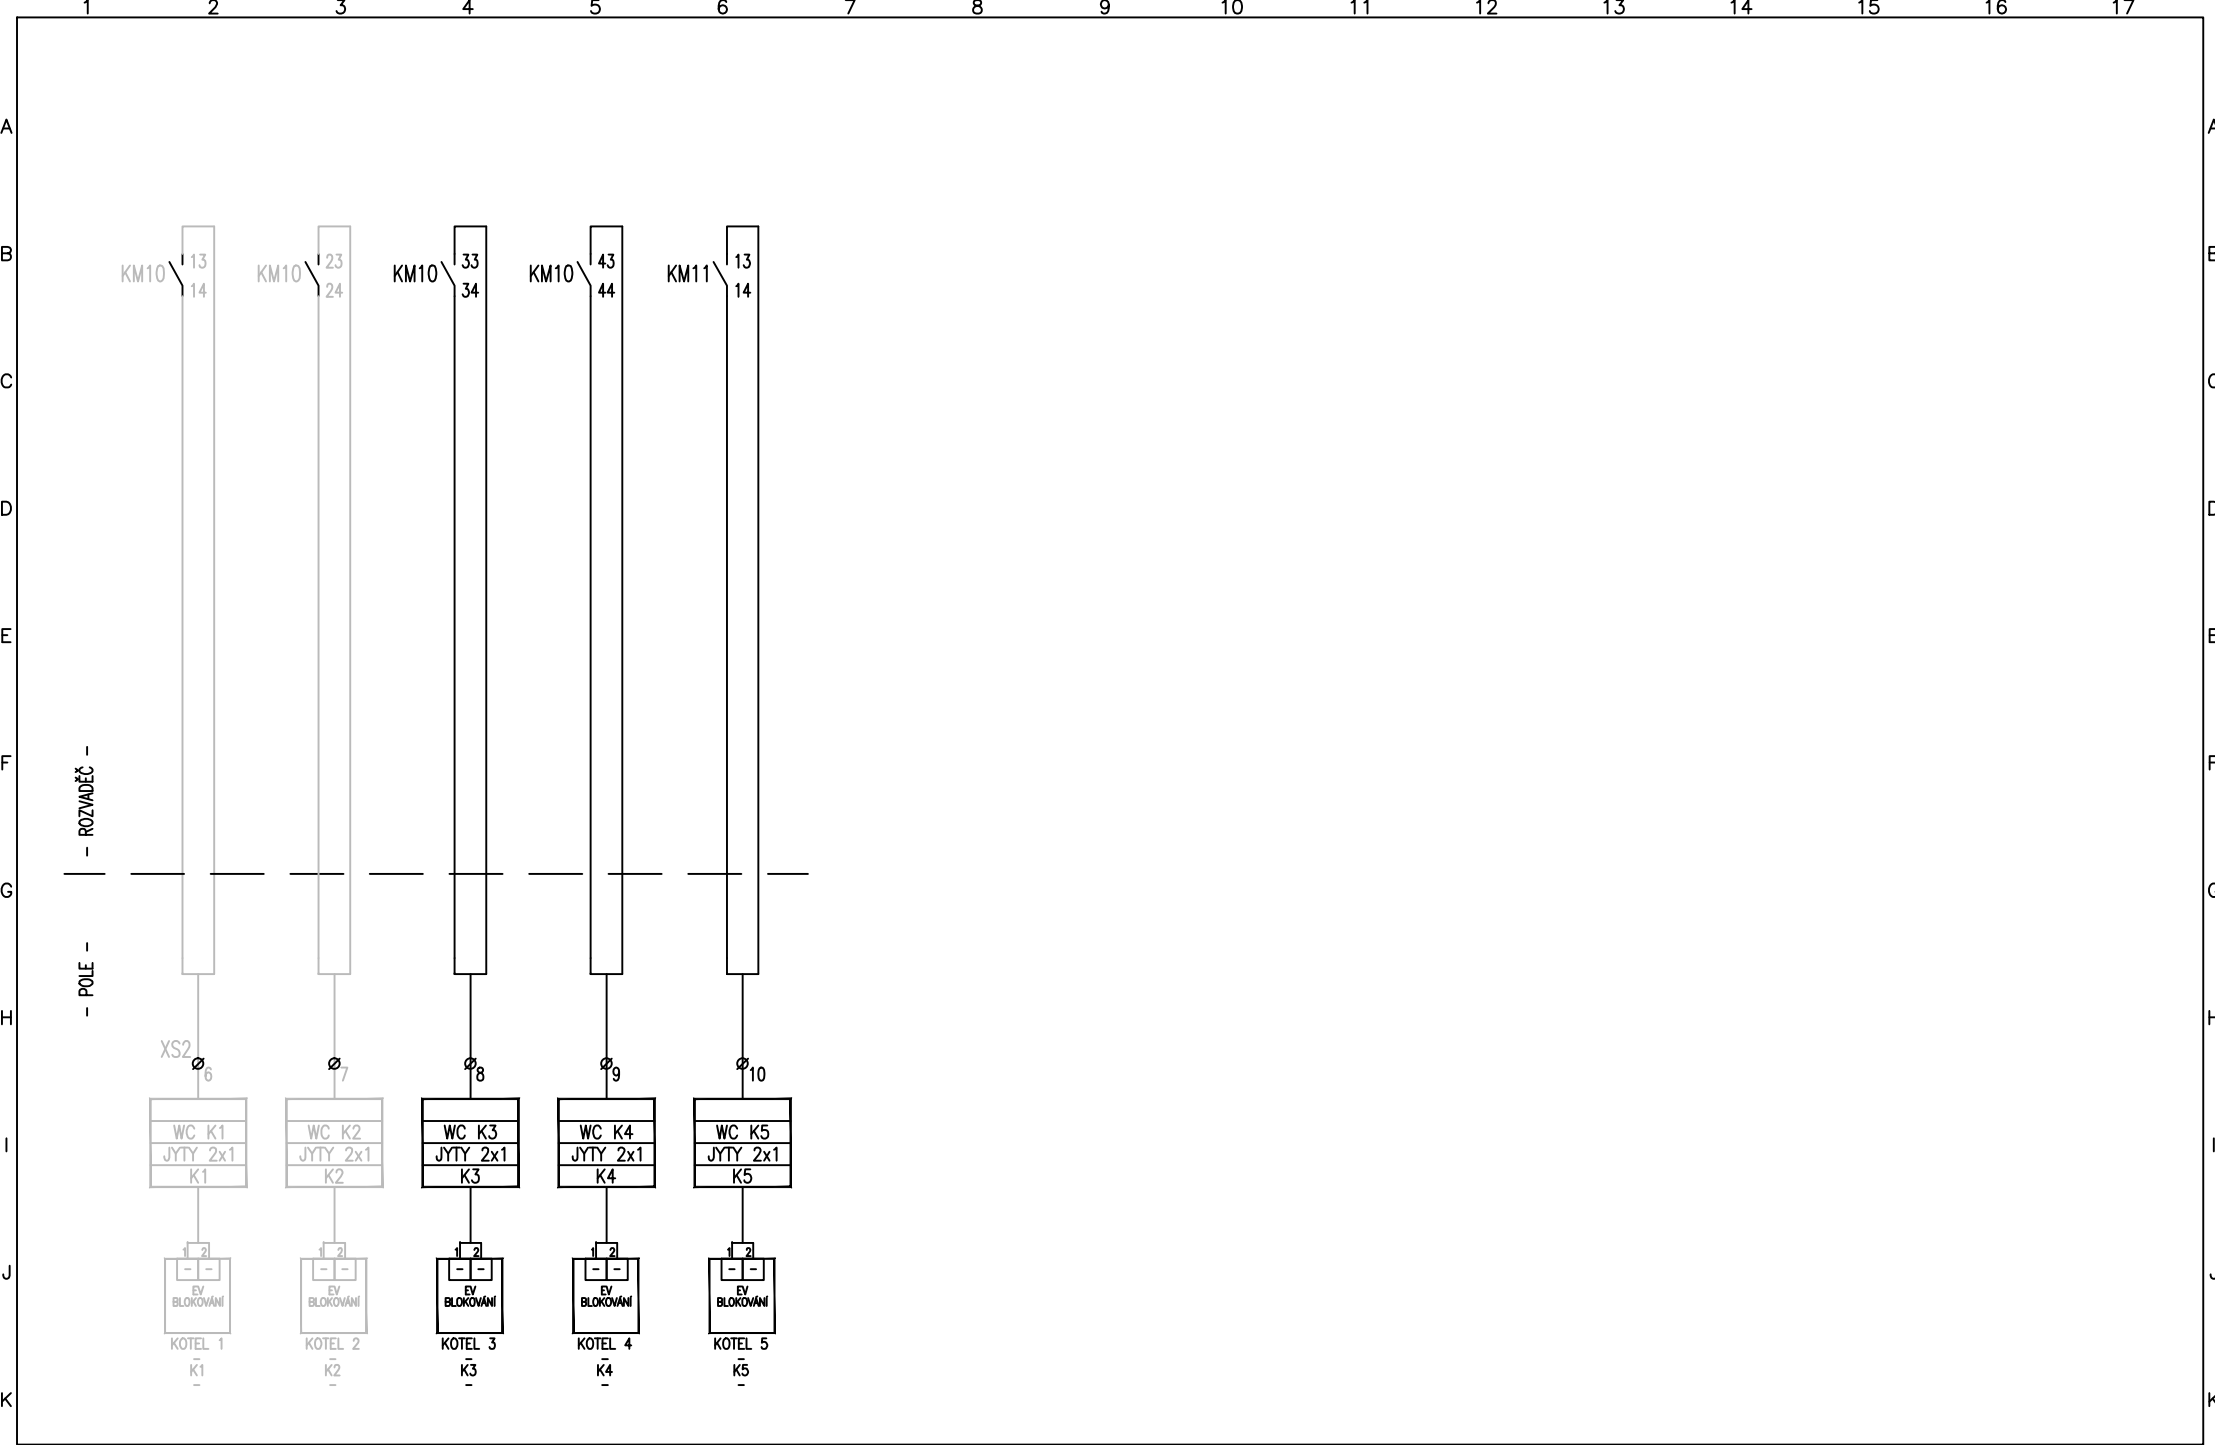

1	2	3	4	5	6	7	8	9	10	11	12	13	14	15	16	17	
Vypracoval: J.FLOSMAN			AKCE: VÍCEÚČELOVÁ SPORTOVNÍ HALA AREÁL "KLIMEŠKA" – II. ETAPA						Investor:			Zak/číslo: N/A		A/K/: N/A		Listů: 9	
Kontroloval: ING. J. MATĚJKA									Obsah:			Změna/Datum:		V/č/:		List: 9	
Datum : 11/2016									ZABEZPEČENÍ			Měřítko:					