


řídící systém: FOXTROT (TECO a.s., Kolín)

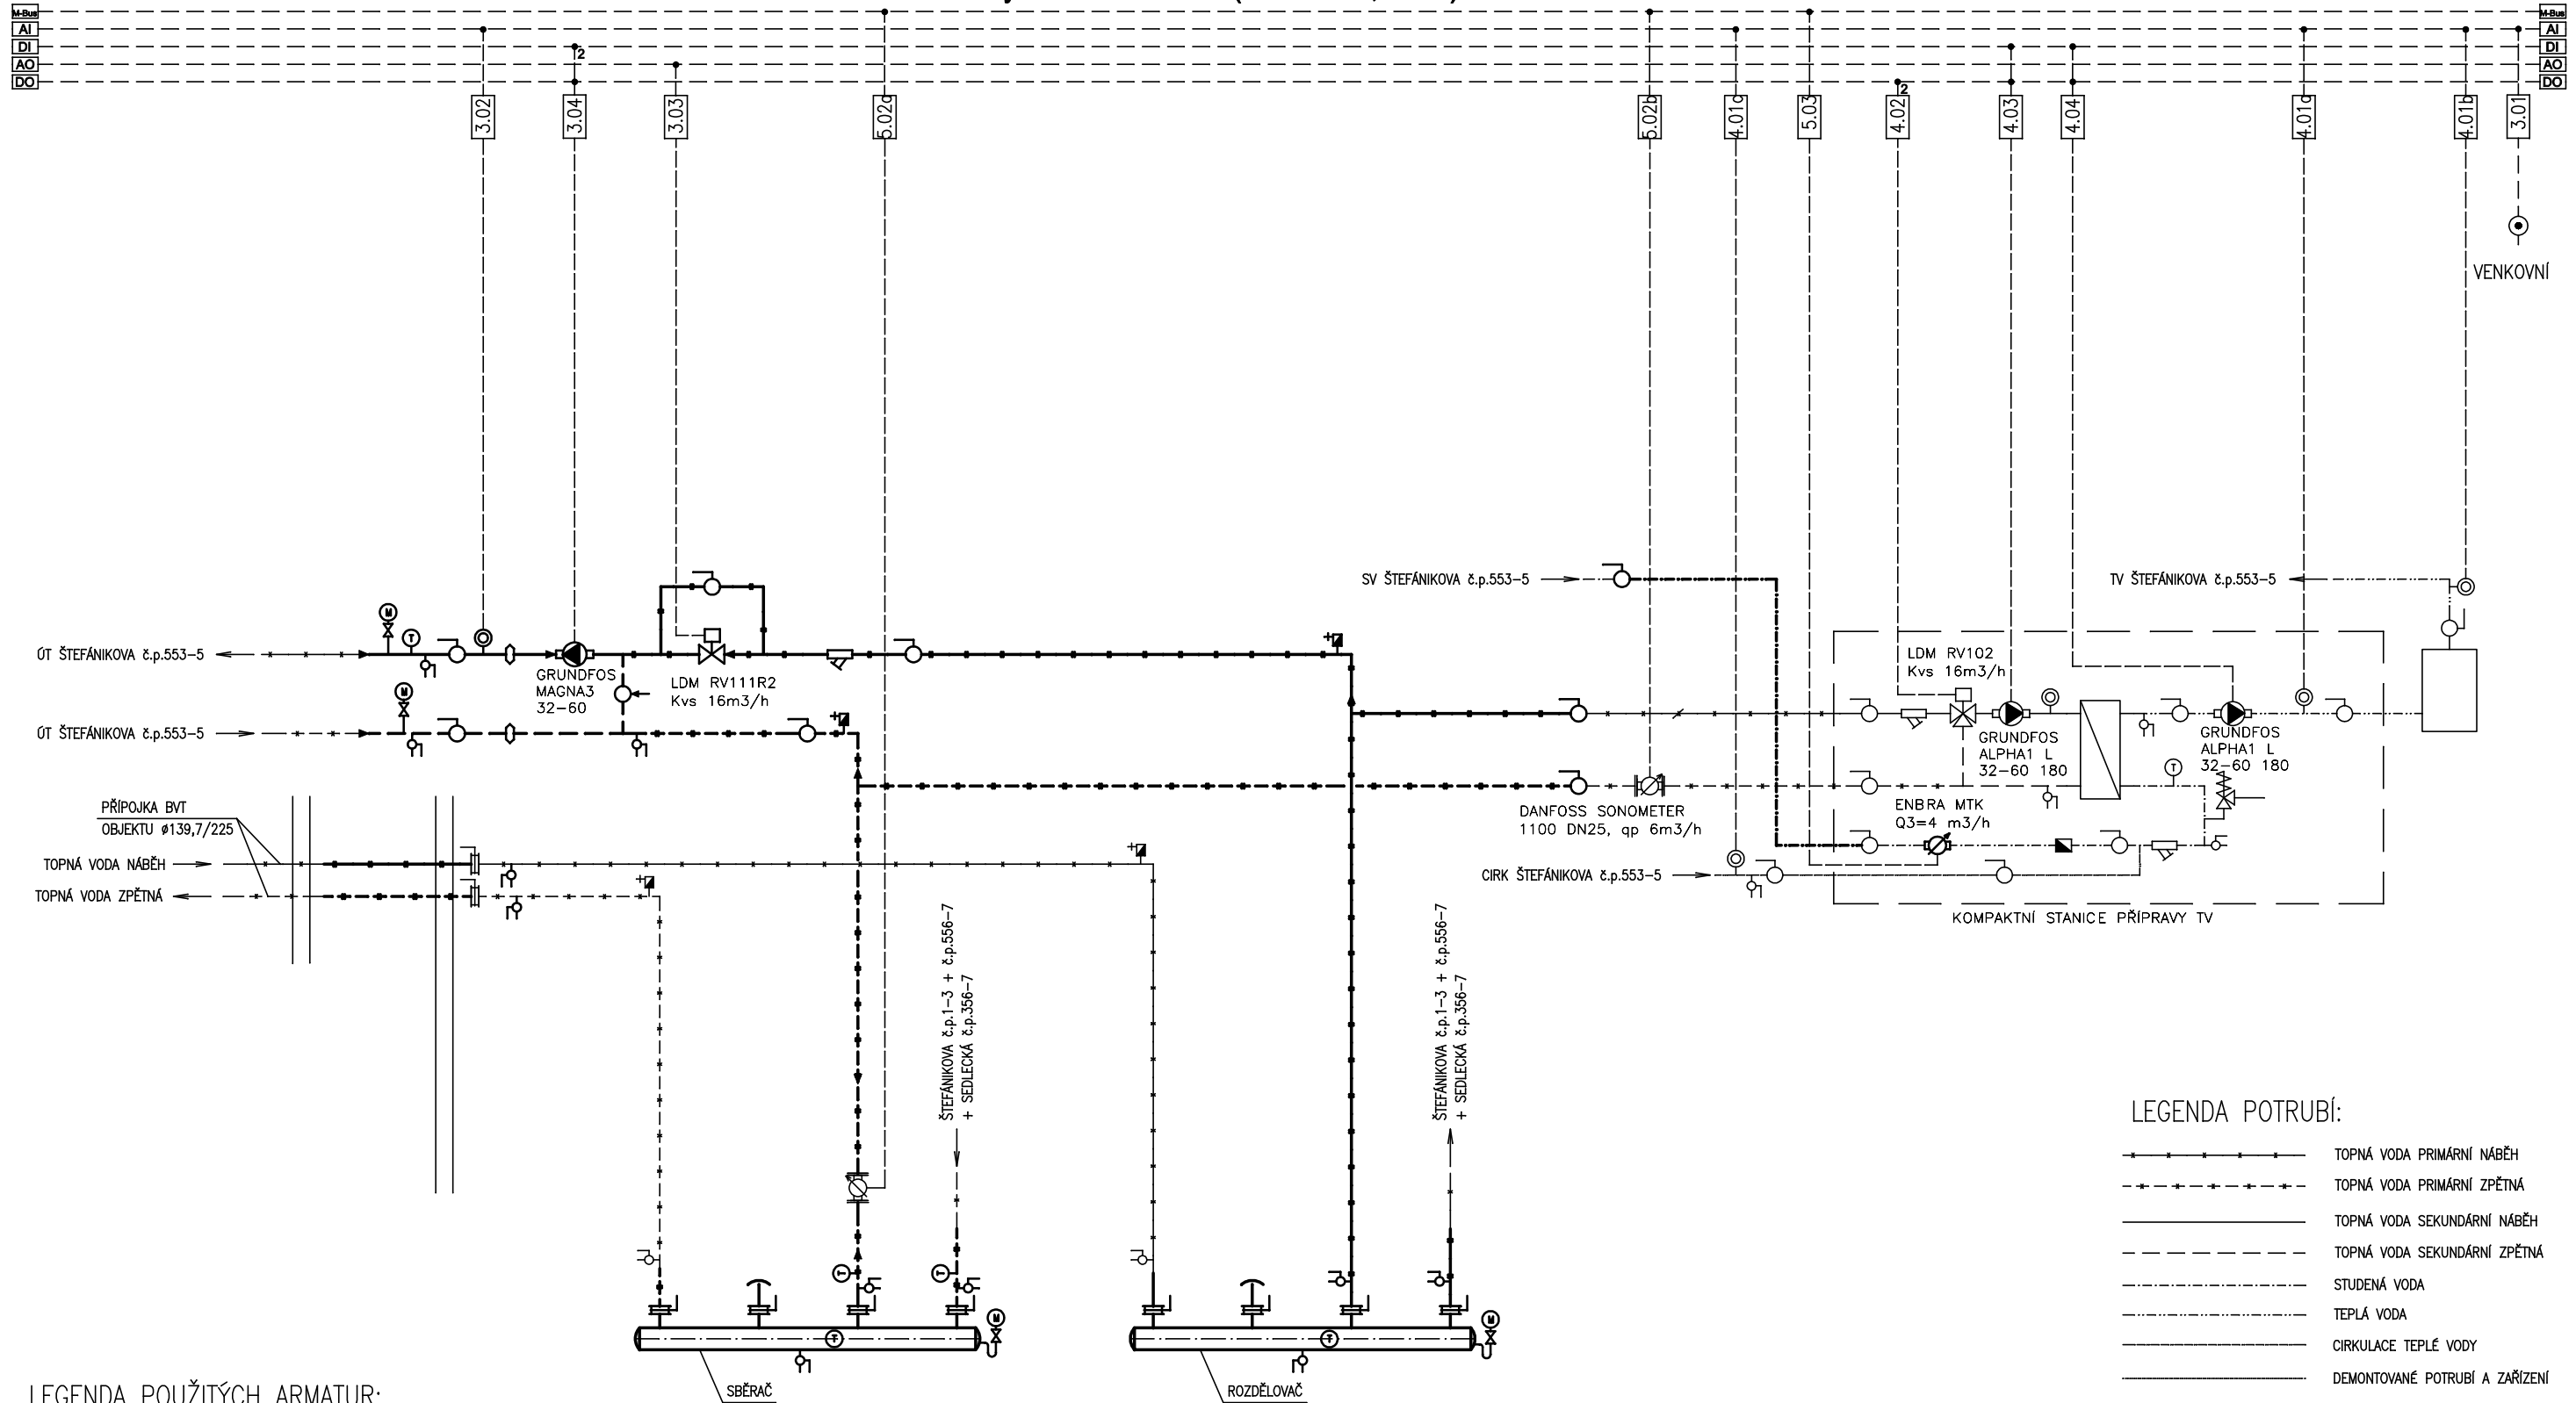

LEGENDA POUŽITÝCH ARMATUR:

- |   |                                |   |
|---|--------------------------------|---|
| ČERPADLO OBĚHOVÉ                          | ZPĚTNÁ Klapka MEZIPŘÍRUBOVÁ    | POJISTNÝ VENTIL   |
| DVOJCESTNÝ REGULAČNÍ VENTIL S EL. POHONEM | ZPĚTNÁ Klapka PŘÍRUBOVÁ        | KULOVÝ KOHOUT REGULAČNÍ RUČNÍ                               |
| TŘÍCESTNÝ REGULAČNÍ VENTIL S EL. POHONEM  | ŠOUPÁTKO                       | VYPOUŠTĚČÍ KOHOUT   |
| MĚŘIČ TEPLA / VODOMĚR                     | UZAVÍRACÍ VENTIL               | AUTOMATICKÝ ODVZDUŠŇOVACÍ VENTIL                            |
| RUČNÍ REGULAČNÍ VENTIL                    | MEZIPŘÍRUBOVÁ UZAVÍRACÍ Klapka | NÁVAREK G1/2" PRO TEPLOTNÍ ČIDLO MaR                        |
| VYVAŽOVACÍ VENTIL                         | KULOVÝ KOHOUT                  | TEPLOMĚR - TOPNÁ VODA ROZSAH 0-120°C                        |
| FILTR                                     | PRYŽOVÝ KOMPENZÁTOR            | MANOMETR ROZSAH 0-600kPa S MANOMETRICKOU SMYČKOU A KOHOUTEM |

LEGENDA POTRUBÍ:

- |  |                                |
|--|--------------------------------|
|  | TOPNÁ VODA PRIMÁRNÍ NÁBĚH      |
|  | TOPNÁ VODA PRIMÁRNÍ ZPĚTNÁ     |
|  | TOPNÁ VODA SEKUNDÁRNÍ NÁBĚH    |
|  | TOPNÁ VODA SEKUNDÁRNÍ ZPĚTNÁ   |
|  | STUDENÁ VODA                   |
|  | TEPLÁ VODA                     |
|  | CÍRKULACE TEPLÉ VODY           |
|  | DEMONTOVANÉ POTRUBÍ A ZAŘÍZENÍ |

zodp. projektant: Ing. Pavel Voříšek	vypracoval: Ing. Pavel Voříšek	<b>MARKON PCE s.r.o.</b> Jana Palacha 324, 503 02 Pardubice tel+fax: 466-330-051 markon@markon.cz	
investor: MĚSTO KUTNÁ HORA, HAVLÍČKOVŮ NÁM. 552	zak. číslo	5215	
<b>PŘEMÍSTĚNÍ DOMOVNÍ PŘEDÁVACÍ STANICE ŠTEFÁNIKOVA č.p. 555</b>		arch. číslo	2022-024
		druh PD	DPS
		datum	29.04.2022
		formát	2 A4
měření a regulace		měřítka	-
<b>REGULAČNÍ SCHÉMA</b>		č. výkresu	D1.4.3 2.02