



SCHÉMA ZAPOJENÍ STÁVAJÍCÍ STAV

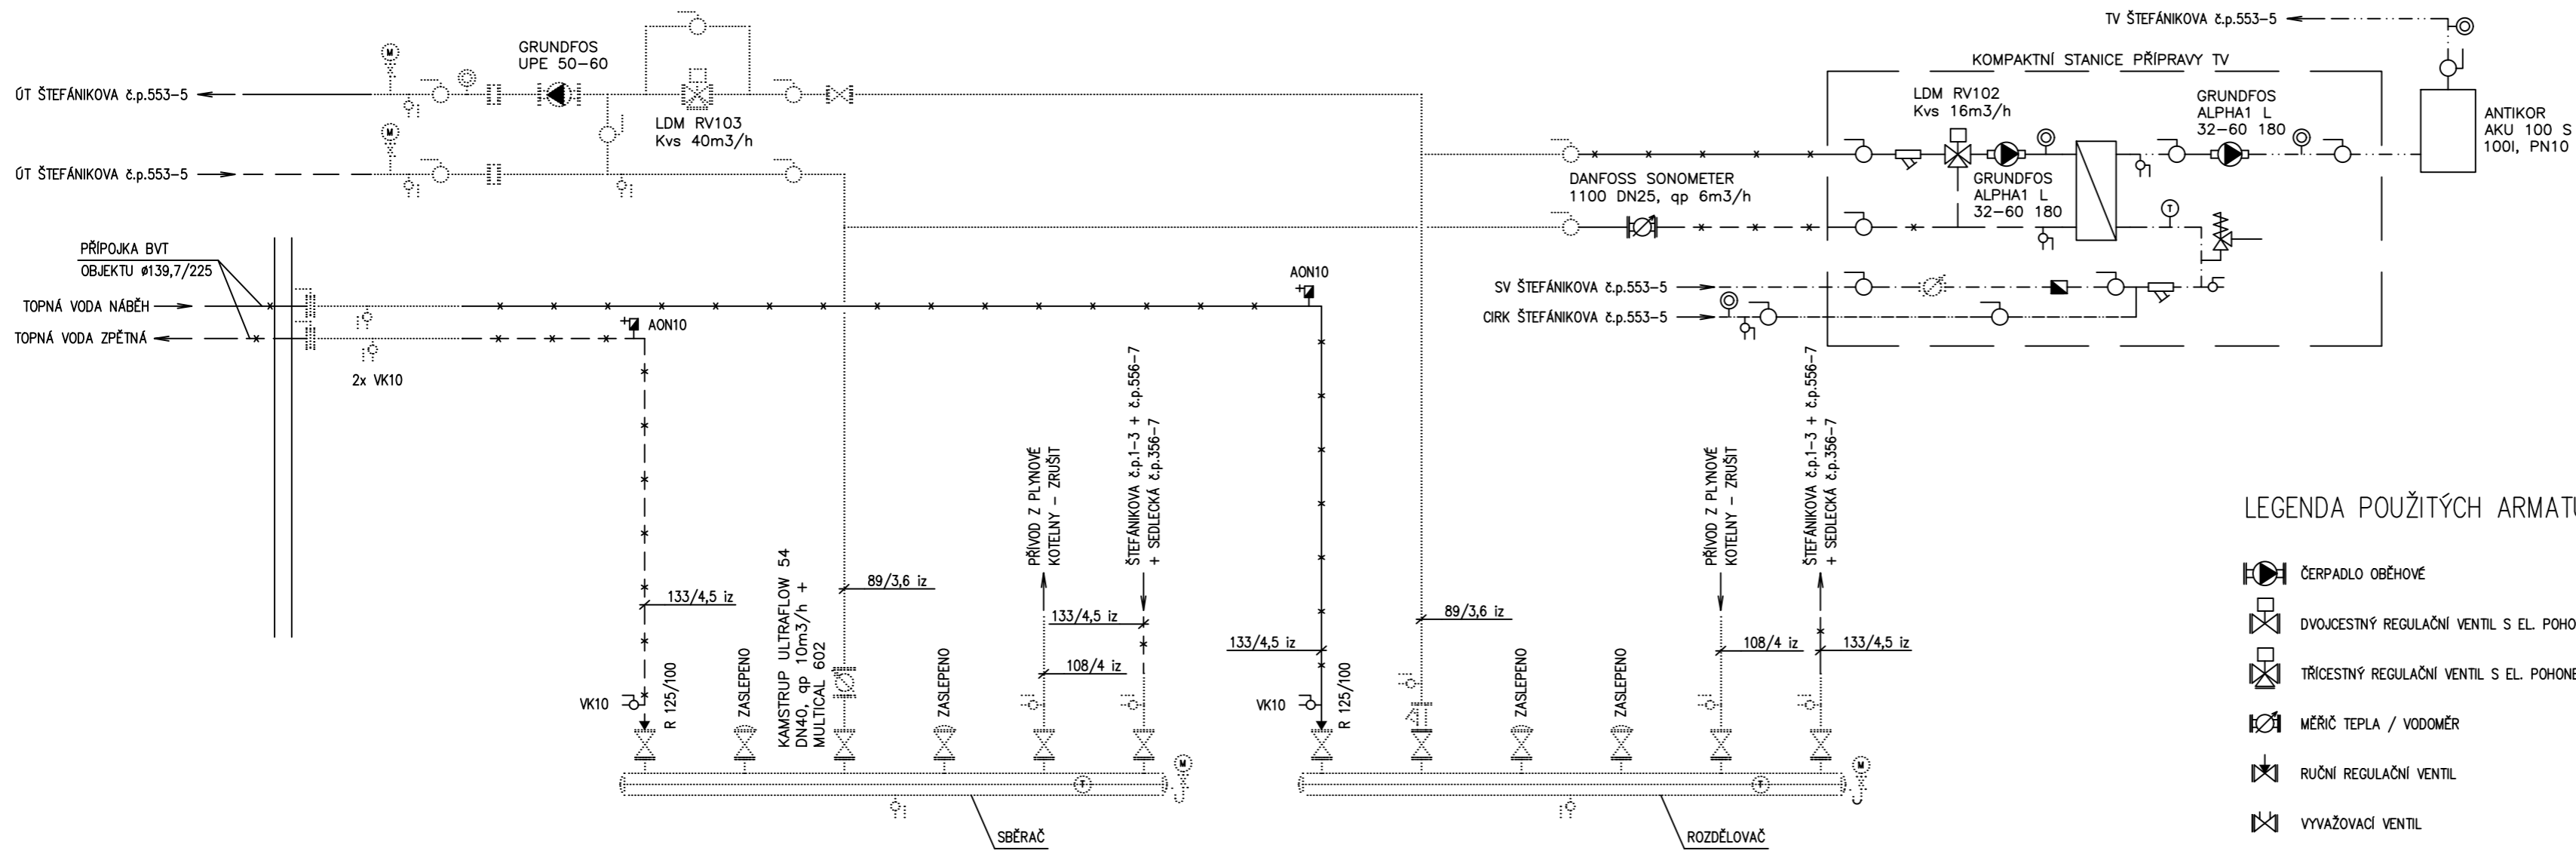

LEGENDA POUŽITÝCH ARMATUR:

- ČERPADLO OBĚHOVÉ
- ZPĚTNÁ KLAPKA MEZIPŘÍRUBOVÁ
- POJISTNÝ VENTIL
- DVOUCESTNÝ REGULAČNÍ VENTIL S EL. Pohonem
- ZPĚTNÁ KLAPKA PŘÍRUBOVÁ
- KULOVÝ KOHOUT REGULAČNÍ RUČNÍ
- TŘICESTNÝ REGULAČNÍ VENTIL S EL. Pohonem
- KULOVÝ KOHOUT
- VYPUŠTĚCÍ KOHOUT
- MĚŘIČ TEPLA / VODOMĚR
- SOUPÁTKO
- VYVÁŽOVACÍ VENTIL
- ZAVÍRAČÍ VENTIL
- MEZIPŘÍRUBOVÁ ZAVÍRAČÍ KLAPKA
- AUTOMATICKÝ ODVZDUŠŇOVACÍ VENTIL
- FILTR
- PRYZOVÝ KOMPENZÁTOR
- NÁVAREK G1/2" PRO TEPLOTNÍ ČIDLO Mgr
- TEPLOMĚR - TOPNÁ VODA ROZSAH 0-120°C
- MANOMETR ROZSAH 0-600kPa S MANOMETRICKOU SMYČKOU A KOHOUTEM

SCHÉMA ZAPOJENÍ NOVÝ STAV

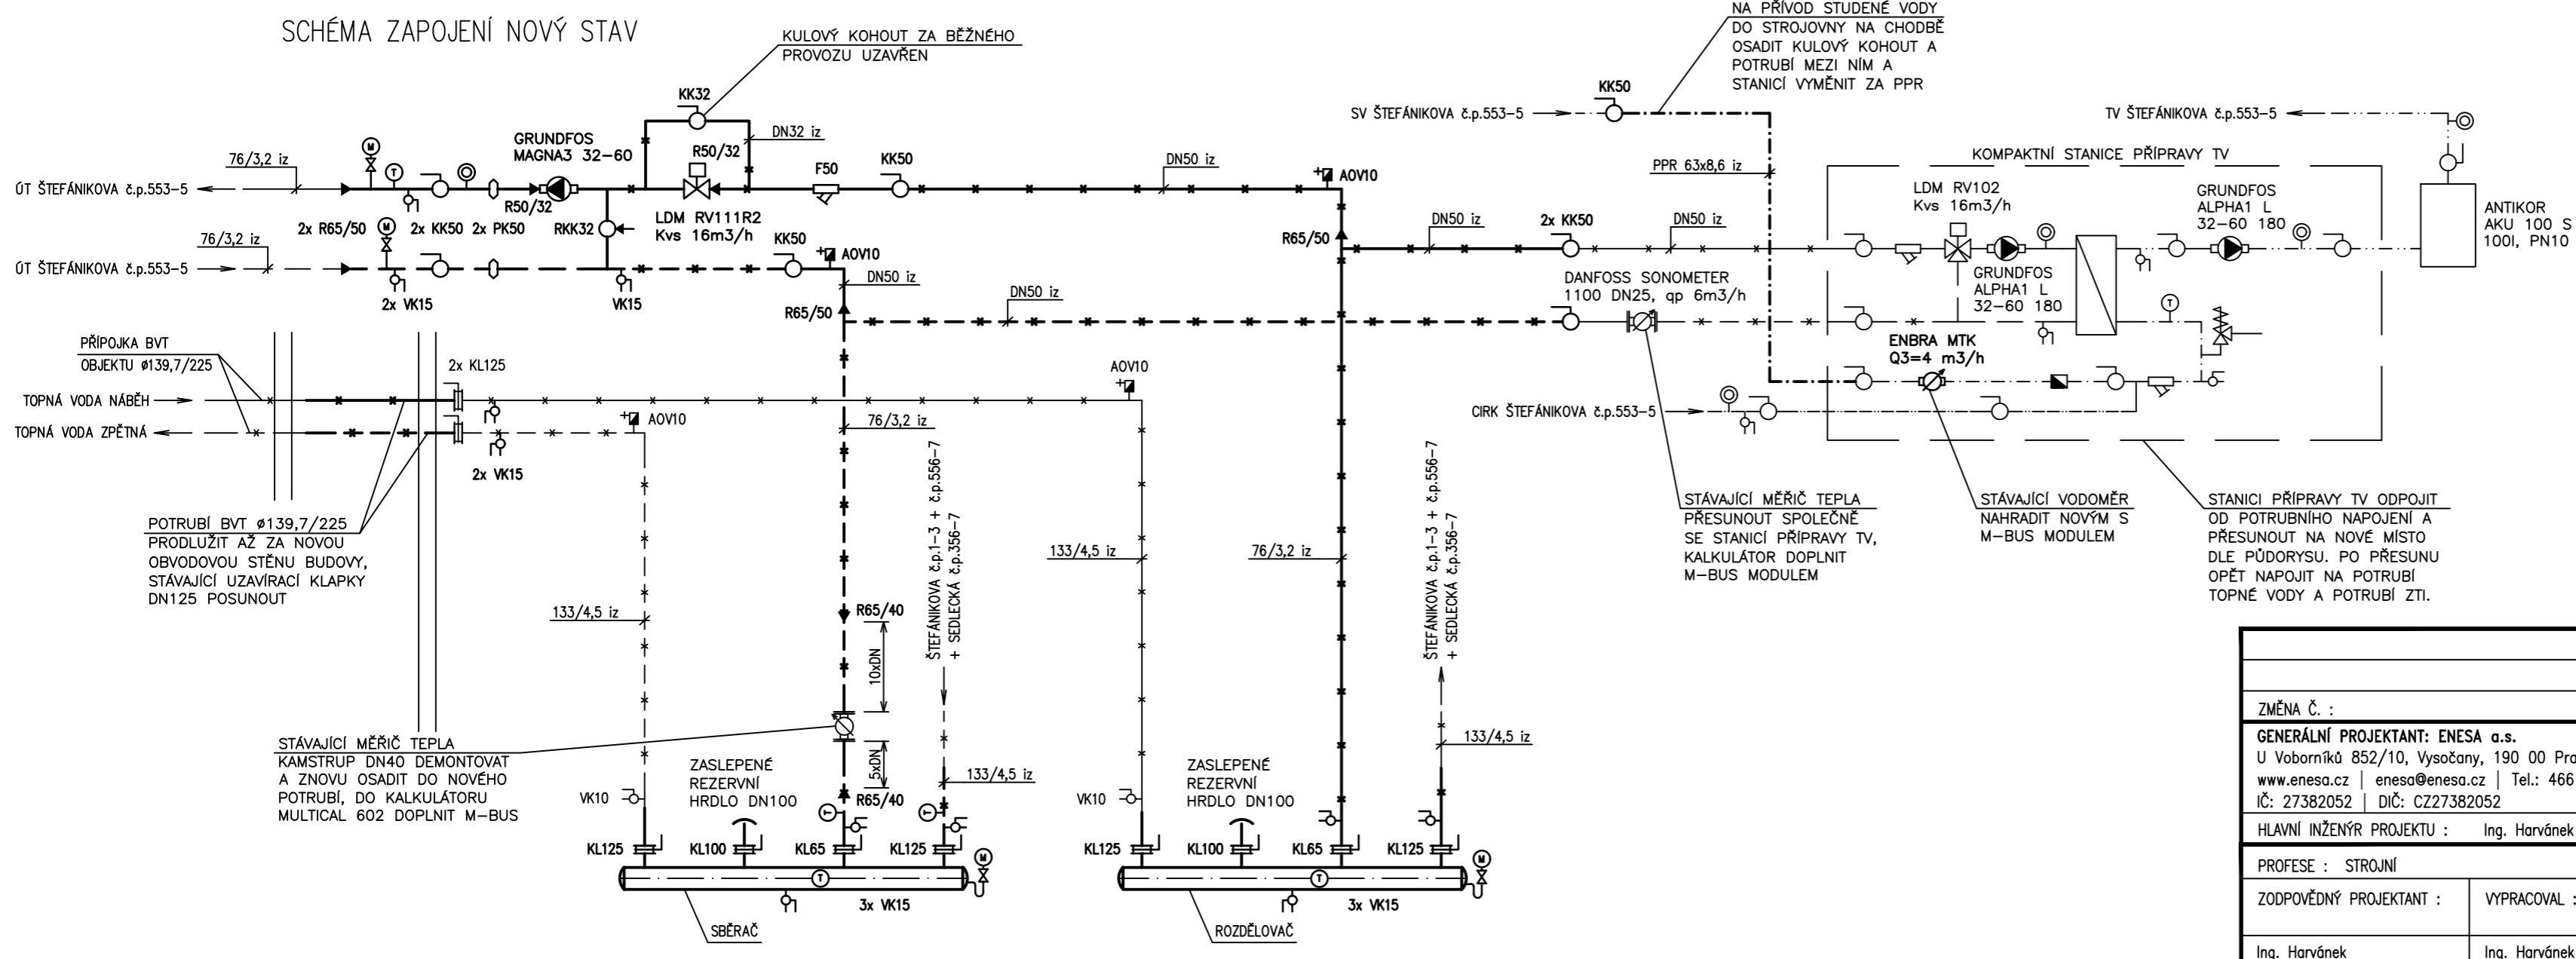

LEGENDA POTRUBÍ:

- TOPNÁ VODA PRIMÁRNÍ NÁBĚH
- TOPNÁ VODA PRIMÁRNÍ ZPĚTNÁ
- TOPNÁ VODA SEKUNDÁRNÍ NÁBĚH
- TOPNÁ VODA SEKUNDÁRNÍ ZPĚTNÁ
- STUDENÁ VODA
- TEPLÁ VODA
- CÍRKULACE TEPLÉ VODY
- DEMONTOVANÉ POTRUBÍ A ZAŘÍZENÍ

POZNÁMKA:

TUČNĚ KRESLENÉ POTRUBÍ A ARMATURY JSOU NOVÉ, SLABĚ KRESLENÉ POTRUBÍ A ZAŘÍZENÍ JE STÁVAJÍCÍ. OKOLO MĚŘIČŮ TEPLA JE NUTNÉ DODRŽET UKLIDŇOVACÍ DÉLKY MINIMÁLNĚ 10x DN PŘED A 5x DN ZA MĚŘIČEM. VEŠKERÉ UVEDENÉ TYPY ZAŘÍZENÍ JSOU POUZE INFORMATIVNÍ A LZE JE ZAMĚNIT ZA JINÉ SE SROVNATELNOU KVALITOU A PARAMETRY.

| | | | | | | | |
|--|--|---------------|--|---------------------------|--|----------|--|
| ZMĚNA Č. : | | VYPRACOVAL : | | PODPIS : | | DATUM : | |
| GENERÁLNÍ PROJEKTANT: ENESA a.s. U Voborníků 852/10, Vysočany, 190 00 Praha 9 www.enesa.cz enesa@enesa.cz Tel.: 466 053 511 IČ: 27382052 DIČ: CZ27382052 | | | | | | | |
| HLAVNÍ INŽENÝR PROJEKTU : Ing. Harvůnek | | | | | | | |
| PROFESE : STROJNÍ | | | | | | | |
| ZODPOVĚDNÝ PROJEKTANT : | | VYPRACOVAL : | | TECHNICKÁ KONTROLA : | | | |
| Ing. Harvůnek | | Ing. Harvůnek | | Ing. Harvůnek | | | |
| INVESTOR : MĚSTO KUTNÁ HORA, HAVLIČKOVO NÁM. 552, 284 01 KUTNÁ HORA | | | | ČÍSLO ZAKÁZKY | | 22058 | |
| NÁZEV AKCE: PŘEMÍSTĚNÍ DOMOVNÍ PŘEDÁVACÍ STANICE ŠTEFÁNKOVA č.p. 555 | | | | FORMÁT A4 | | 6 | |
| | | | | STUPEŇ PD | | DPS | |
| | | | | DATUM | | 04/2022 | |
| | | | | MĚŘÍTKO | | - | |
| NÁZEV VÝKRESU : SCHÉMA ZAPOJENÍ | | | | ČÍSLO VÝKRESU : STR 03 | | PARÉ Č.: | |

